


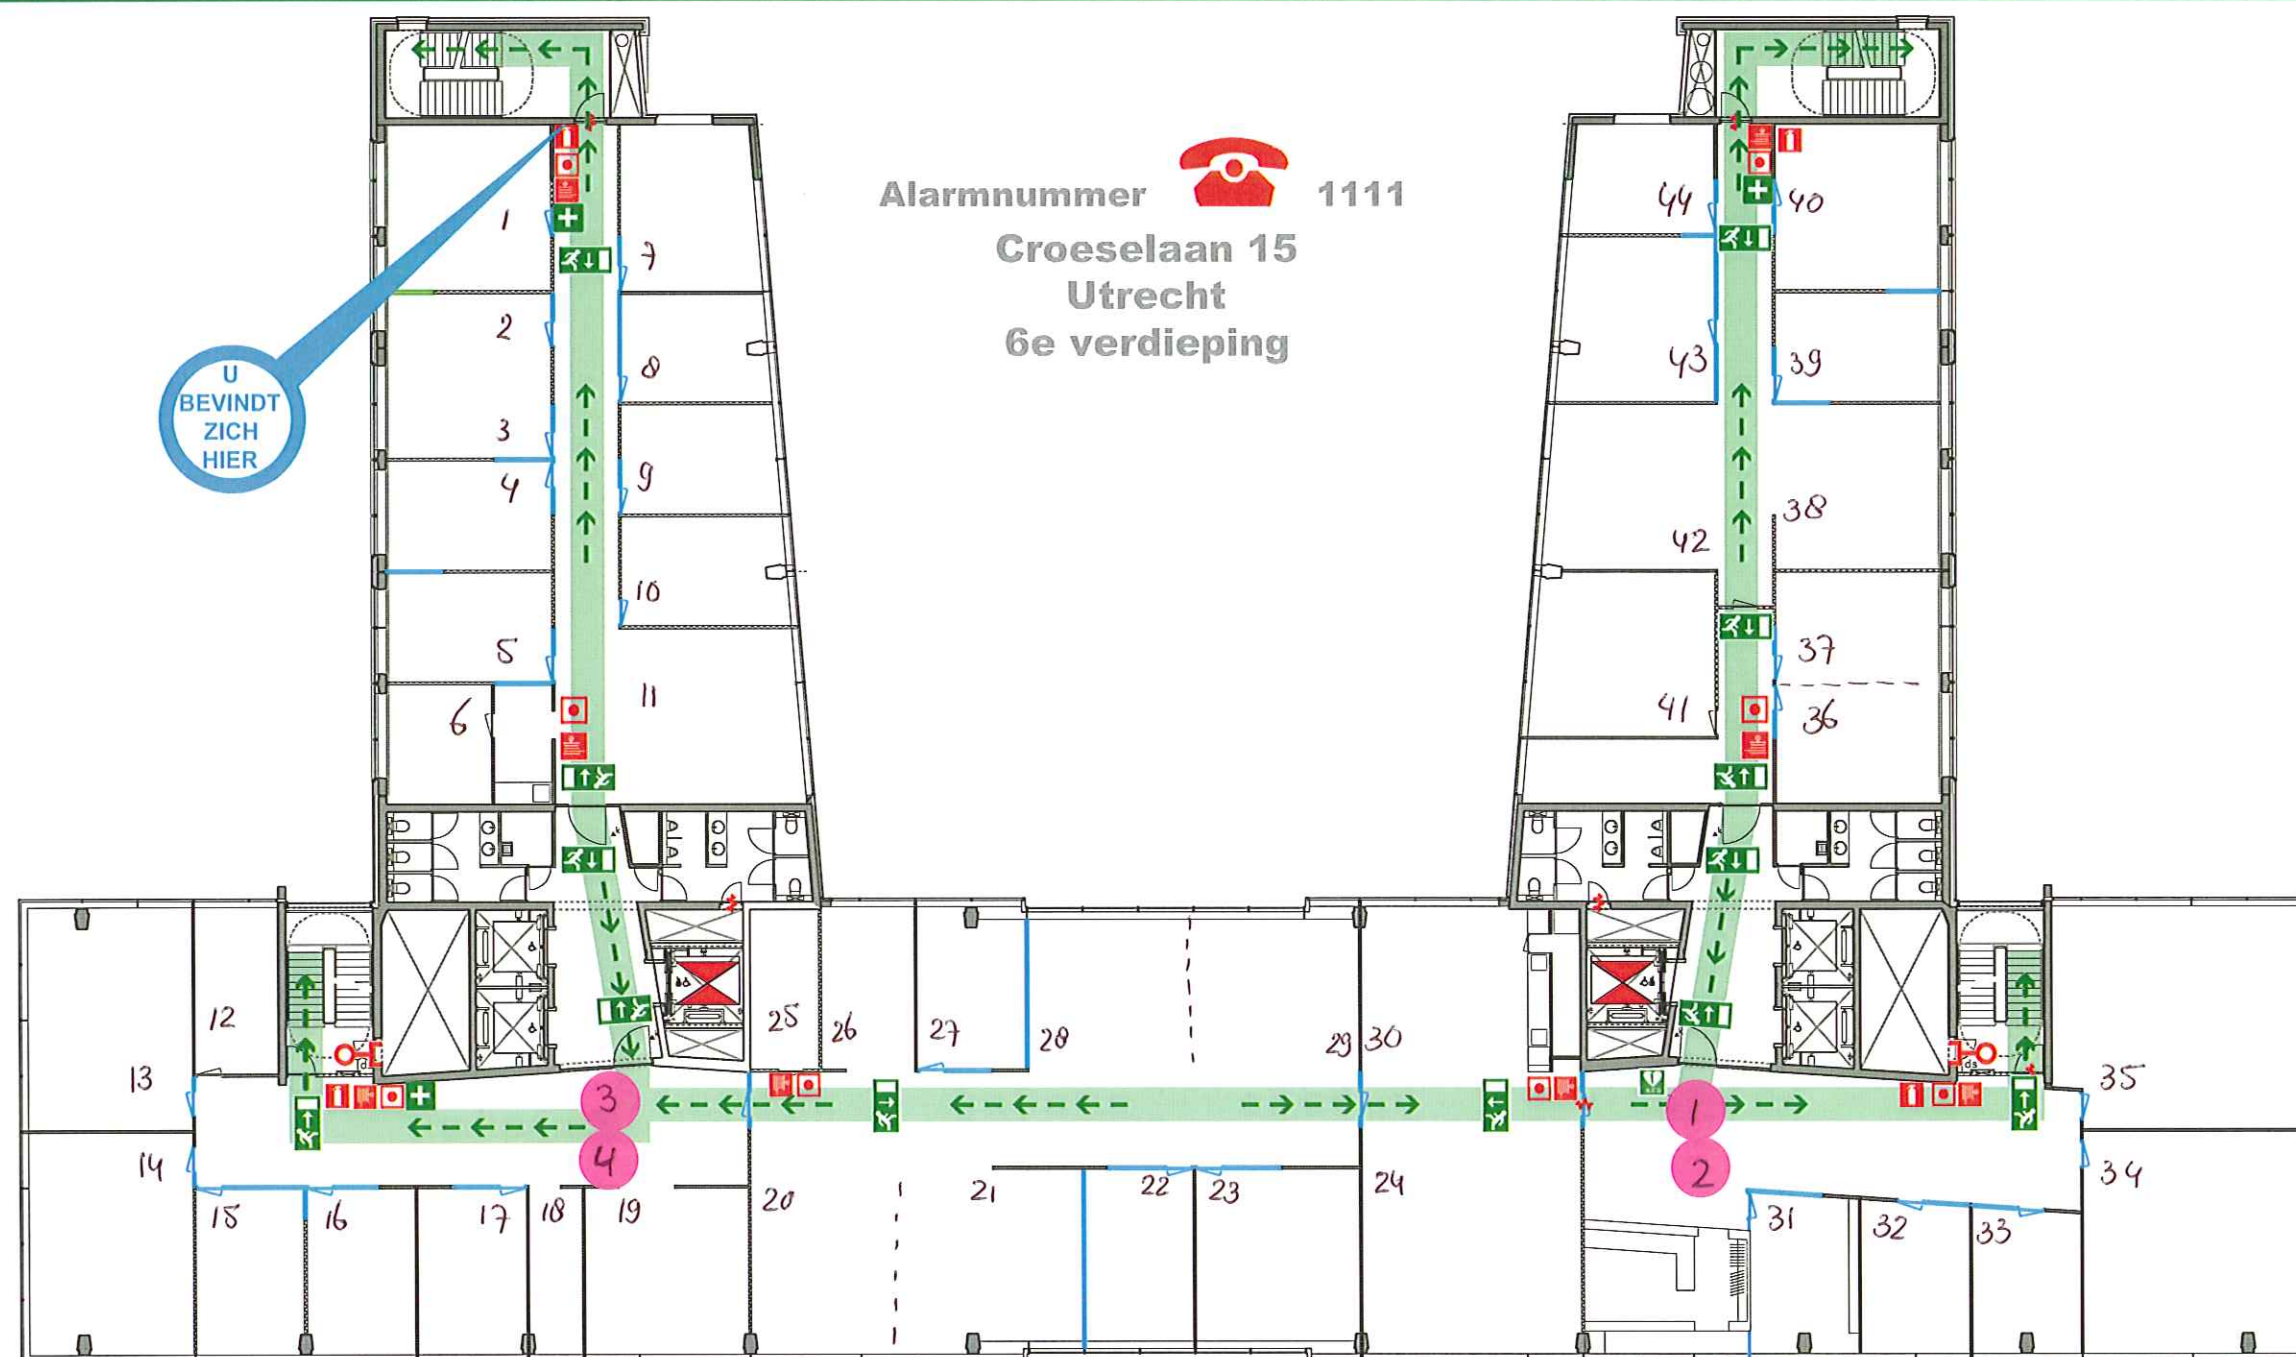

Alarmnummer  1111

Croeselaan 15
Utrecht
6e verdieping

Blusapparaat
Handbrandmelder
Brandslanghaspel
Vluchtroute
Nooduitgang
E.H.B.O. Trommel
Uw positie
Schakelkast
Automatische externe defibrillator



* ALGEMEEN

Stel u op de hoogte van de vluchtmogelijkheden, de plaats van blusmiddelen en uw collega BHV'ers.

* ONGEVAL


1. waarschuw BHV'ers
2. meld een ongeval via alarmnummer 1111
3. vermeld de aard en de ernst van het ongeval
4. vermeld waar u zich bevindt
5. blijf bij het slachtoffer

* BRAND

1. waarschuw BHV'ers
2. meld rook of brand via alarmnummer 1111
3. vermeld de aard en de ernst van de brand
4. waarschuw personen in de omgeving
5. sla alarm via de handbrandmelder
6. probeer brand te blussen *Let op eigen veiligheid!*

* ONTRUIMING

Volg instructies BHV op.
Verlaat het gebouw, altijd via de **NOODUITGANGEN**.
Meld achtergebleven personen bij de leiding.

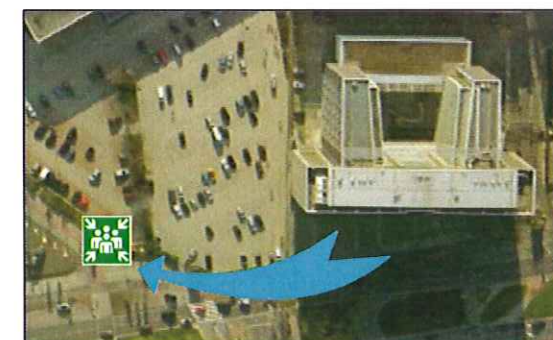

VERZAMELPLAATS parkeerplaats