



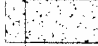


TWEEDE VERDIEPING

- ①  Tapijttegel: fabr. Interfabe, Wabi stripe
kleur: 3906 river
- ②  Tapijttegel: fabr. Interfabe, Wabi stripe
kleur: 3905 sun
- ③  Marmoleum: Fabr. Forbo, Real,
kleur: zandgeel, nr. 3075
- ④  Marmoleum: Fabr. Forbo, Real,
kleur: antraciet, nr. 3048

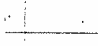

**INRICHTING KANTOOR
 RAAD VOOR RECHTSBIJSTAND, DEN HAAG**

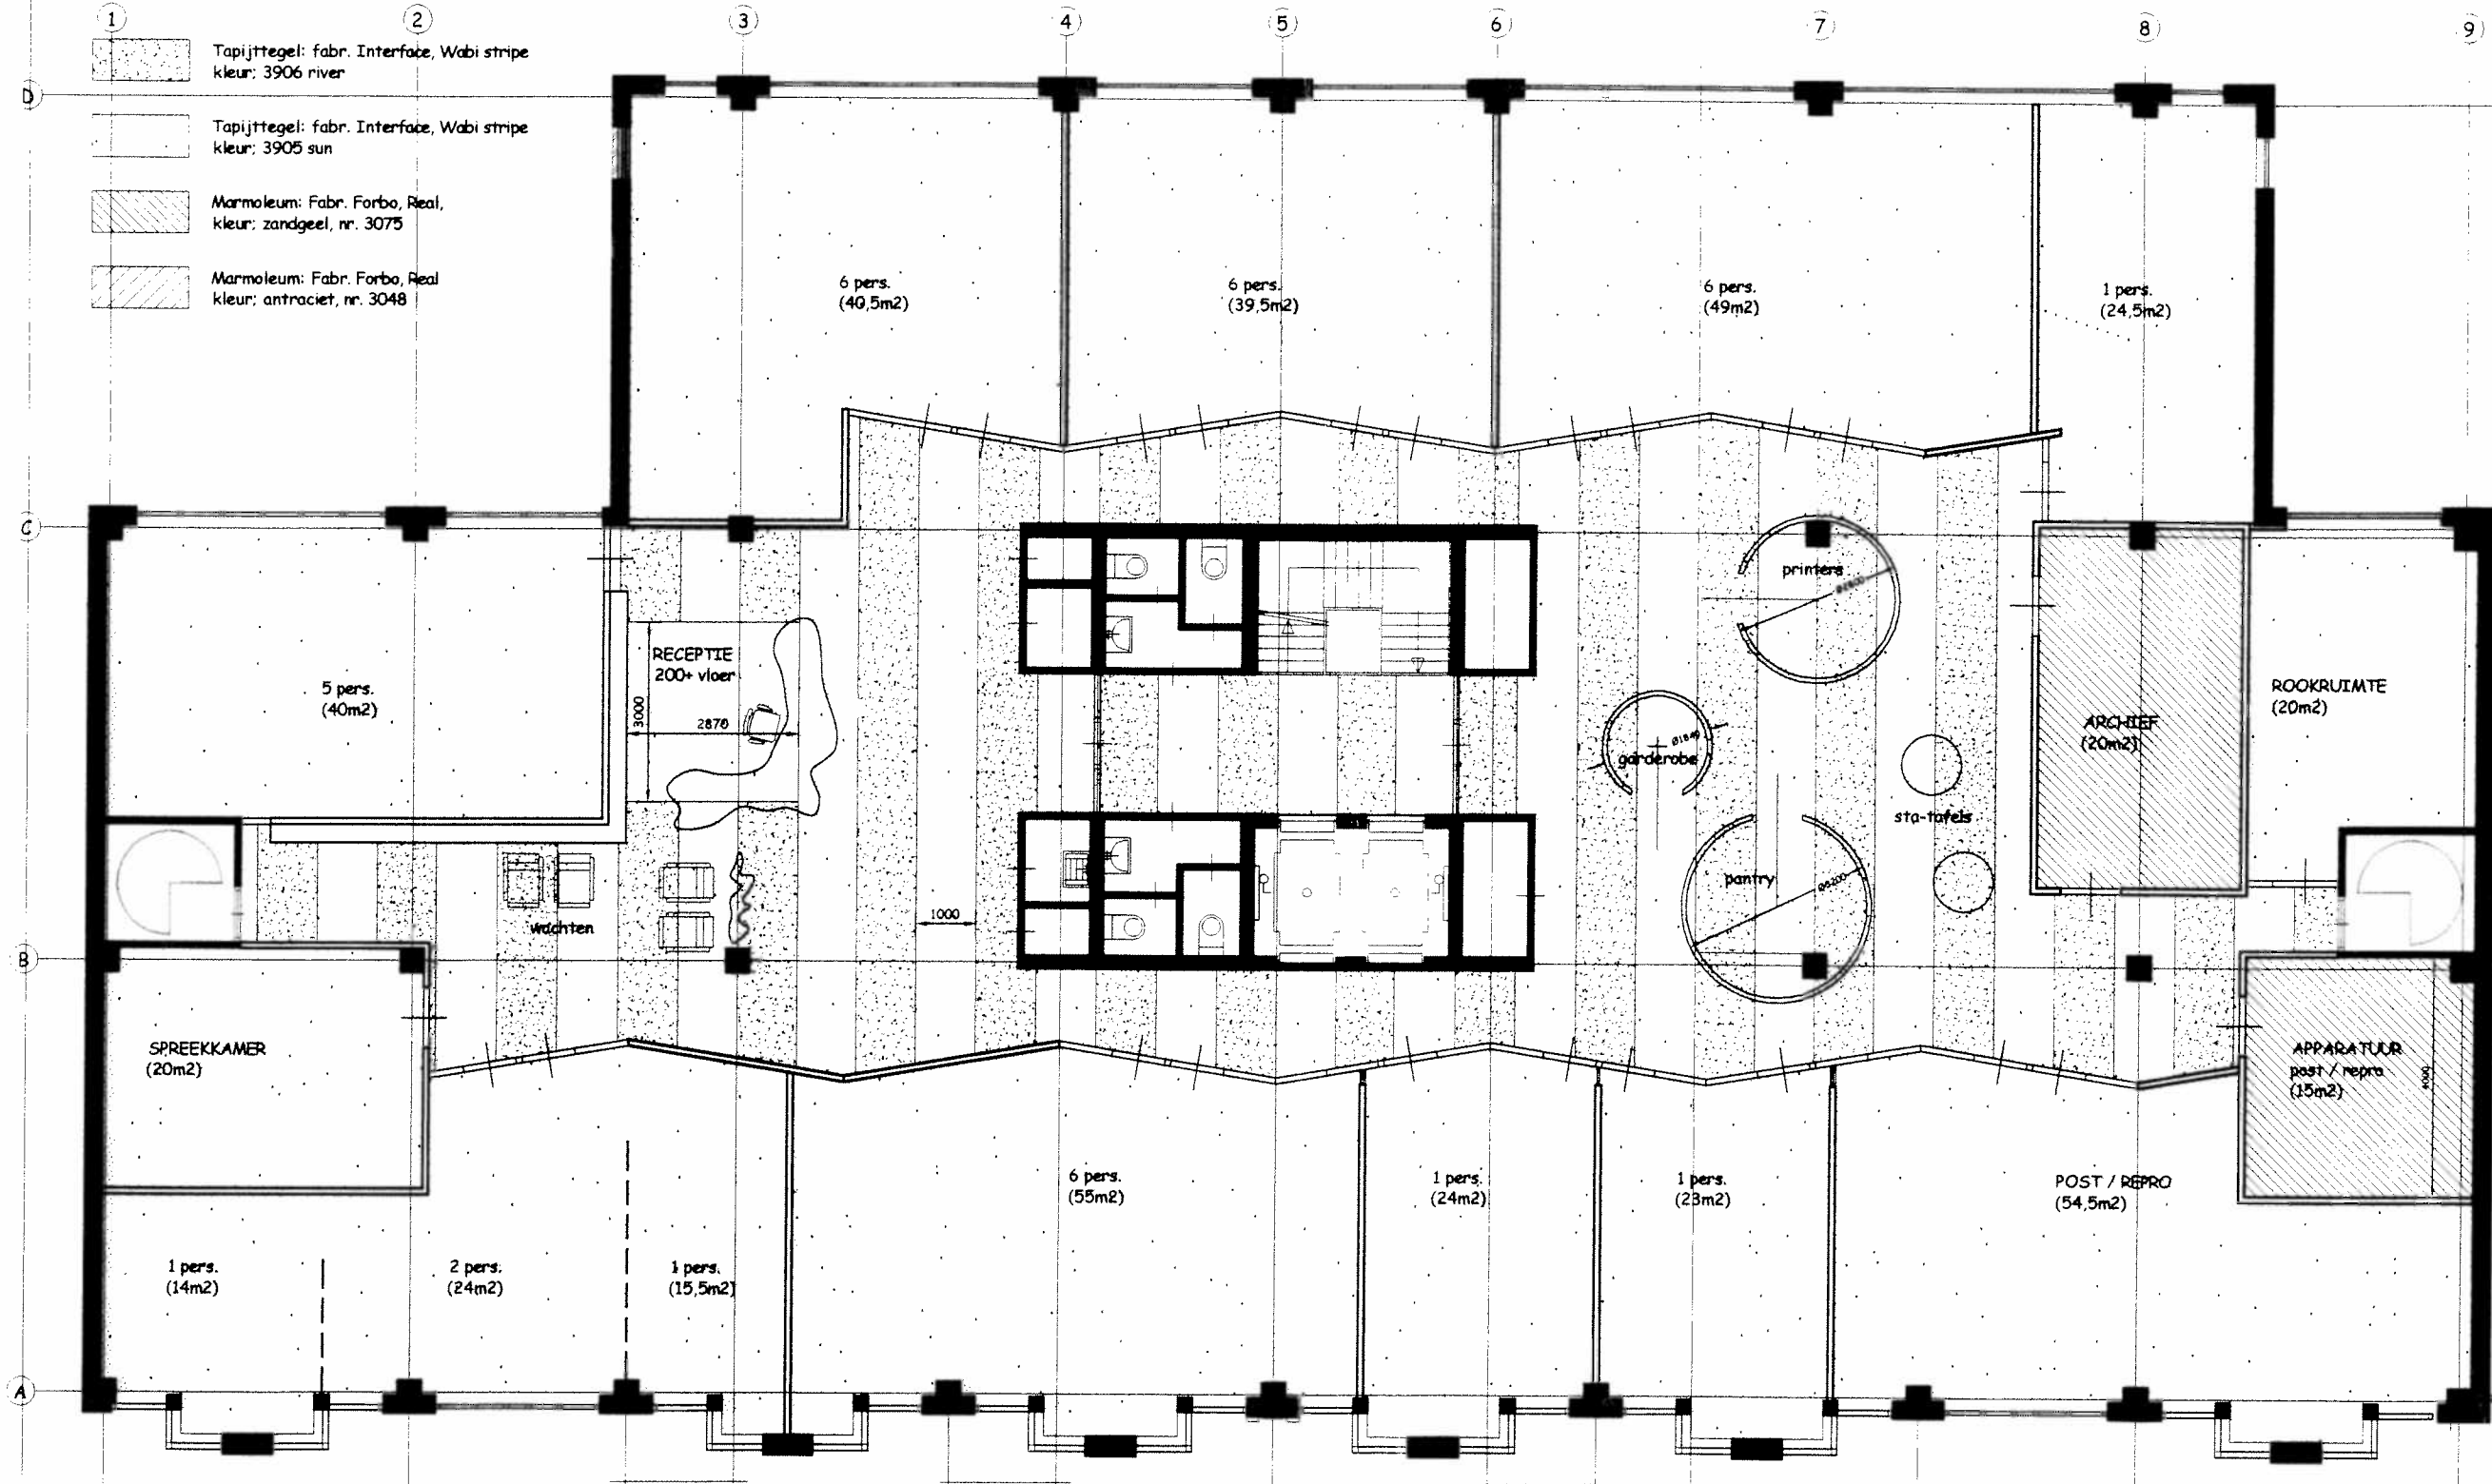W165-DO-01
 2e verdieping
 Schaal 1:120
 09-05-2001



Mijnbouwplein 11
 2628 RT Delft
 Tel: 015 2562510
 Fax: 015 2561454

ARCHITECTEN