



SITUATIE

SCHAAL 1:200

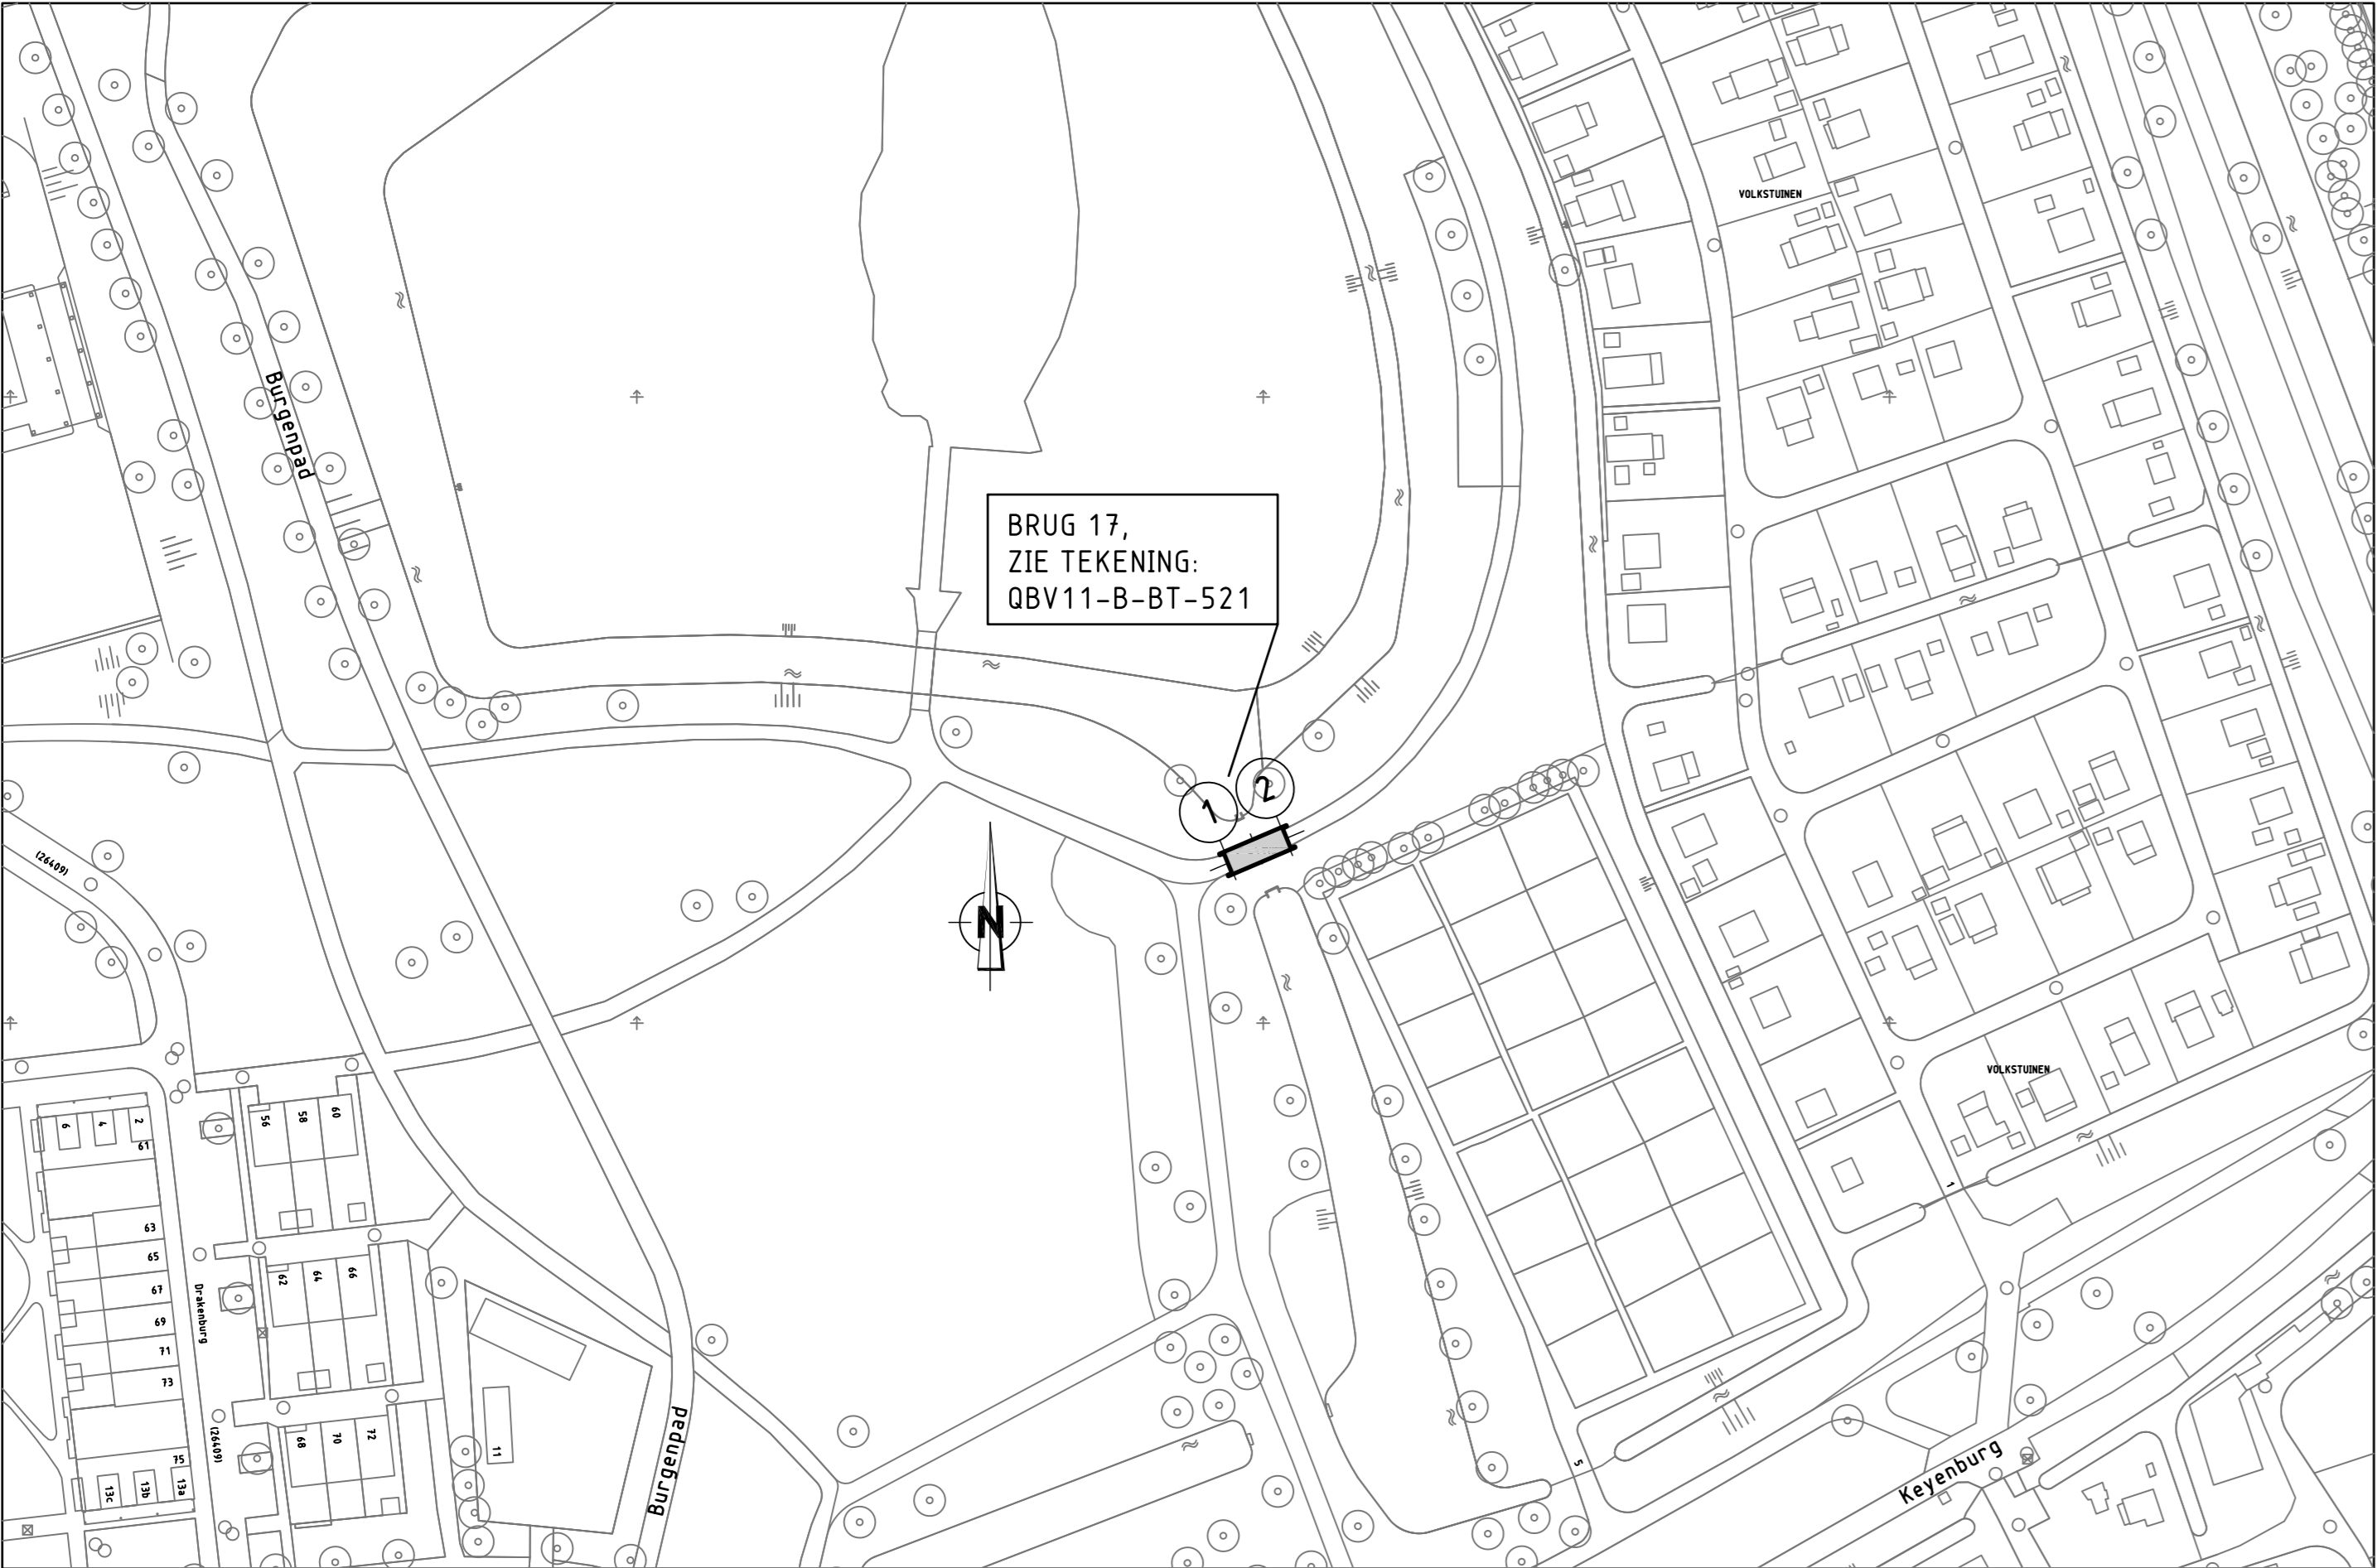

SITUATIE BRUG 17

SCHAAL 1:1000

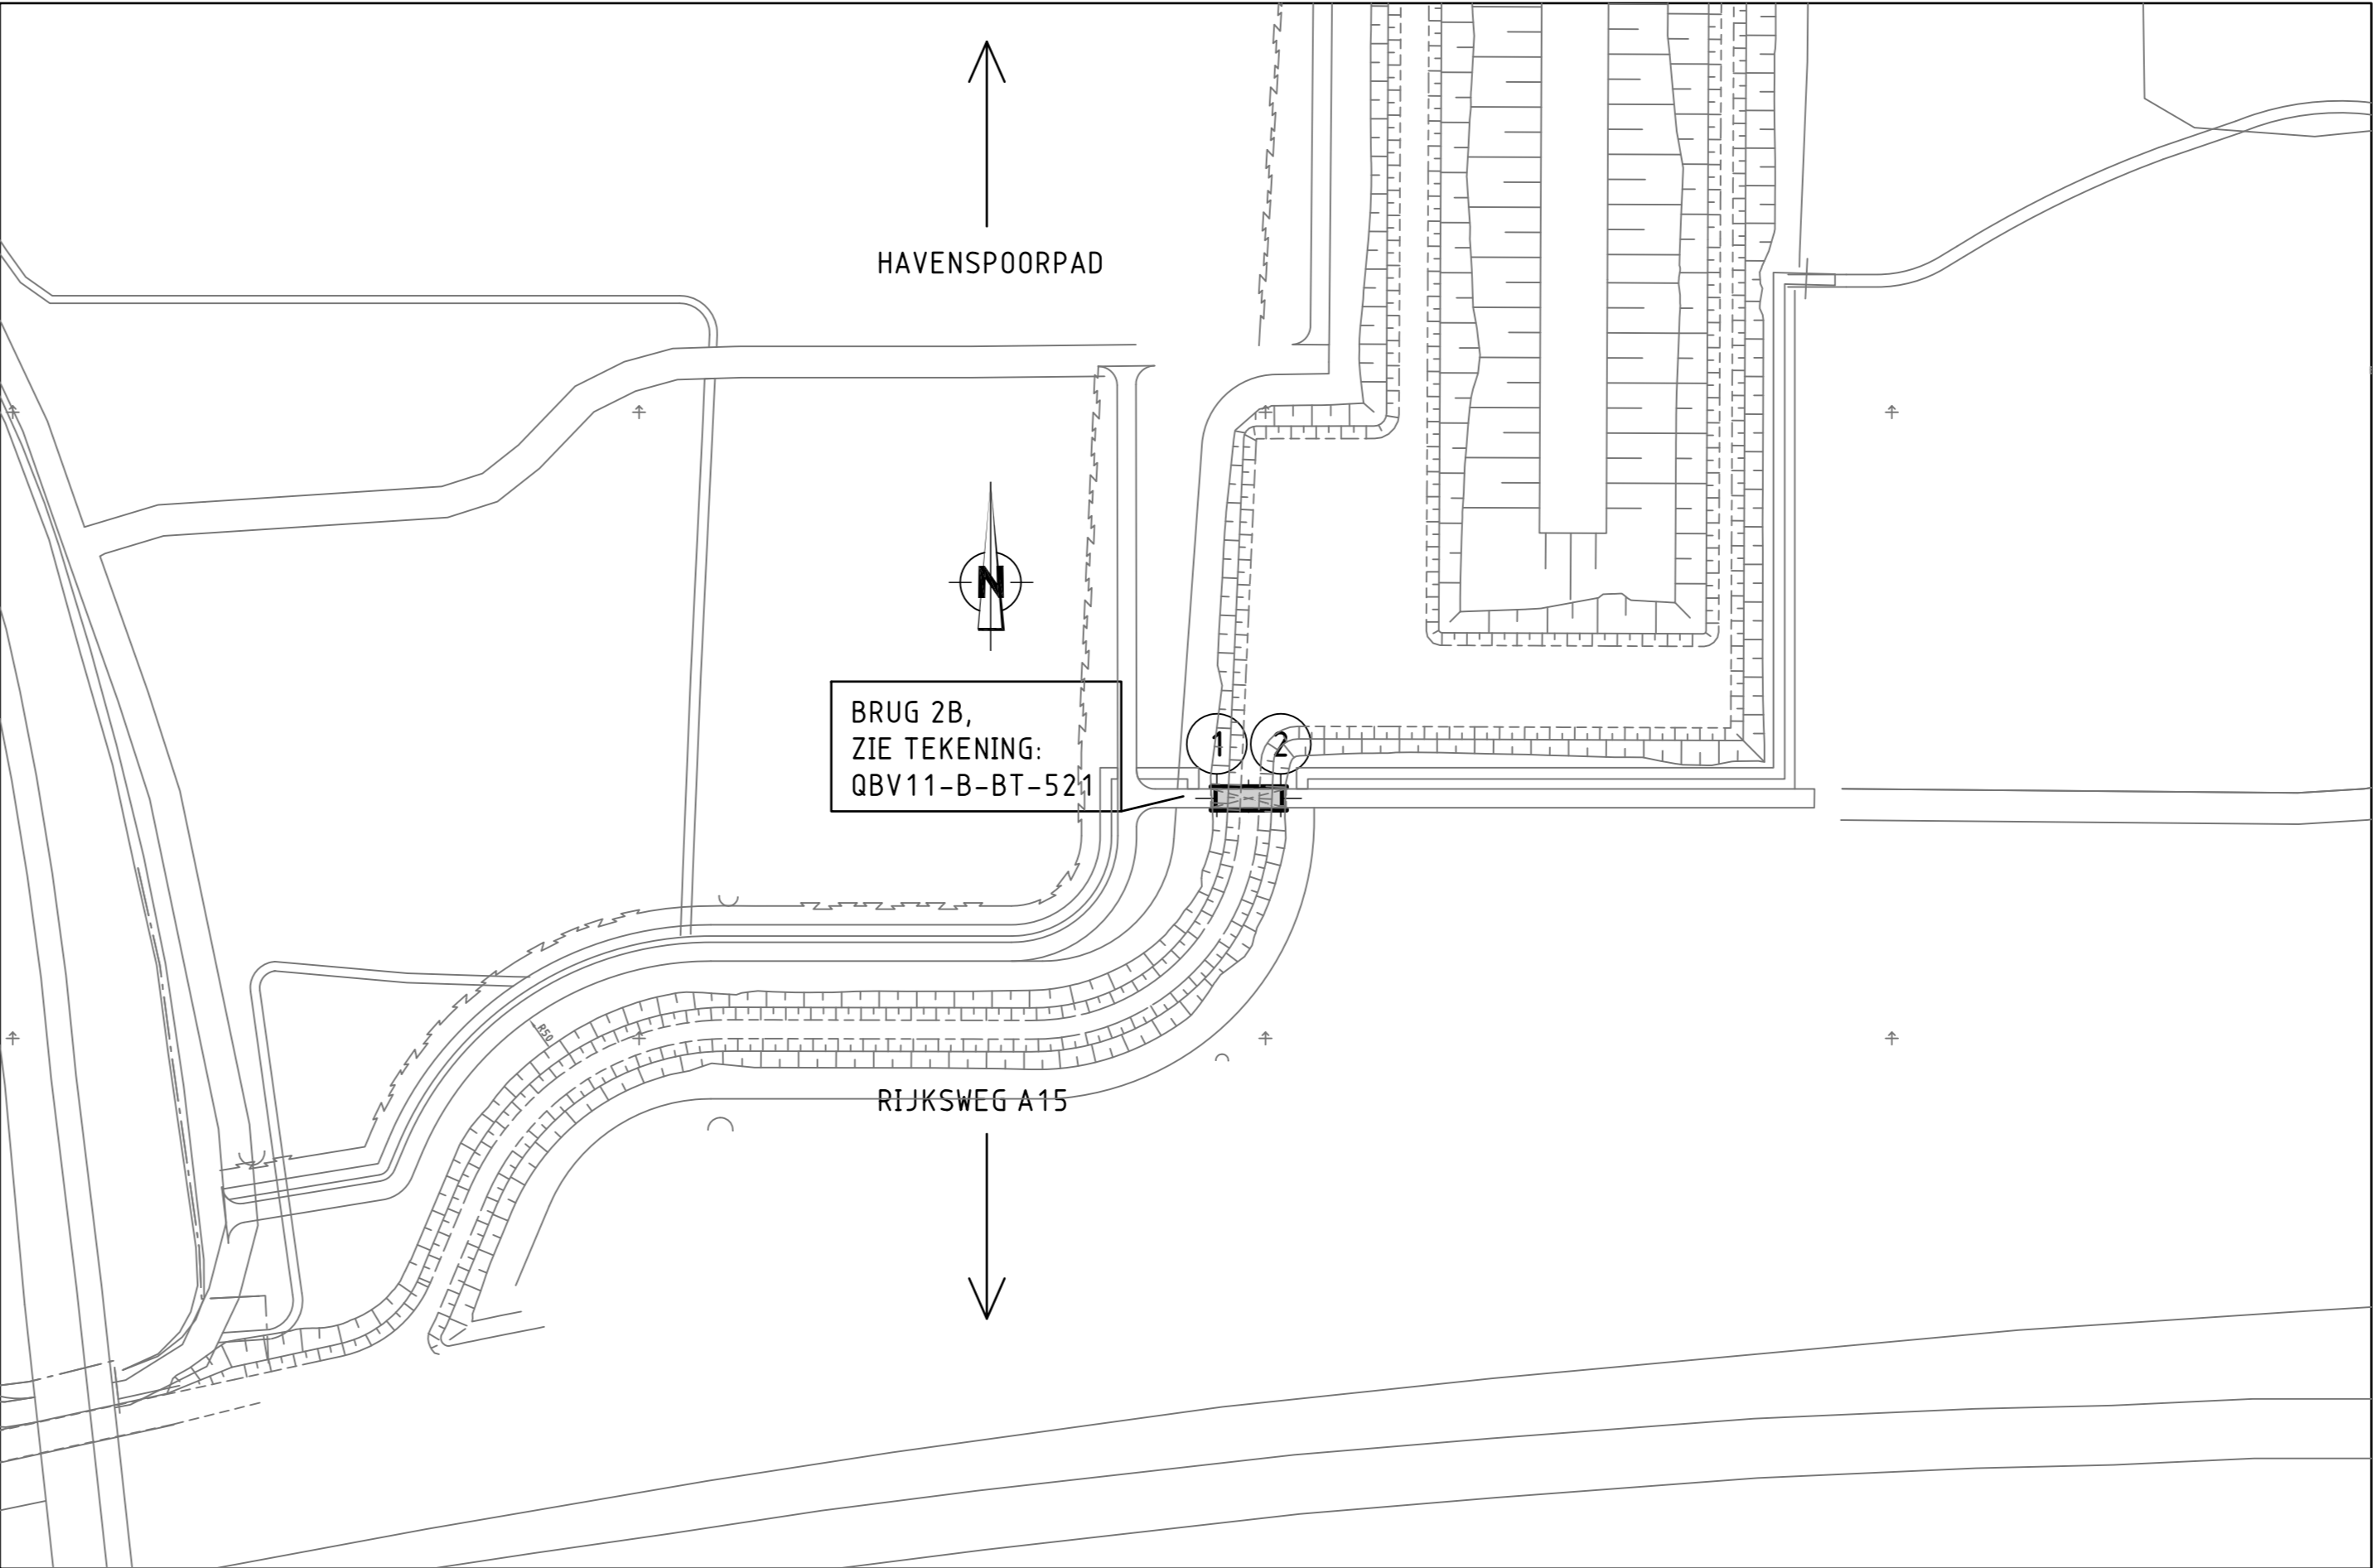

SITUATIE BRUG 2B

SCHAAL 1:1000

SITUATIE

VERSIE

i			
ii			
iii			
iv			
v			
vi	DEFINITIEF T.B.V. BESTEK	VSW	25-02-2013
Verke	Omschrijving	Tekenaar	Datum
Bestedingsnaam : QBV11-B-BT-501 (OVERZICHT FASE 2) DWG		Projectcode :	Vervolg :

Gemeente Rotterdam
Gemeentewerken
Ingenieursbureau

Galvanistraat 15
Postbus 6633
3002 AP ROTTERDAM
Telefoon : 010 489 4312
Telefax : 010 489 6200

DE BLAUWE VERBINDING
OVERZICHT FASE 2

BESTEKSTEKENING		Besteknummer : QBV11-B-BT-501	
Gedraagt door : V. SWITZER	Gedraagt door : A. BALAKUMARAN	Gedraagt door : M.A.G. GOVERS	Gedraagt door : QBV11-B-BT-501
Datum : 01-03-2013	Project : De Blauwe Verbinding	Project : De Blauwe Verbinding	Project : De Blauwe Verbinding
Schaal : 1:1000/200		Schaal : 1:1000/200	
Blad : 1		Blad : 1	