



BOVENAANZICHT

SCHAAL 1:50

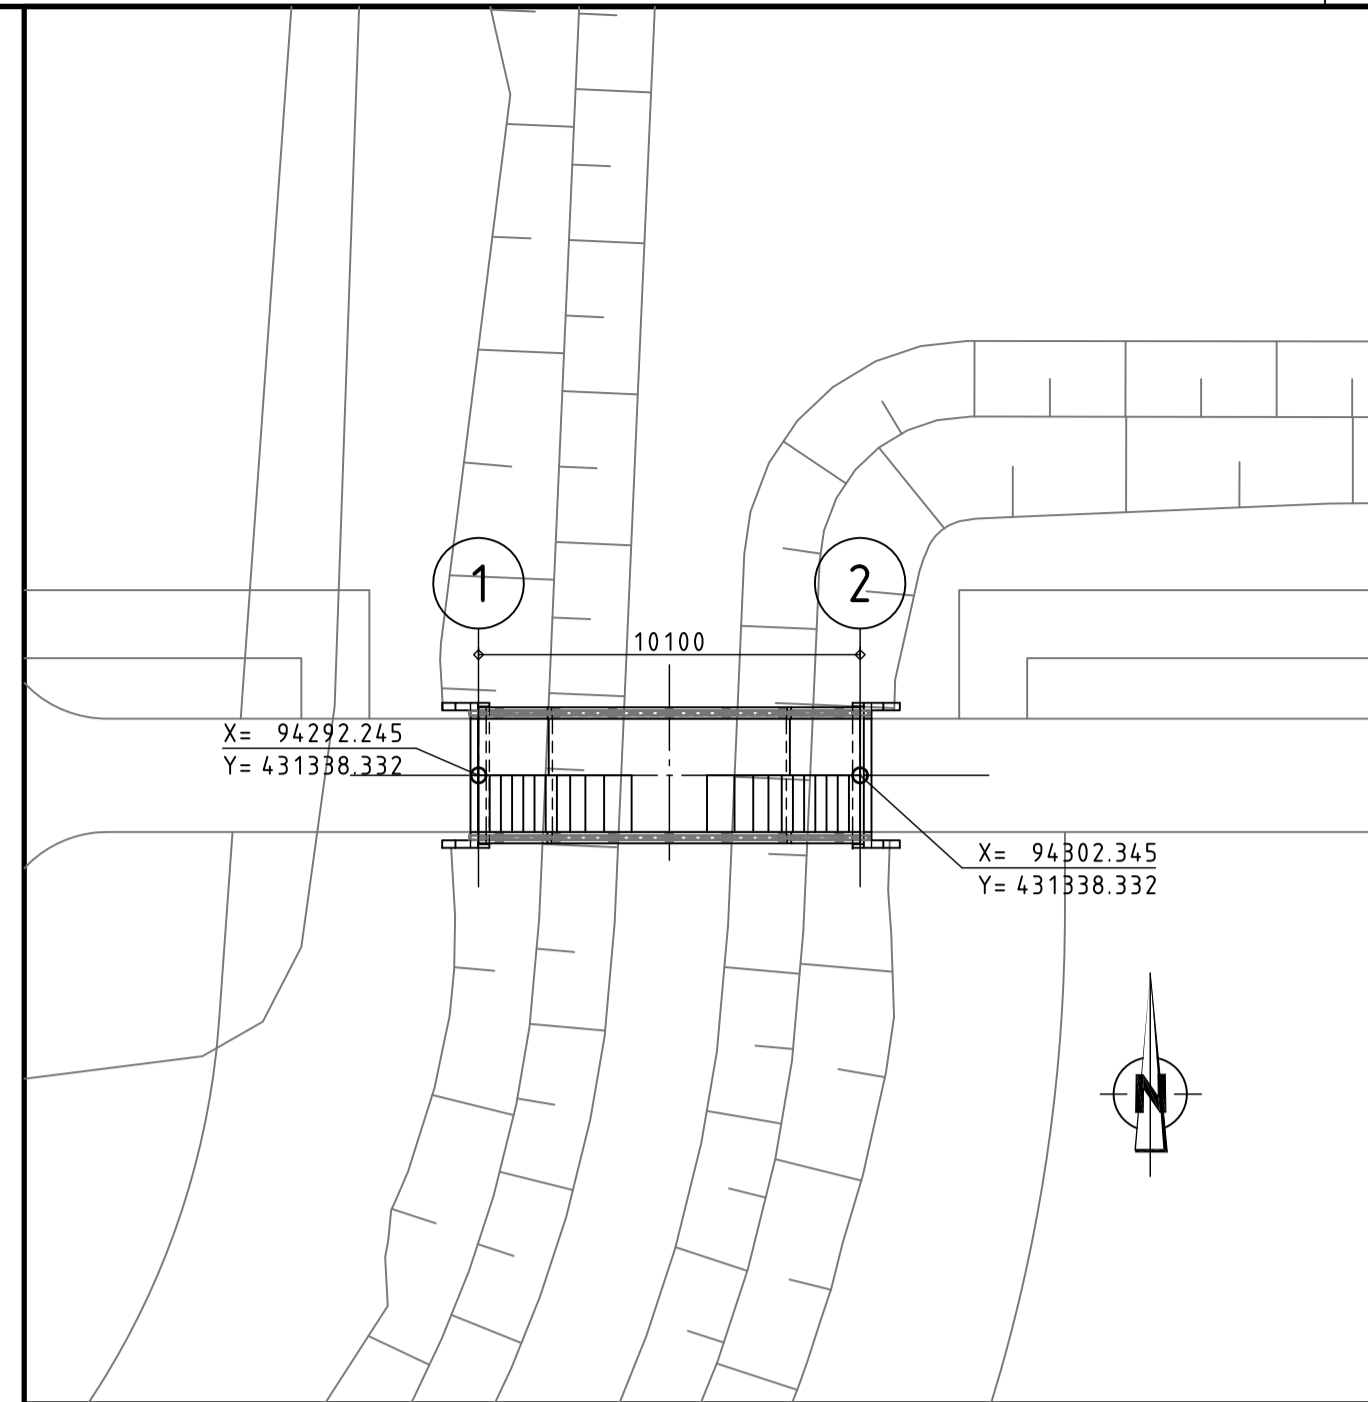


SITUATIE BRUG 2B

SCHAAL 1:200

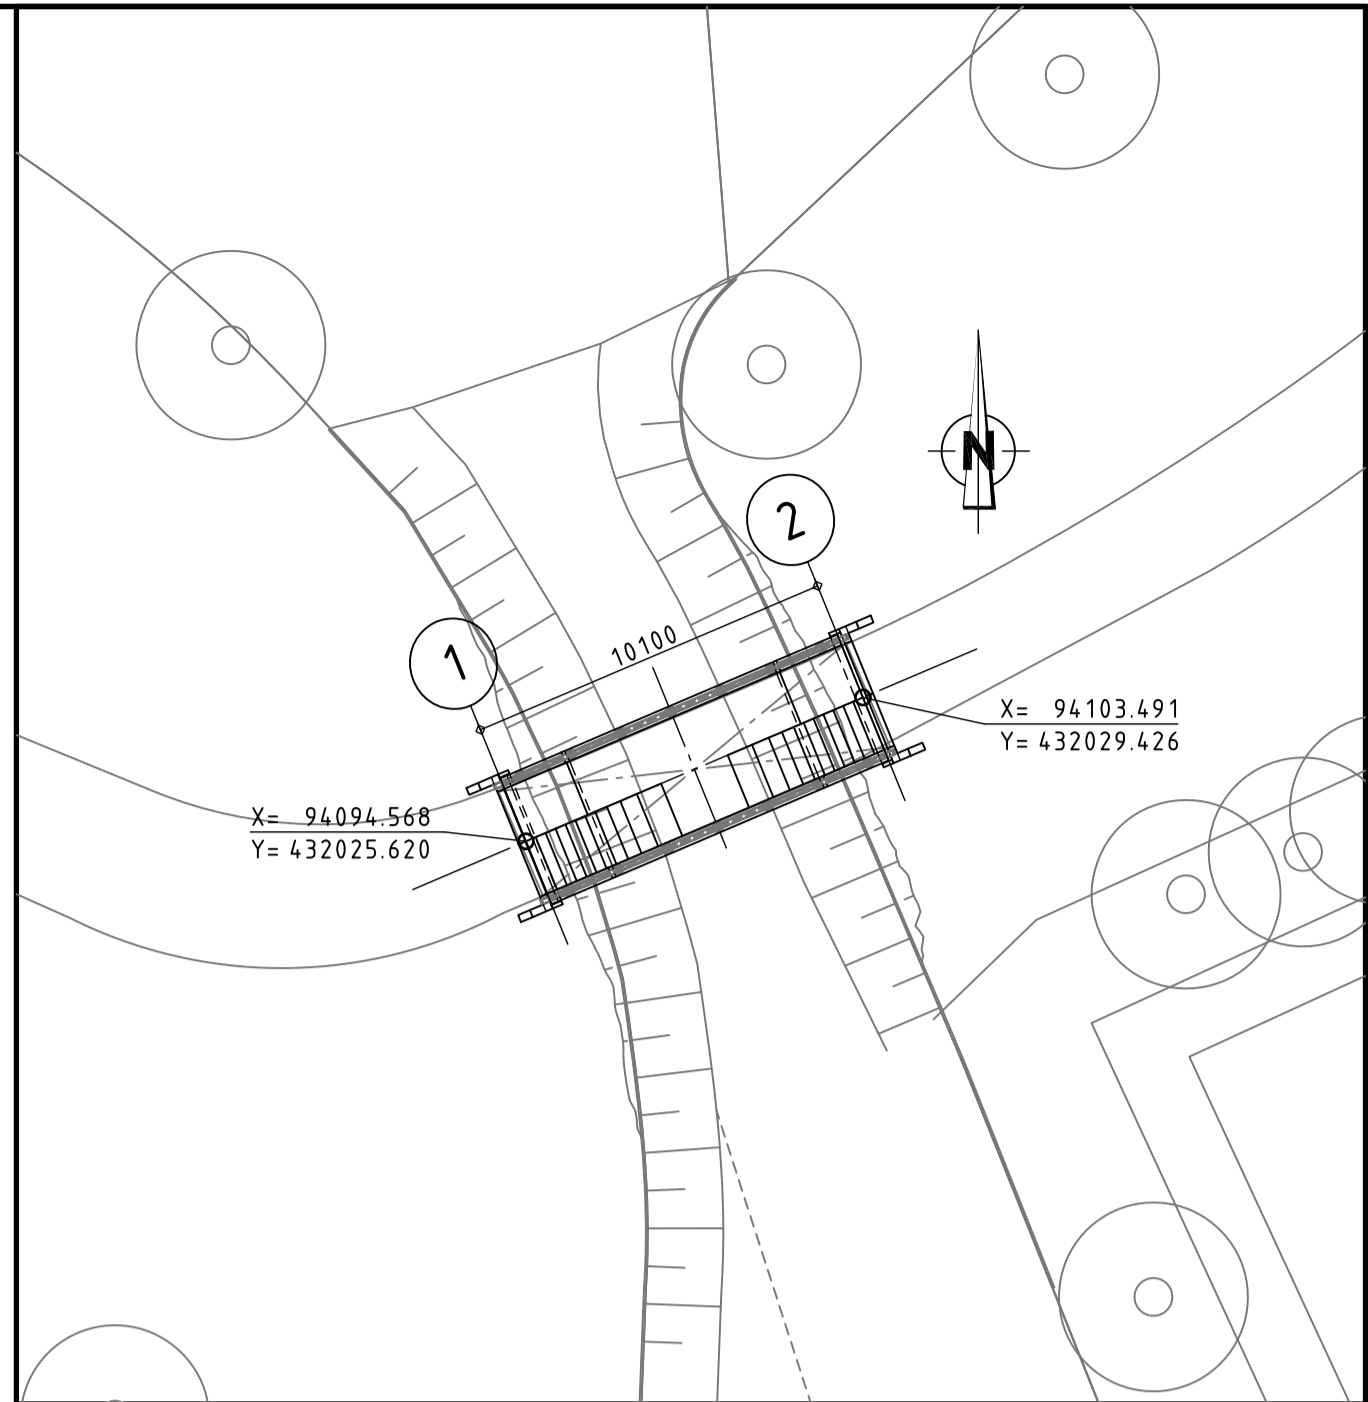


SITUATIE BRUG 17

SCHAAL 1:200

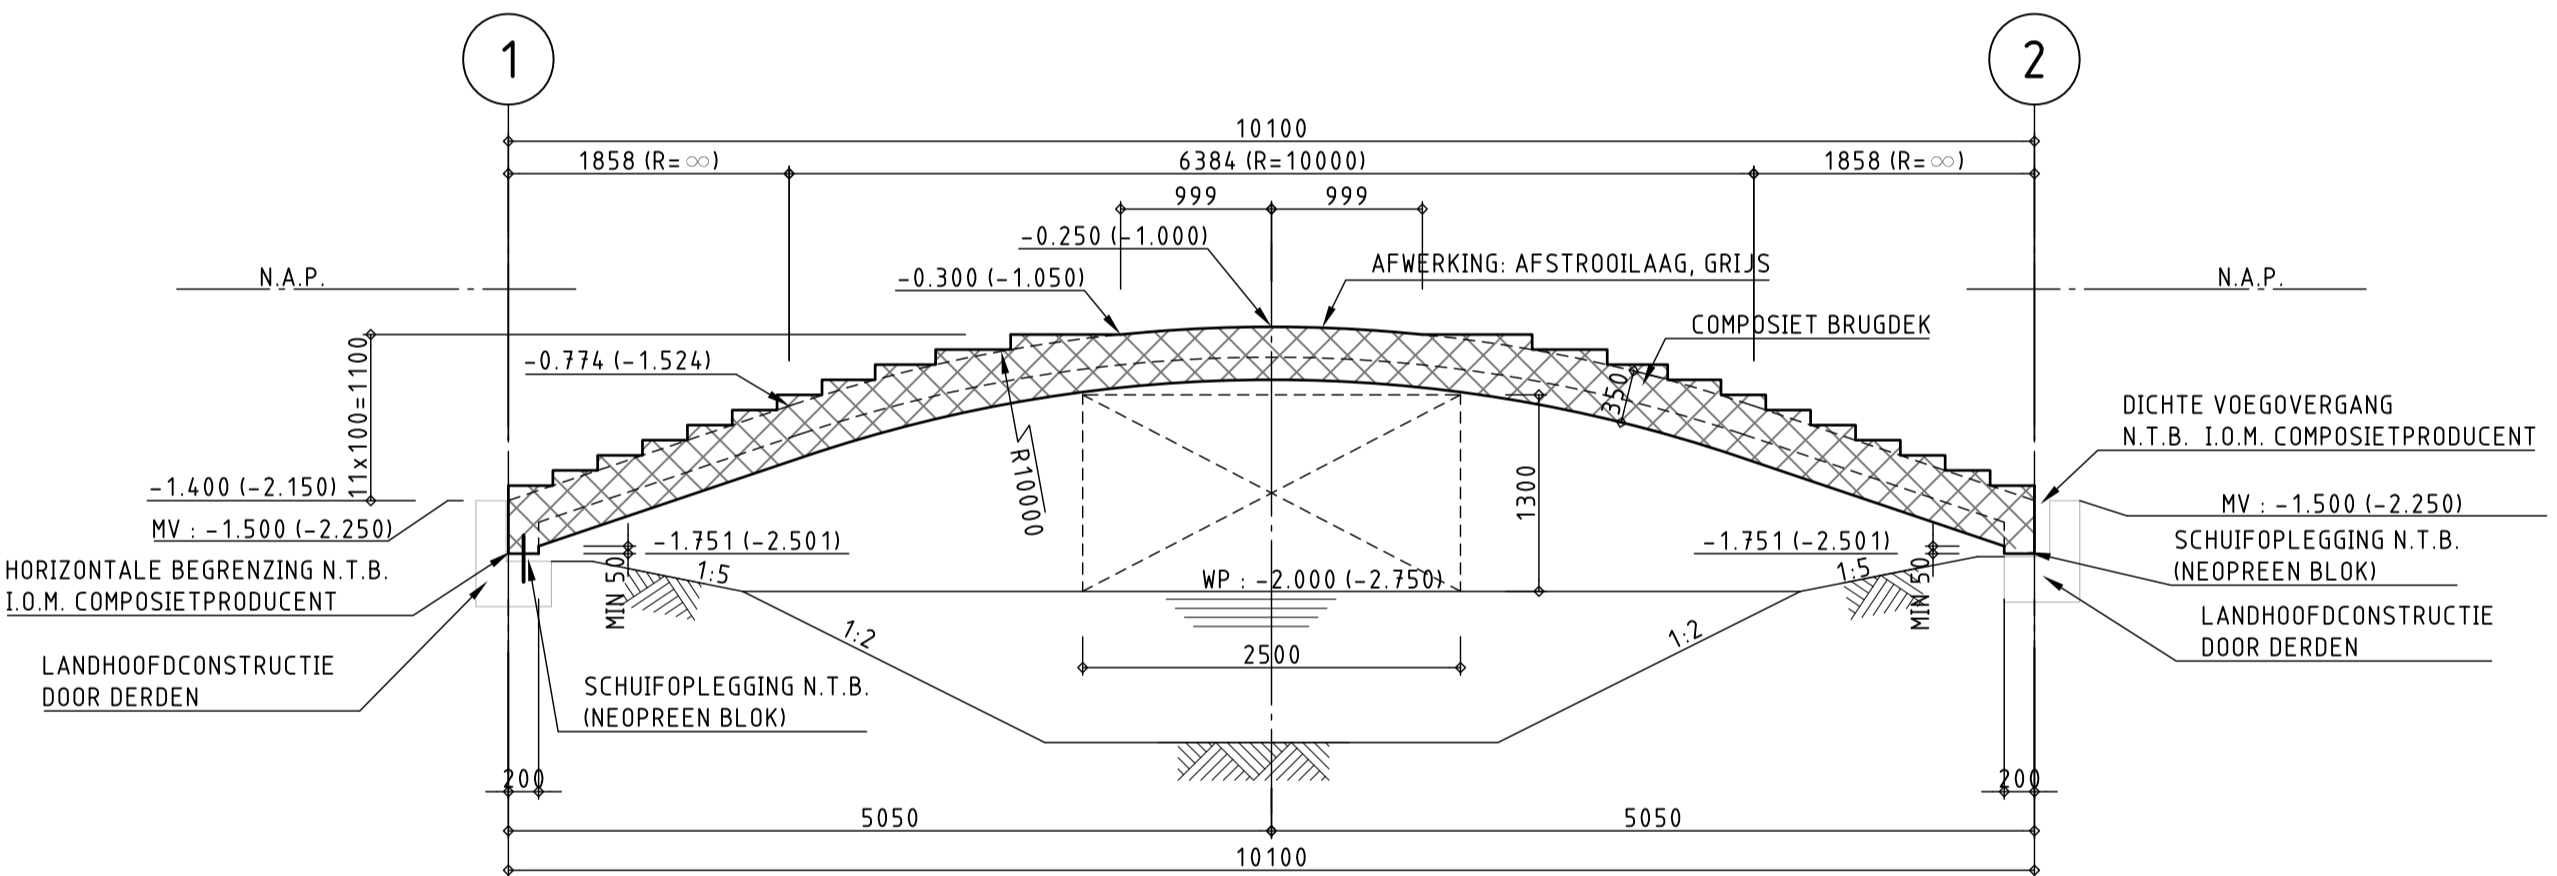


LANGSDOORSNEDE A-A T.P.V. AS BRUG

SCHAAL 1:50

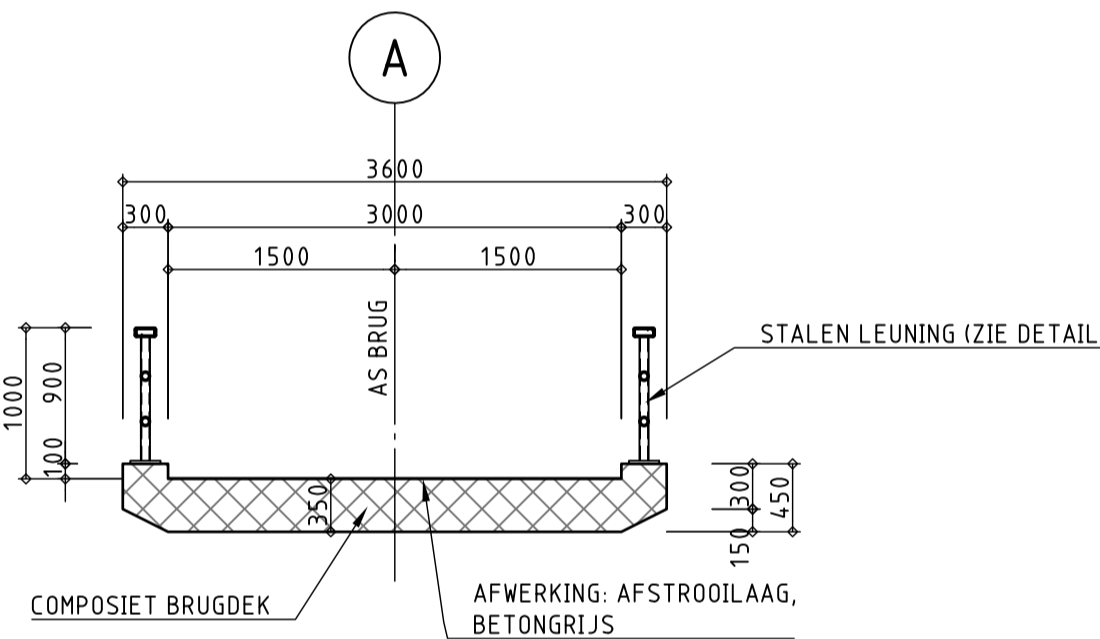


DOORSNEDE B-B

SCHAAL 1:50

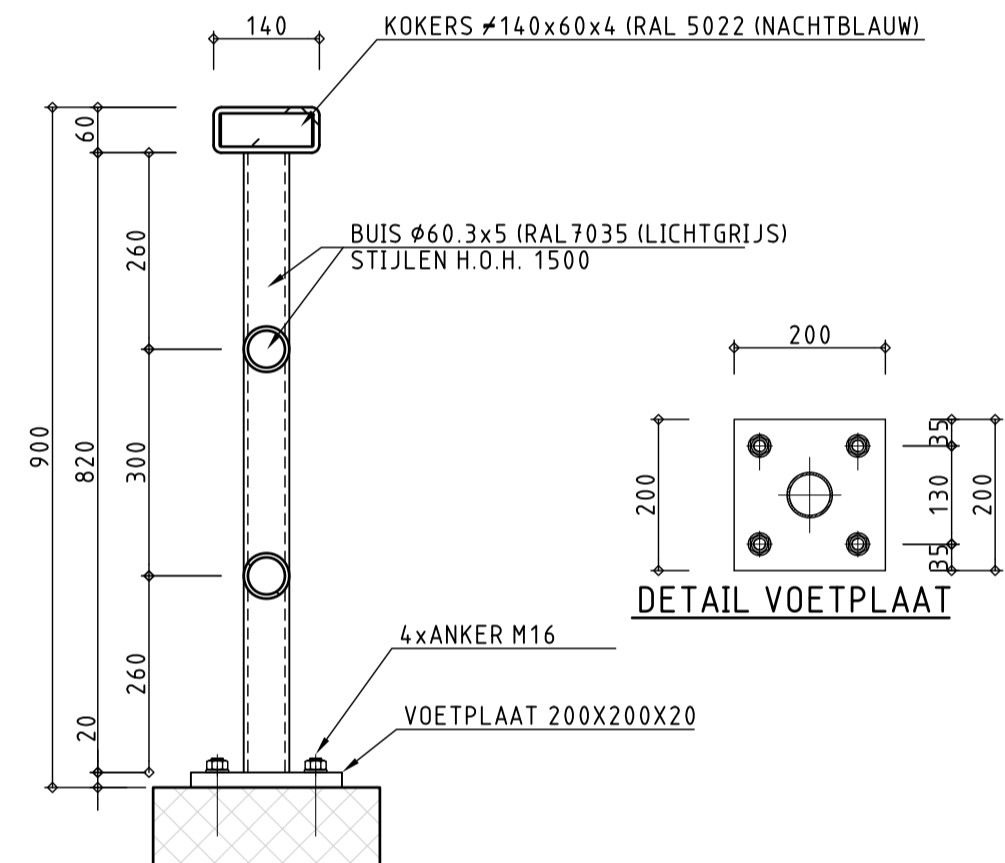


DETAIL LEUNING

SCHAAL 1:10

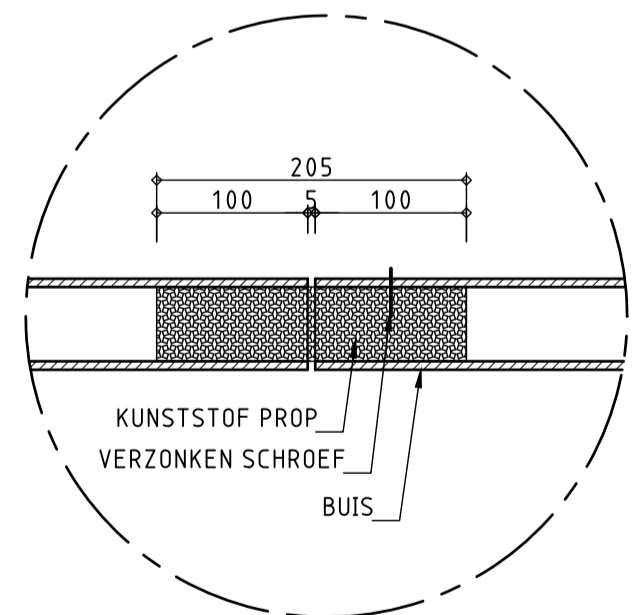


DETAIL DILATATIE LEUNING

SCHAAL 1:20

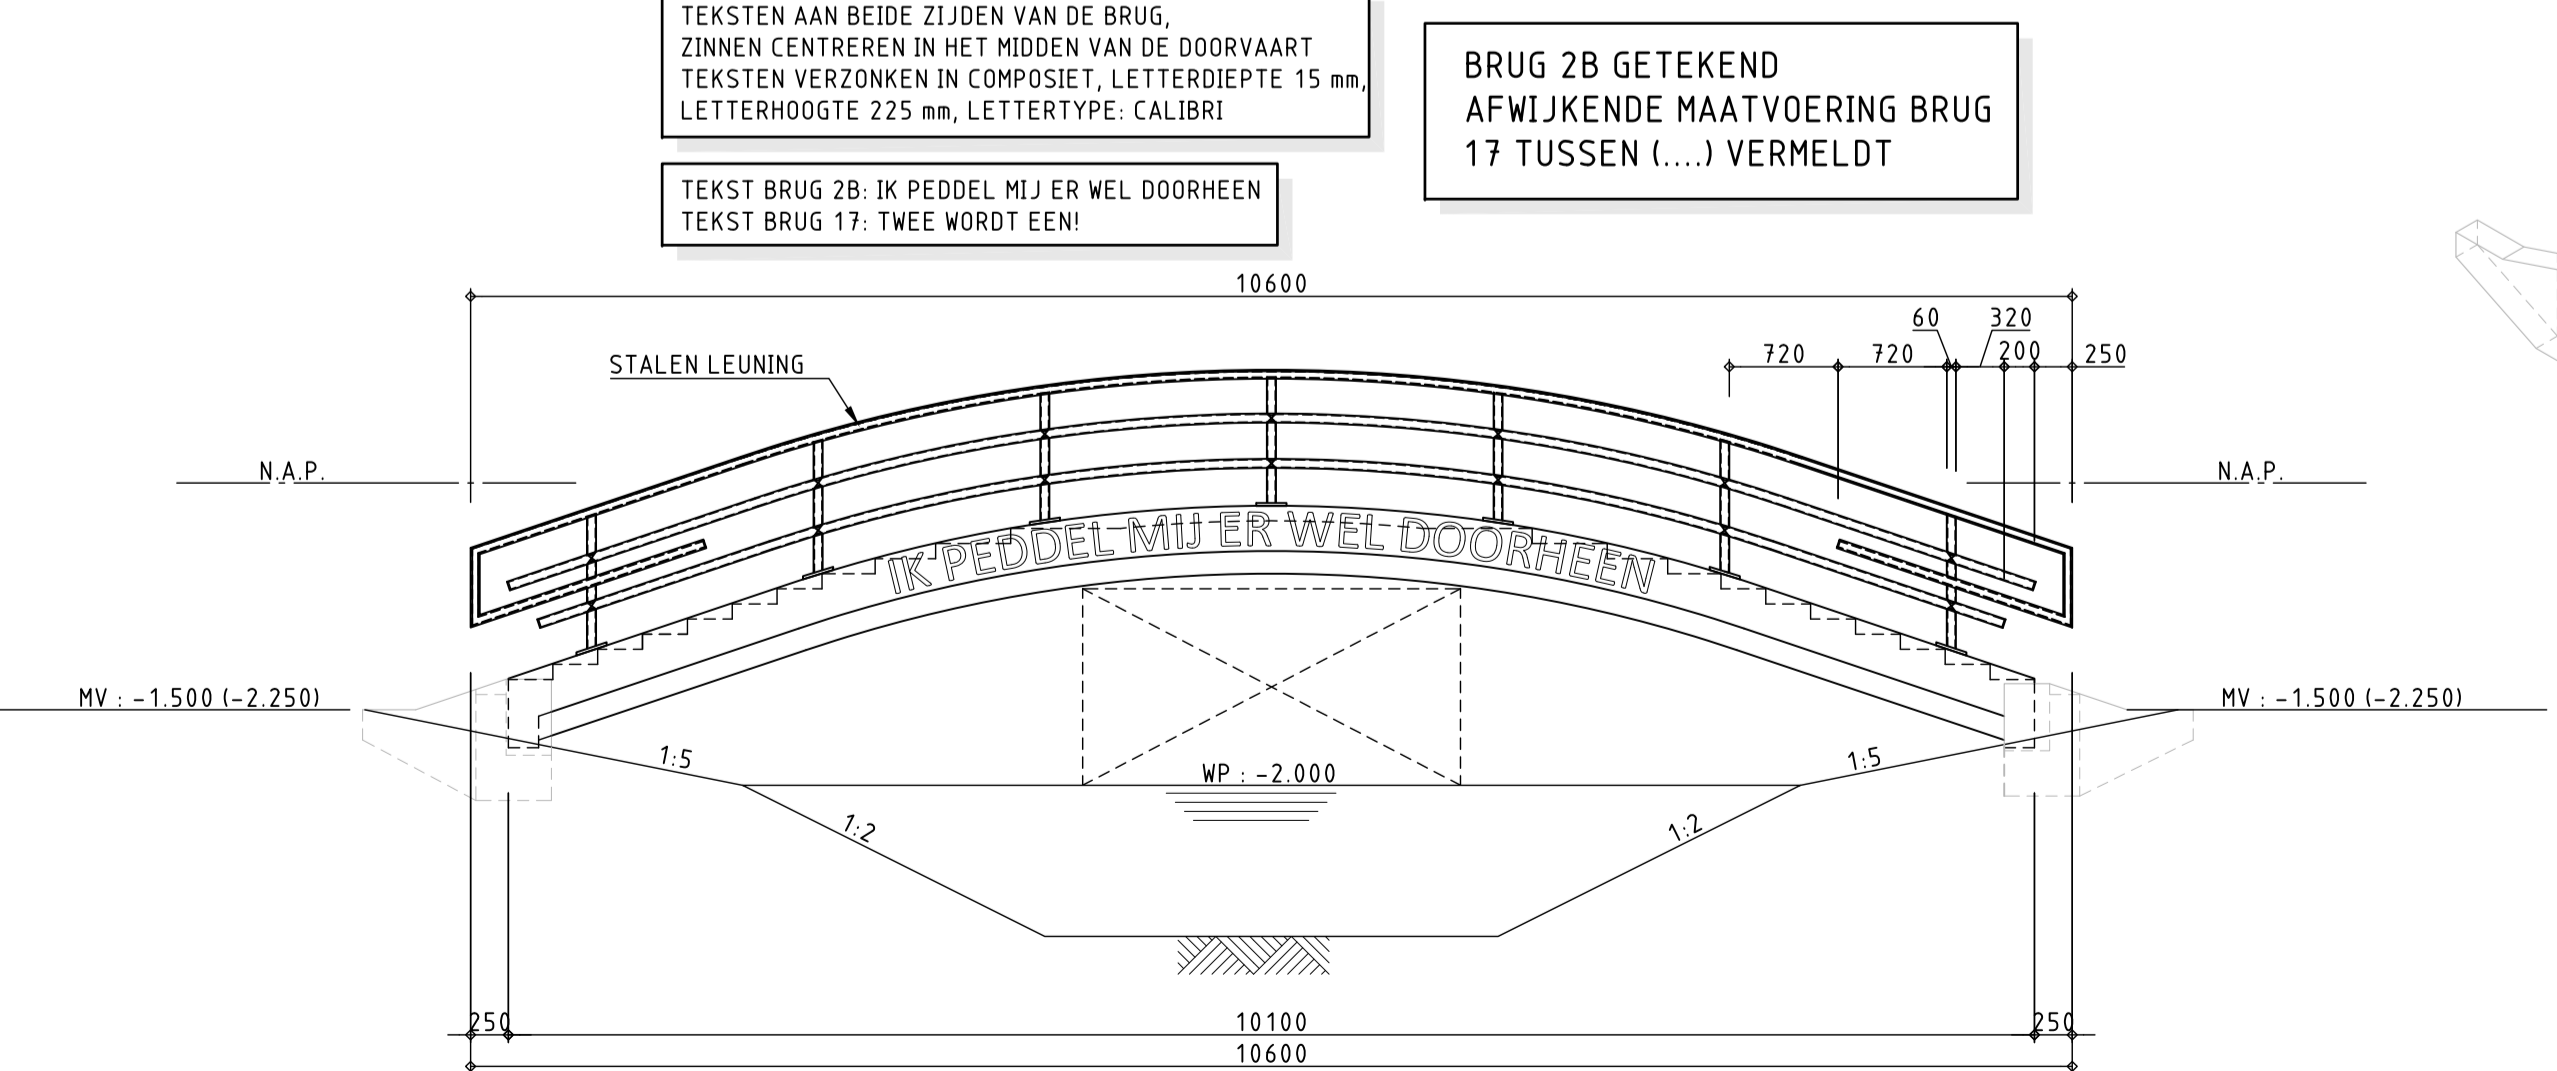

ZIJAAANZICHT BRUG

SCHAAL 1:50

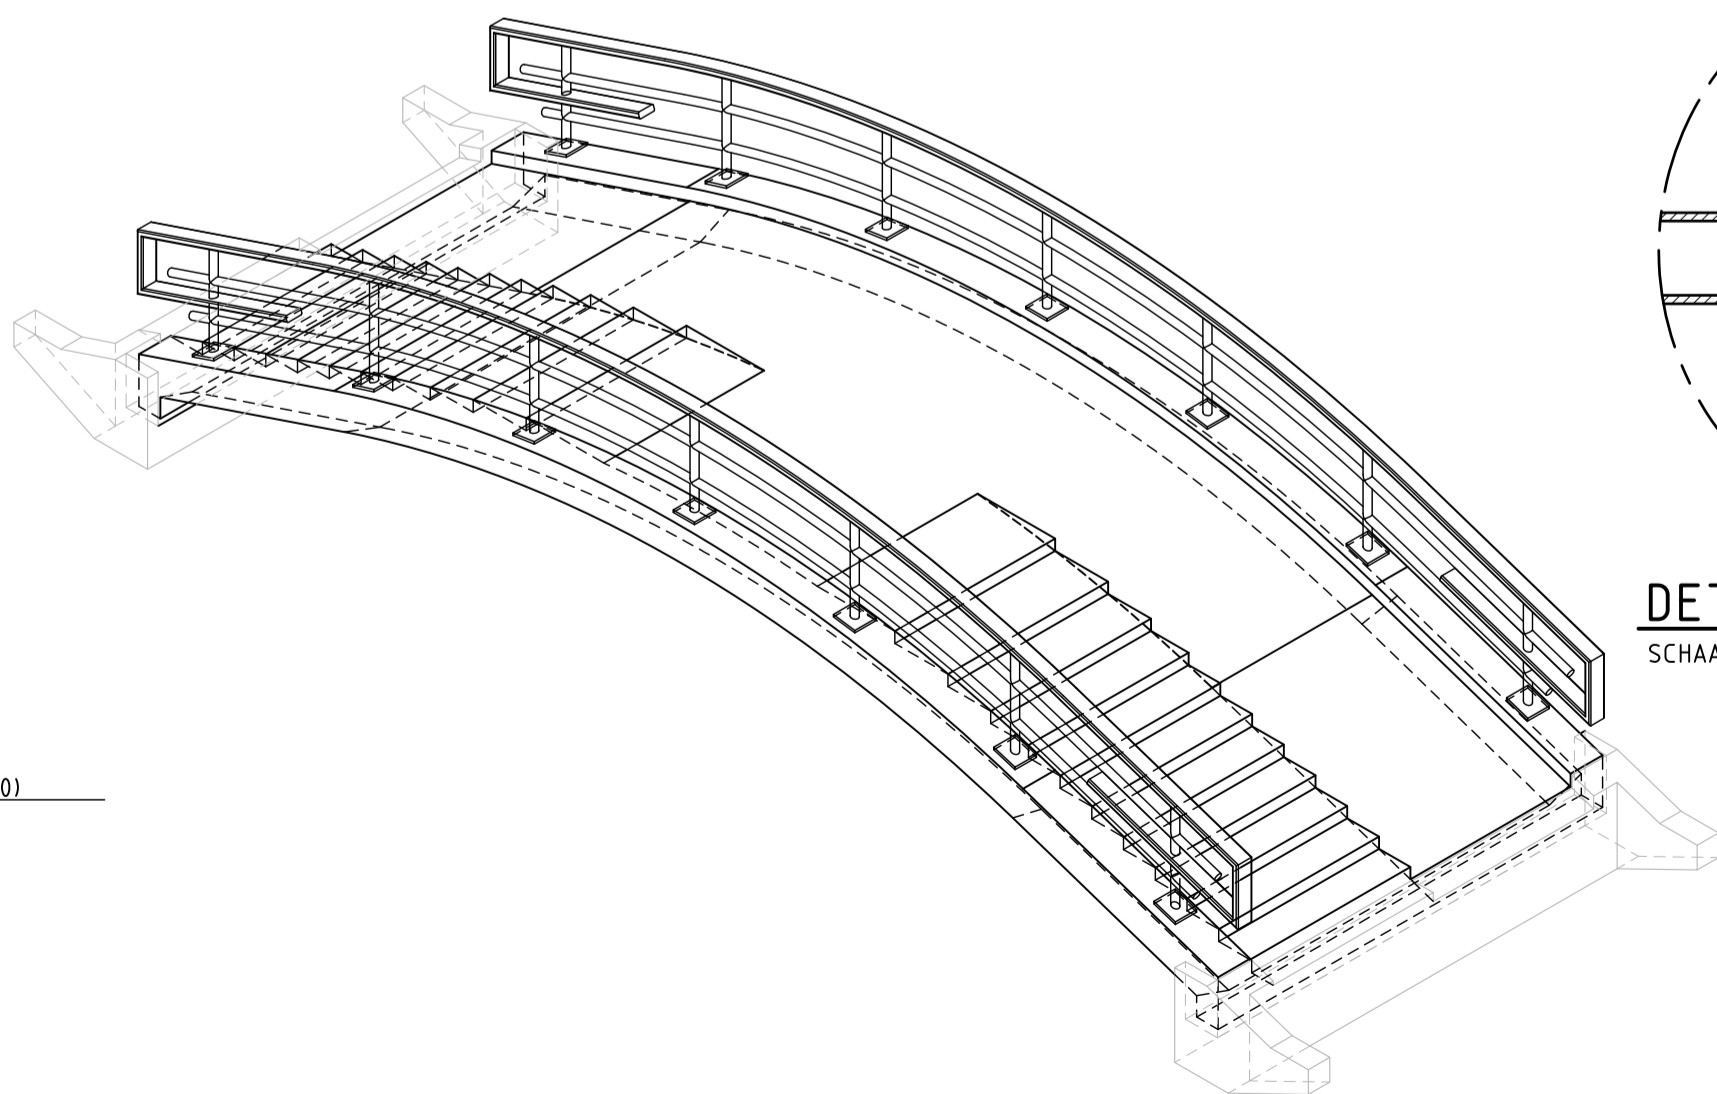


OPMERKINGEN

- MATEN IN MILLIMETERS.
- HOOGTEMATEN IN METERS T.O.V. N.A.P..
- DILATATIES IN LEUNING N.T.B.
- BRUG VOLCOMPOSIT, OPBOUW+DETAILLERING N.T.B. DOOR AANNEMER

LEGENDA

	PREFAB BETON		WERKVLOER
	METSELWERK		SLOOPLIJN
	TE STORTEN BETON		STORTNAAD

SITUATIE

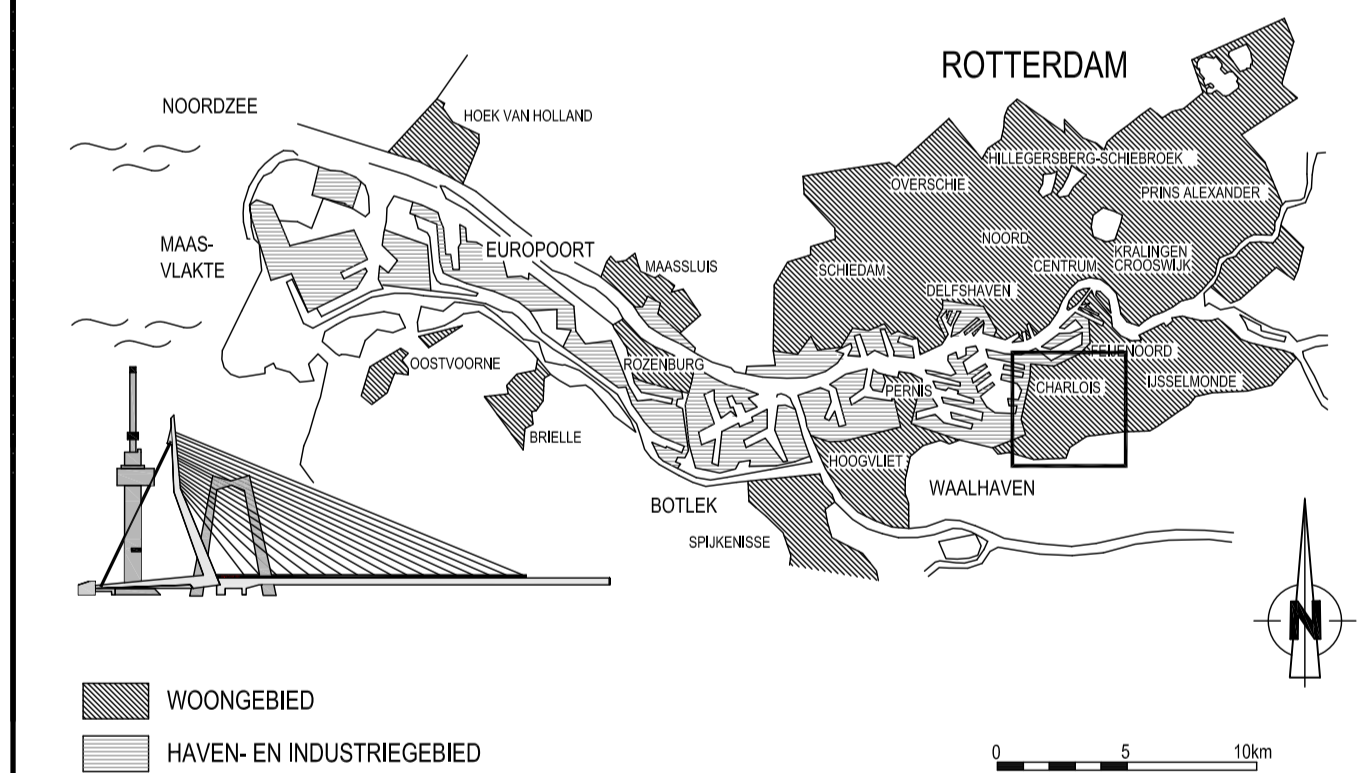

VERSIE

f			
e			
d			
c			
b			
a	DEFINITIEF T.B.V. BESTEK	VSW	25-02-2013
Versie	Omschrijving	Tekenaar	Datum
Bestandsnaam	QB11-B-BT-521 (BRUG 2B EN 17).DWG	Projectcode	Vernijding

	Gemeente Rotterdam Gemeentewerken Ingenieursbureau	Galvanistraat 15 Postbus 6633 3002 AP ROTTERDAM Telefoon : 010 489 4312 Telefax : 010 489 6200
--	--	--

DE BLAUWE VERBINDING

BRUG 2B EN 17  
BRUGDEK

Bestekstekening	Geleend : V. SWITZAR 01-03-2012	Gecontroleerd : Parasol	Geautoriseerd : Parasol/Datum	Tekening : QB11-B-BT-521	Blad : 1	van : 1
-----------------	---------------------------------------	----------------------------	----------------------------------	-----------------------------	-------------	------------

K:\SOIR\WIC\PROJECTEN\WATERBOUW\DE BLAUWE VERBINDING\03\_PROJECTRESULTATEN\TEKENINGEN\KUNSTWERKEN\BESTEK\TEKENINGEN\BETON