




BOVENAANZICHT
SCHAAL 1:50

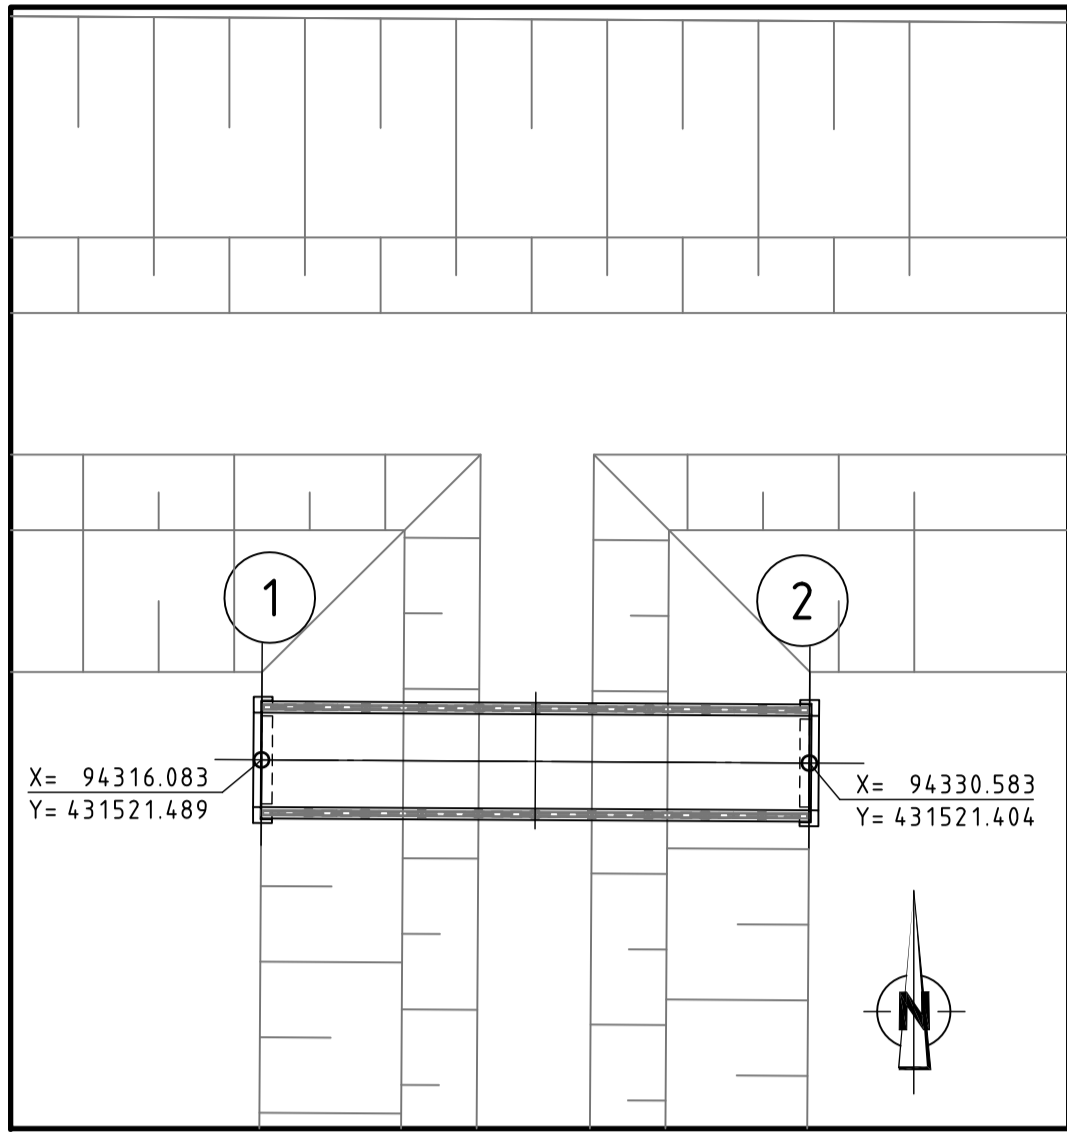

SITUATIE BRUG 3
SCHAAL 1:200

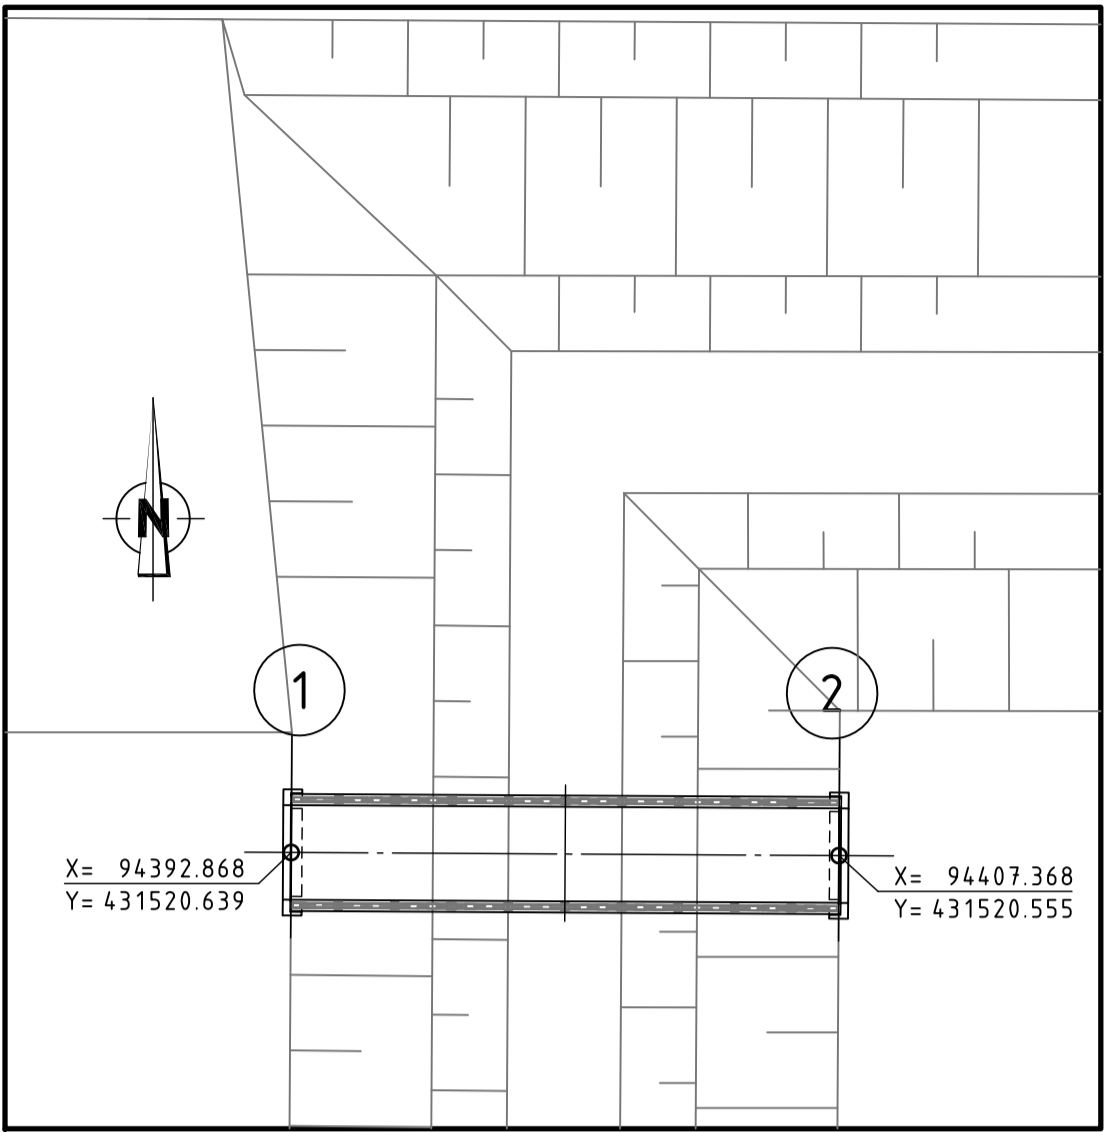


SITUATIE BRUG 9B
SCHAAL 1:200

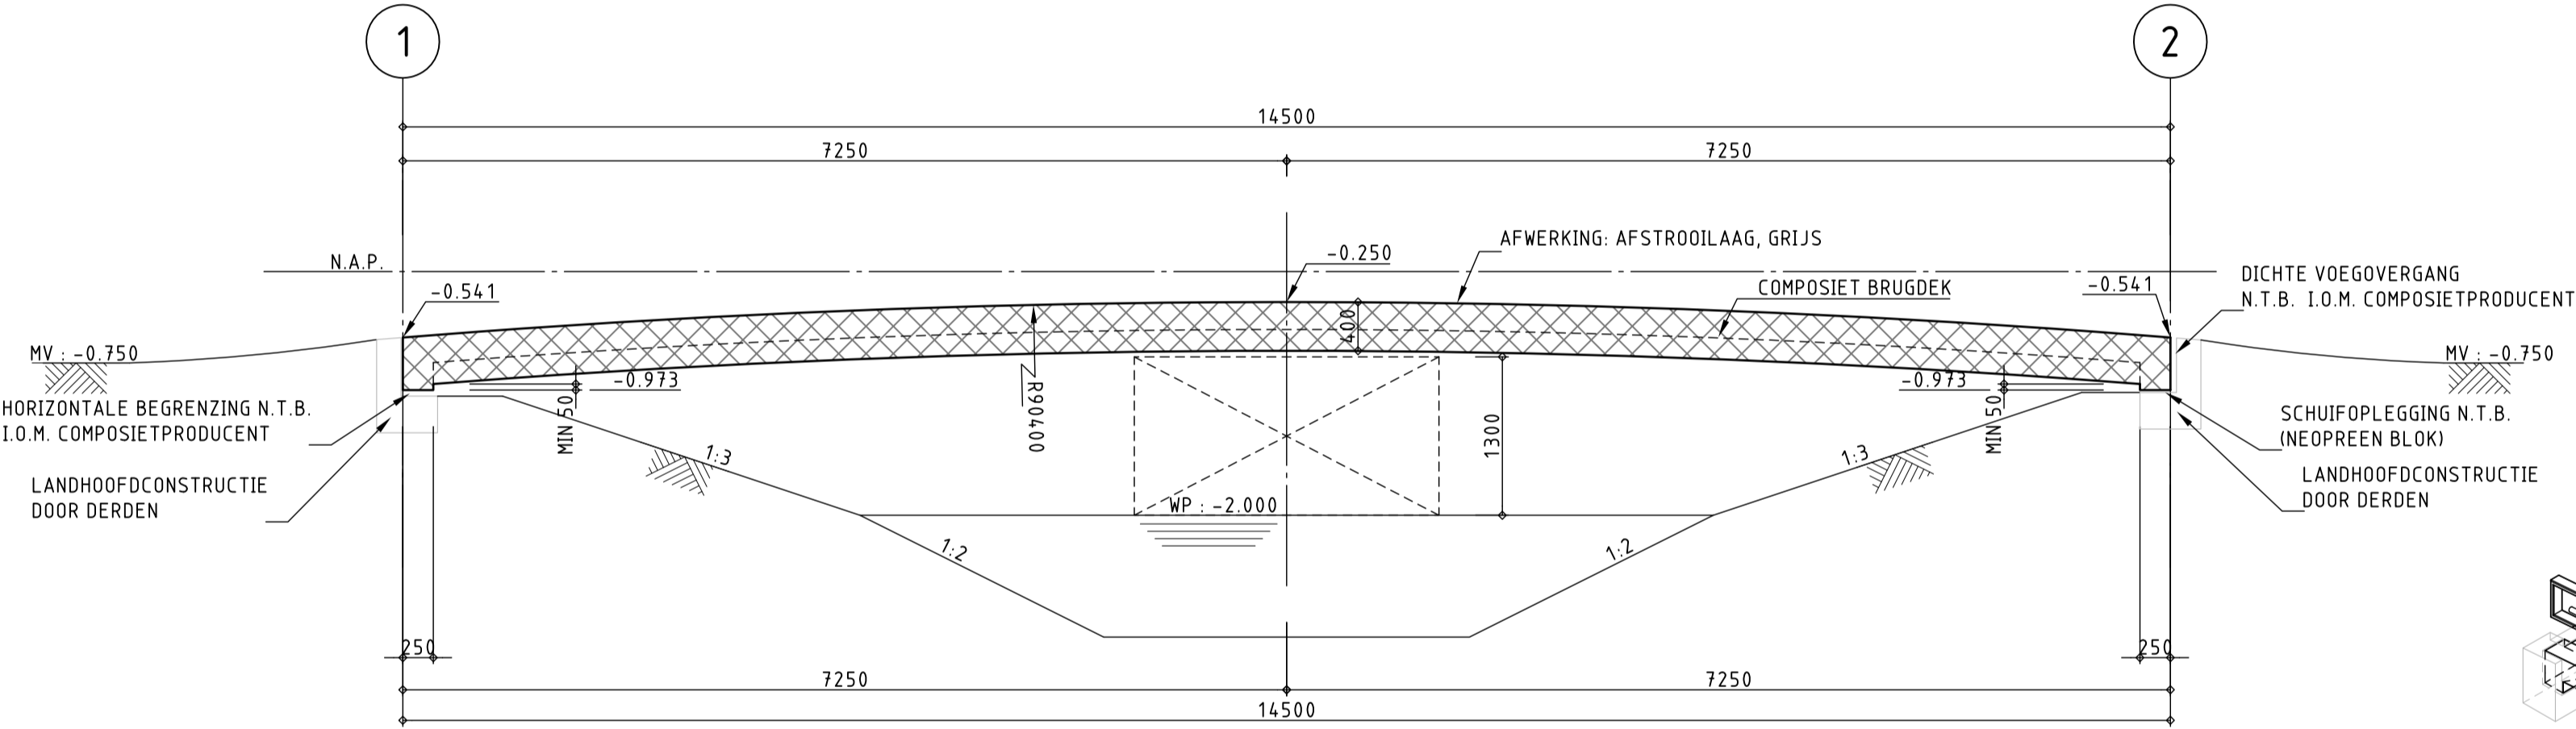


LANGSDOORSNEDE A-A T.P.V. AS BRUG
SCHAAL 1:50

TEKSTEN AAN BEIDE ZIJDEN VAN DE BRUG,
ZINNEN CENTREREN IN HET MIDDE VAN DE OVERSPANNING
TEKSTEN VERZONKEN IN COMPOSIT, LETTERDIEPTE 15 mm,
LETTERHOOGTE 225 mm, LETTERTYPE: CALIBRI



TEKST BRUG 3: EENS KOM IK ER OVERHEEN
TEKST BRUG 9B: UIT GEVAREN, TERUG NAAR EEN?

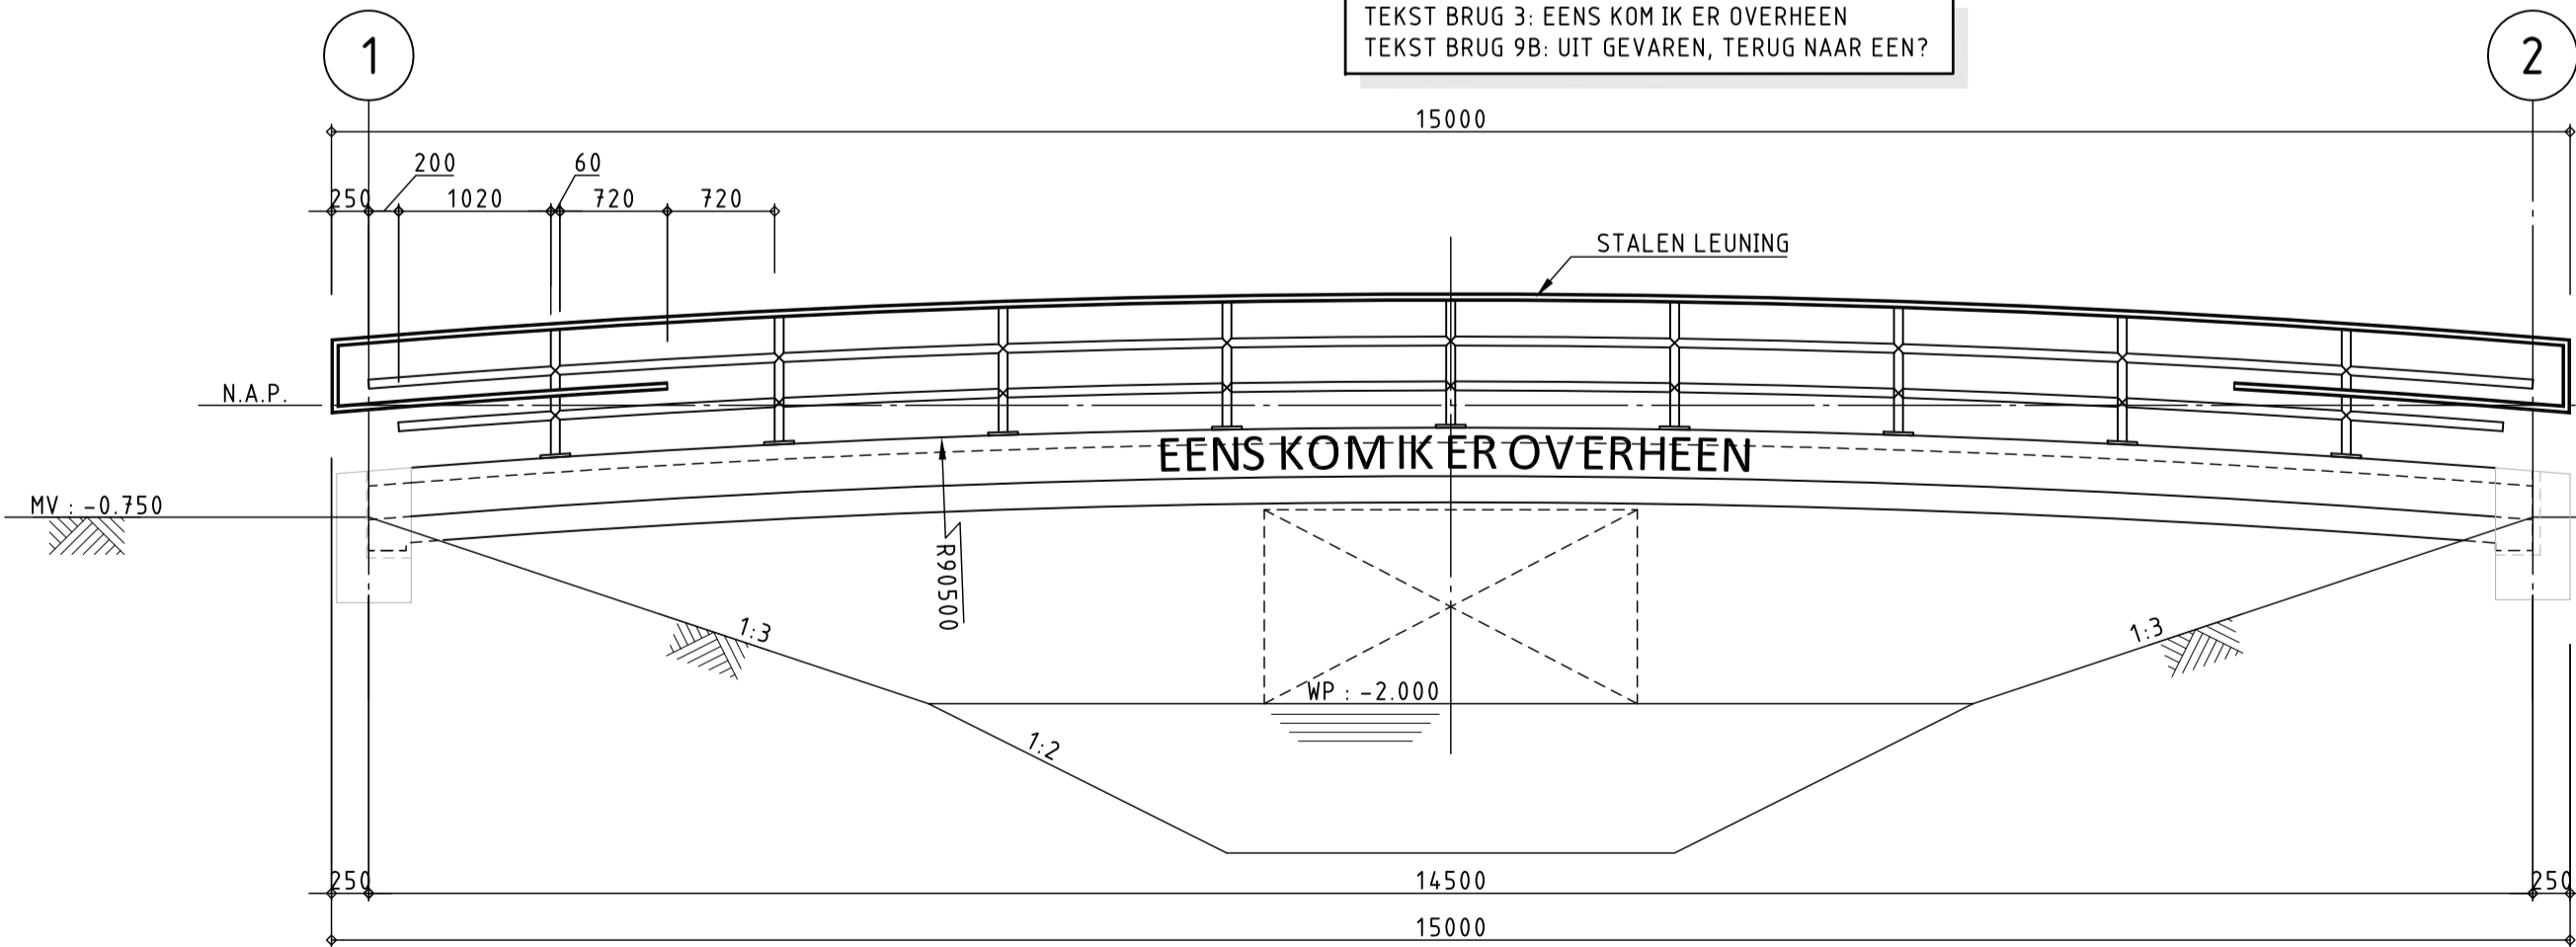


ZIJAANZICHT BRUG
SCHAAL 1:50

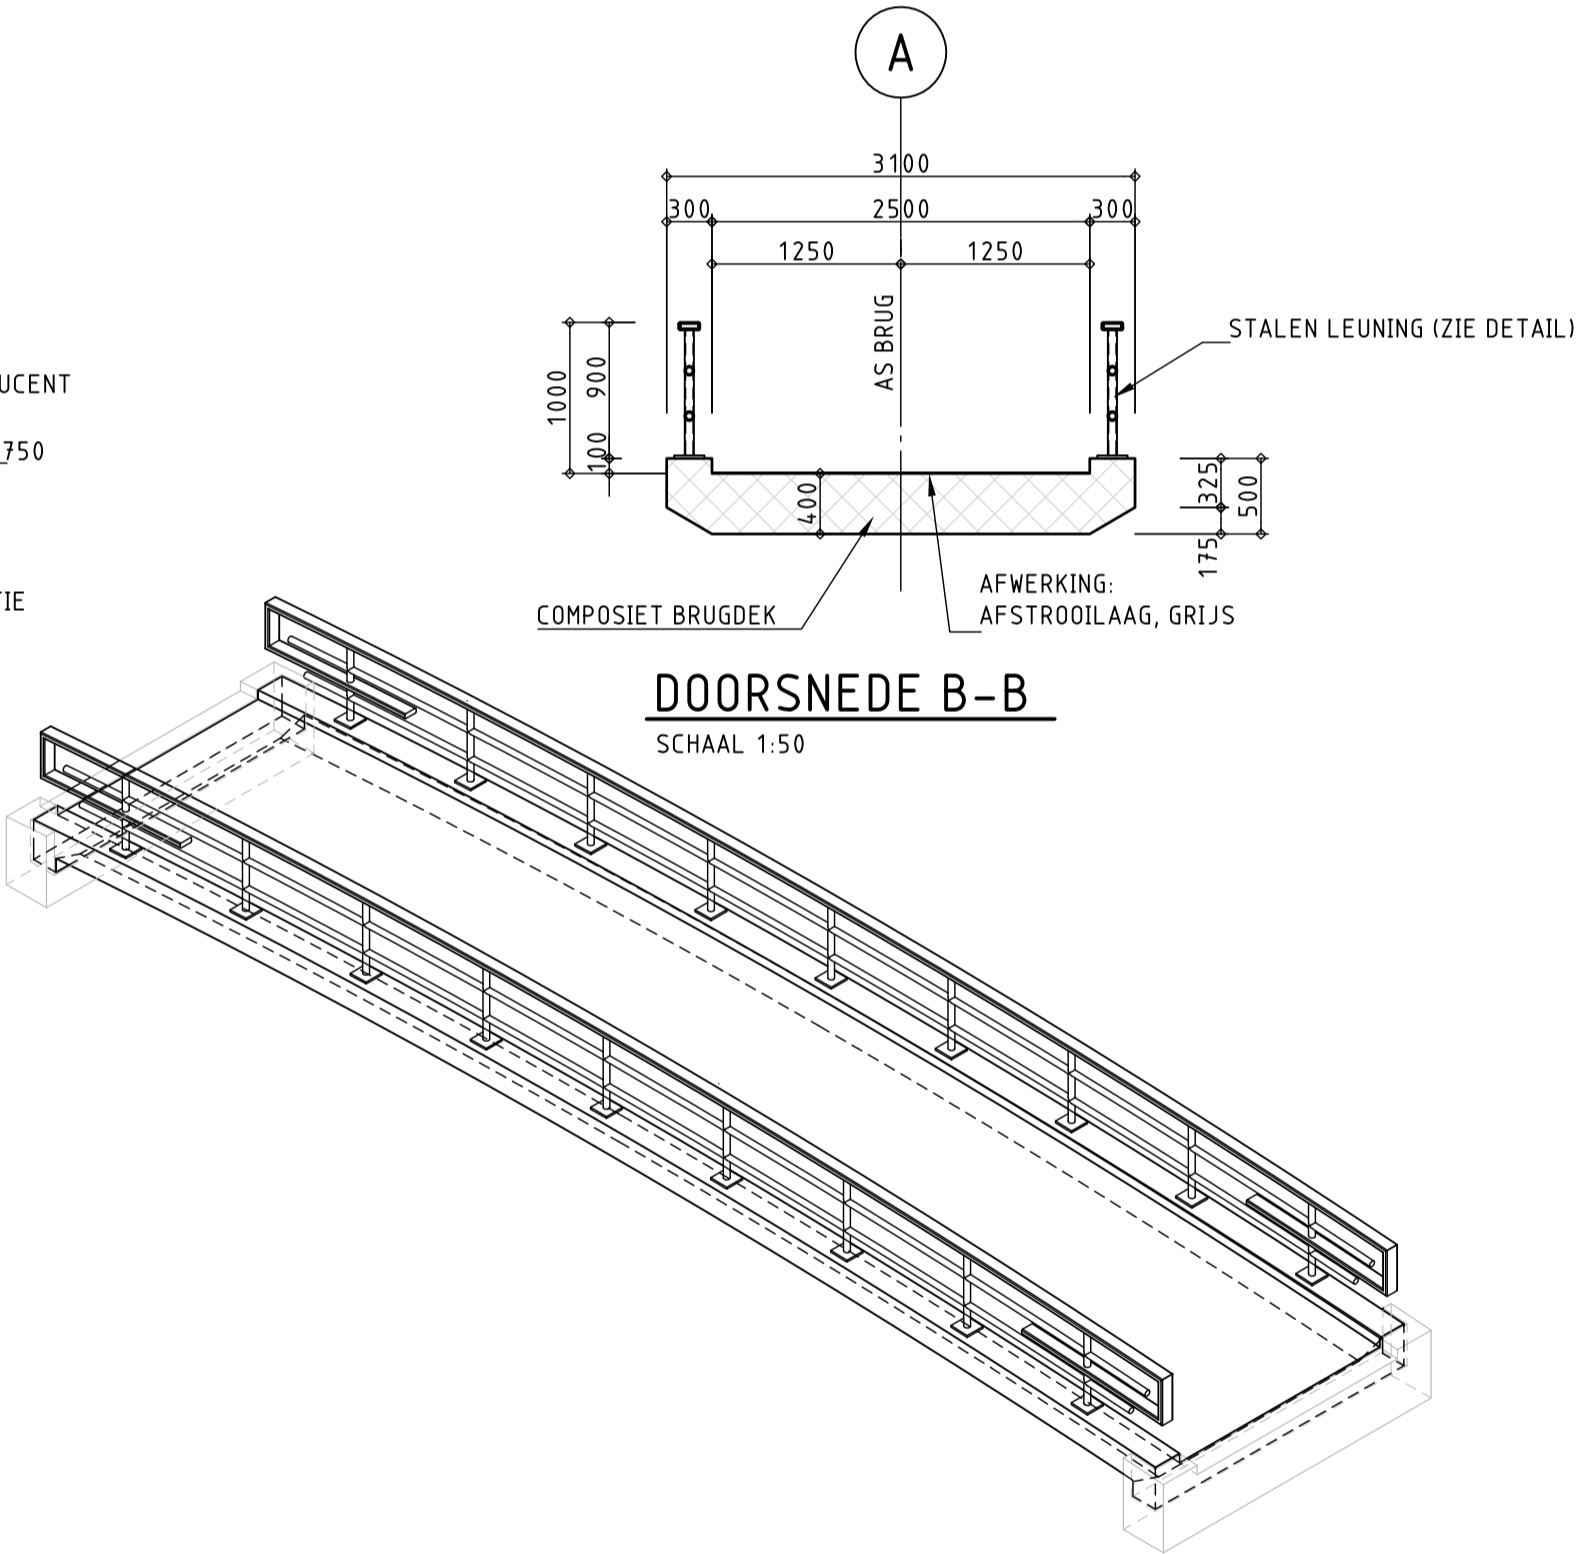

DOORSNEDE B-B
SCHAAL 1:50

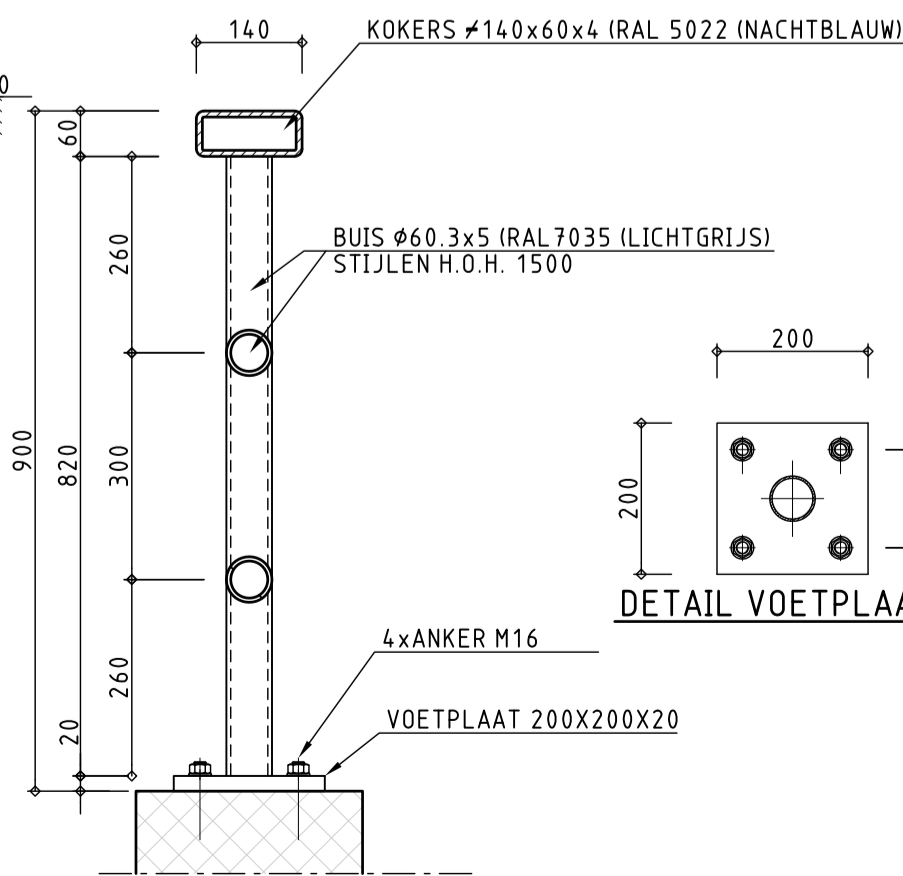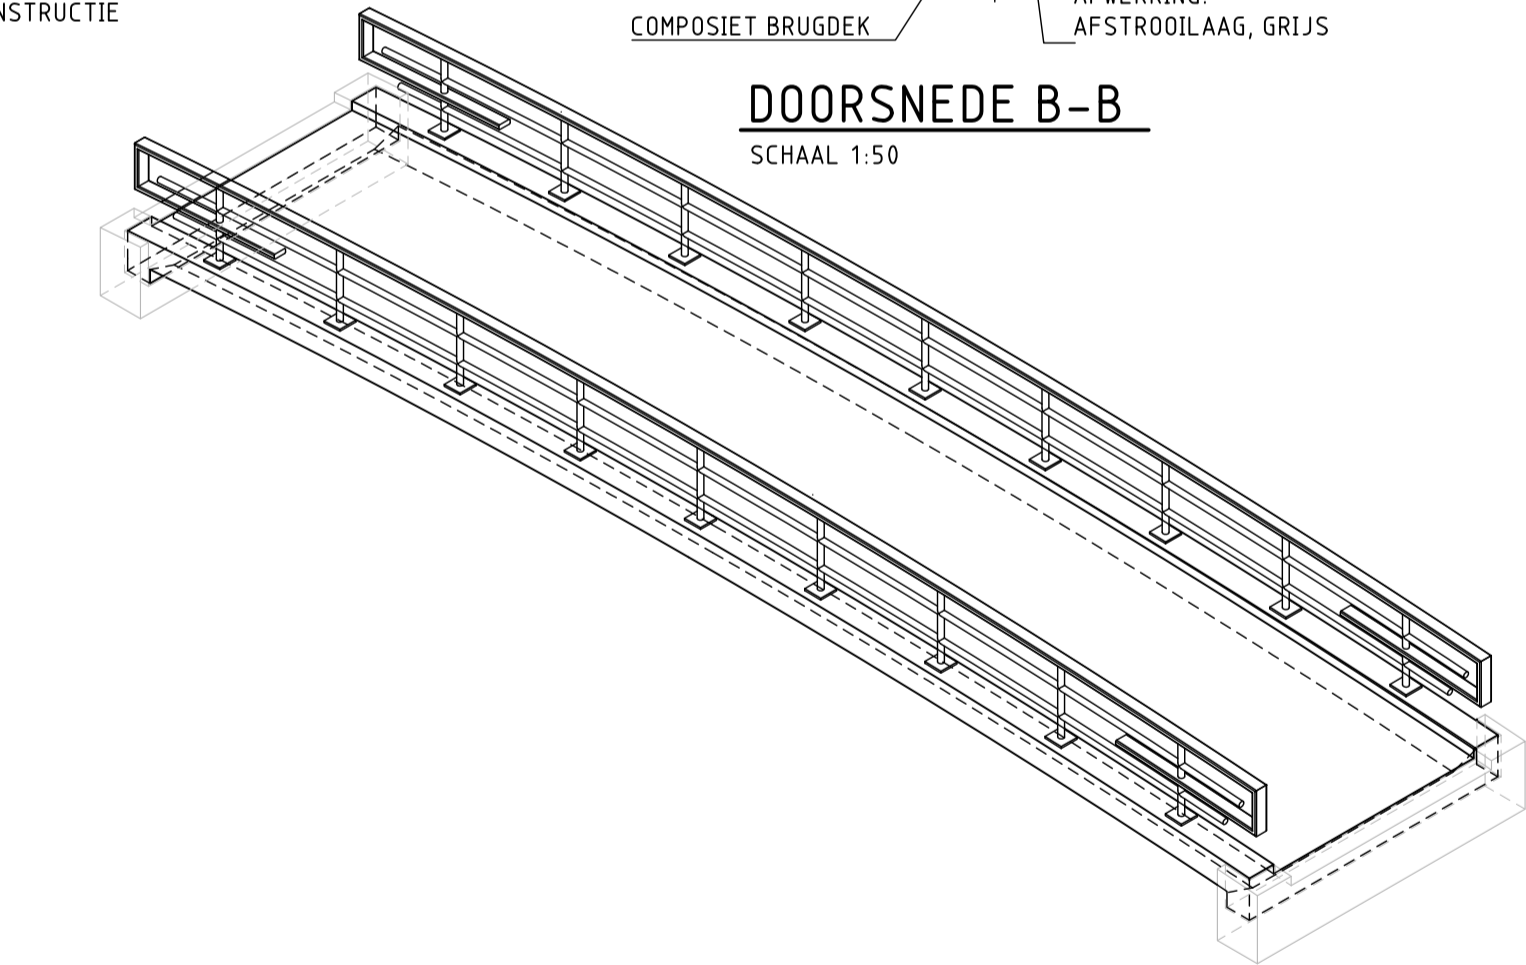


DETAIL LEUNING
SCHAAL 1:10

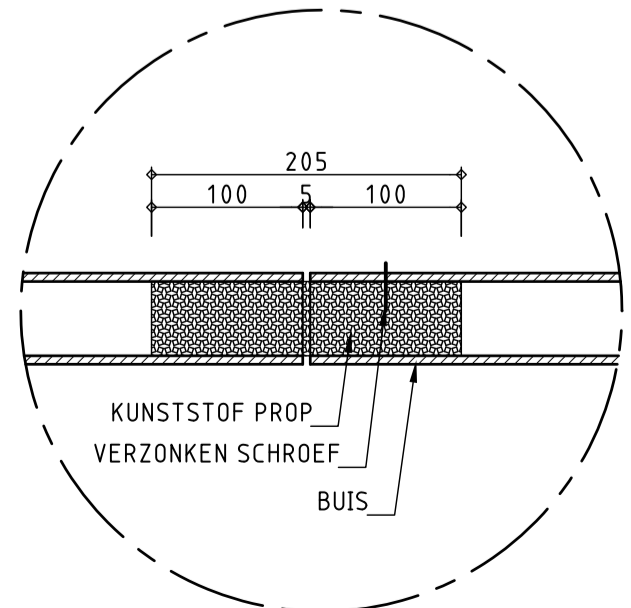

DETAIL DILATATIE LEUNING
SCHAAL 1:20

OPMERKINGEN			
- MATEN IN MILLIMETERS.			
- HOOGTEMATEN IN METERS T.O.V. N.A.P..			
- DILATATIES IN LEUNING N.T.B.			
- TRAP VOLCOMPOSIT, OPBOUW+DETEILLERING N.T.B. DOOR AANNEMER			

LEGENDA			
	PREFAB BETON		WERKVLOER
	METSELWERK		SLOOPLIJN
	TE STORTEN BETON		STORTNAAD

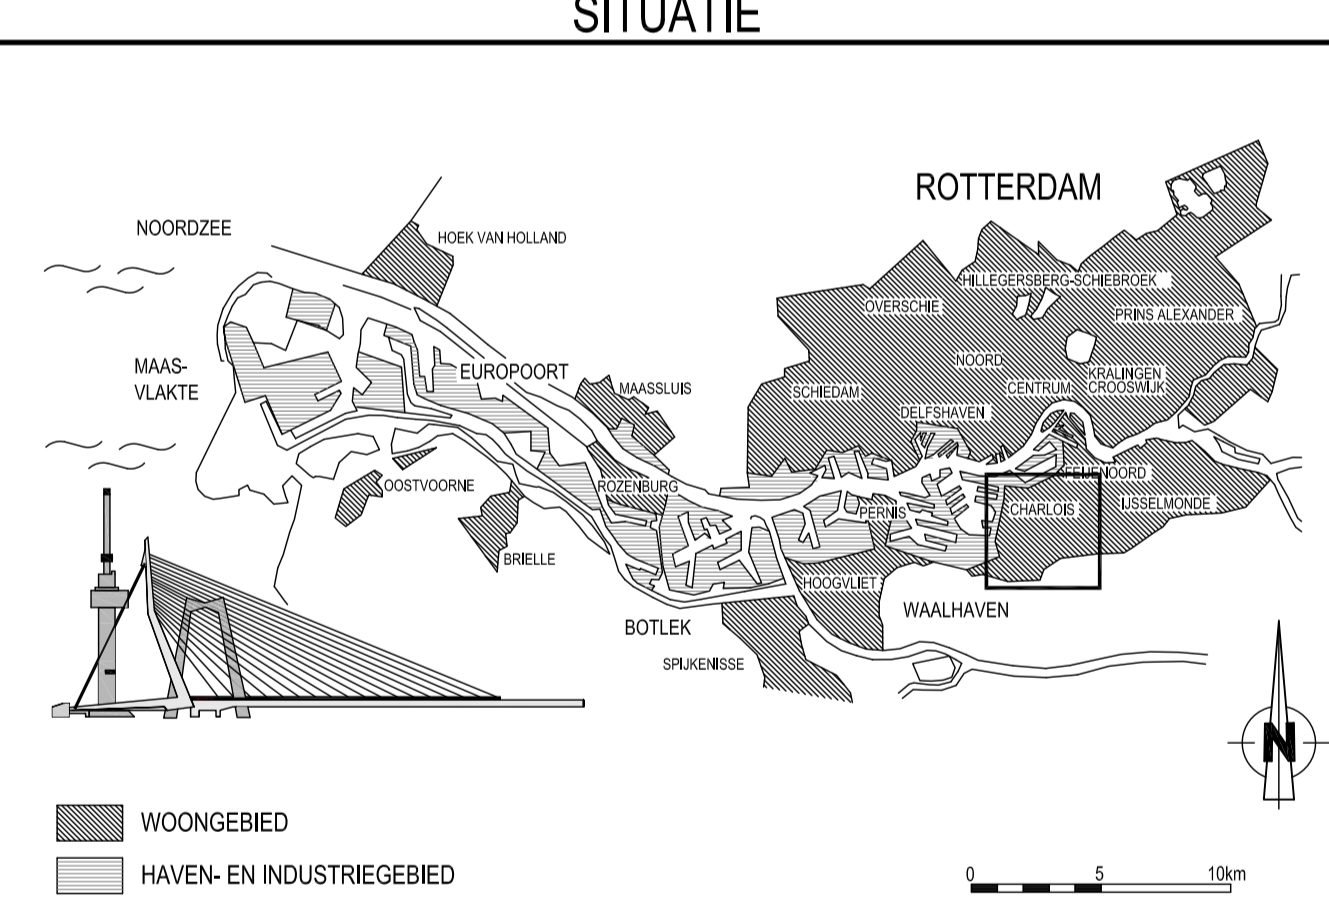

VERSIE			
f			
e			
d			
c			
b			
a	DEFINITIEF T.B.V. BESTEK	VSW	25-02-2013
Versie	Omschrijving	Tekenaar	Datum
Bestandsnaam: QBV11-B-BT-531 (BRUG 3).DWG		Projectcode:	Verwijzing:

	Gemeente Rotterdam Gemeentewerken Ingenieursbureau	Galvanistraat 15 Postbus 6633 3002 AP ROTTERDAM Telefoon : 010 489 4312 Telefax : 010 489 6200
--	---	--

DE BLAUWE VERBINDING			
BRUG 3 EN 9B BRUGDEK		Bladnummer : BESTEK	Nummer : a
Formaat : A0		Geografische code :	Blad van :
Schaal : 1:50/20/10		bladen	
BESTEKSTEKENING			
Geschied : V. SWITZAR 01-03-2012	Geschied : A. BALAKUMARAN Parasol	Geschied : M.A.G. GOVERS Parasol	Tekening : QB11-B-BT-531 Wijzigingscode : Soort : Vldgry. : Ver. :

K:\SOIR\WIC\PROJECTEN\WATERBOUW\DE BLAUWE VERBINDING\03_PROJECTRESULTATEN\TEKENINGEN\KUNSTWERKEN\BESTEK\TEKENINGEN BETON