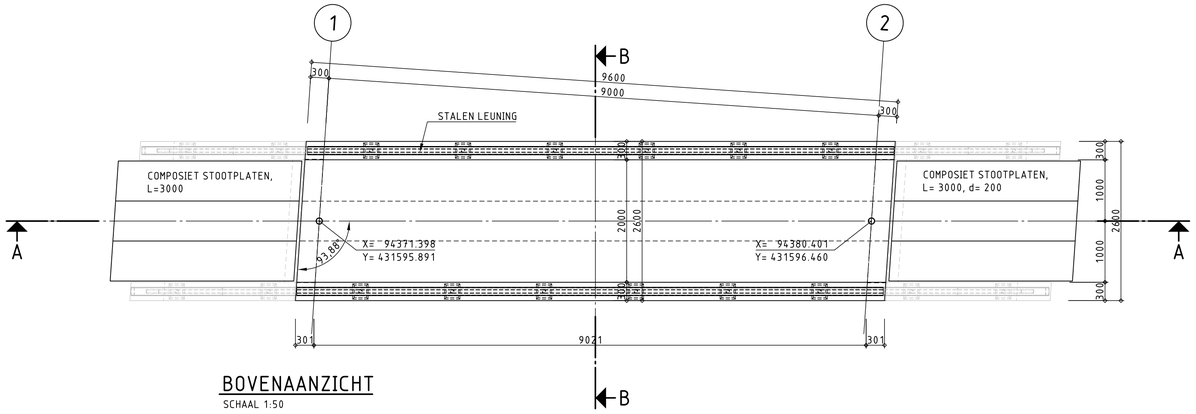

BOVENAANZICHT
SCHAAL 1:50

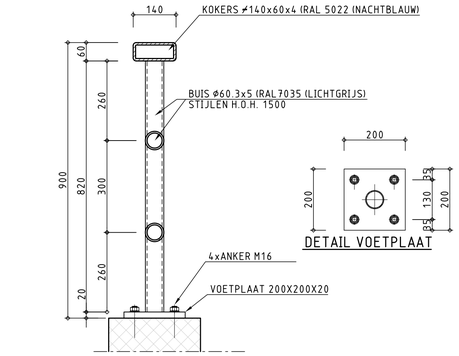

DETAIL LEUNING DEK
SCHAAL 1:10

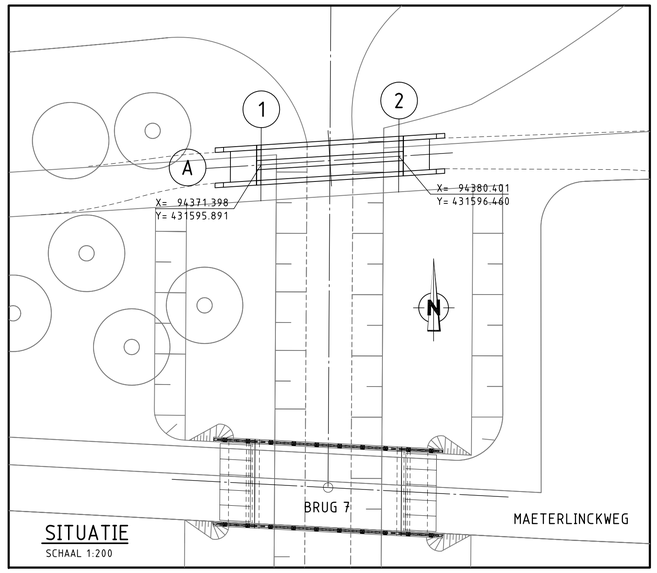

SITUATIE
SCHAAL 1:200

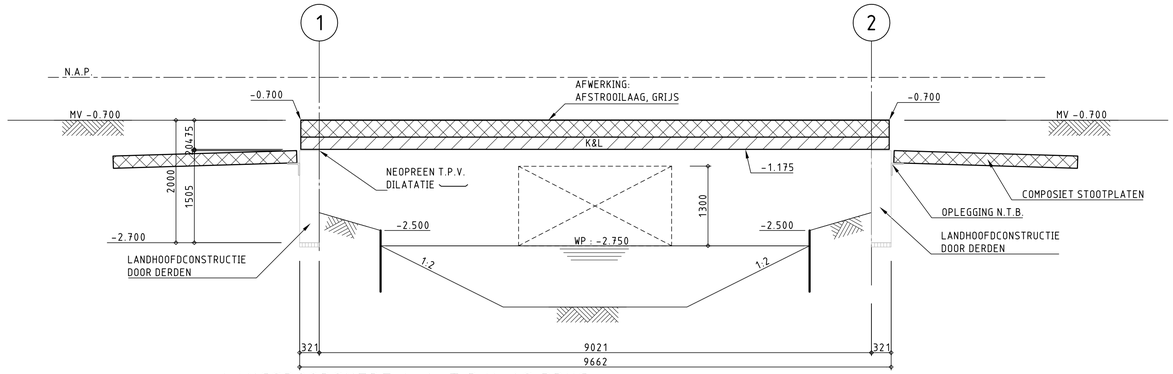

LANGSDOORSNEDE A-A T.B.V. AS BRUG
SCHAAL 1:50

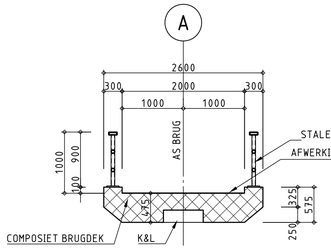

DOORSNEDE B-B
SCHAAL 1:50

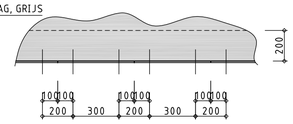

ANKERPATROON

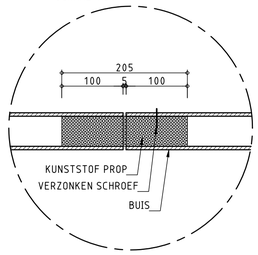

DETAIL DILATATIE LEUNING
SCHAAL 1:20

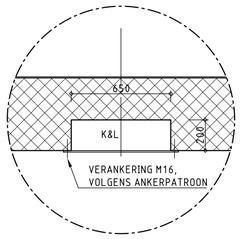

DETAIL AFDICHTING K&L
SCHAAL 1:20

TEKSTEN AAN BEIDE ZIJDEN VAN DE BRUG,
ZINNEN CENTREREN IN HET MIDDEN VAN DE OVERSPANNING
TEKSTEN VERZONKEN IN COMPOSIET, LETTERDIEPTE 15 mm,
LETTERHOOGTE 225 mm, LETTERTYPE: CALIBRI

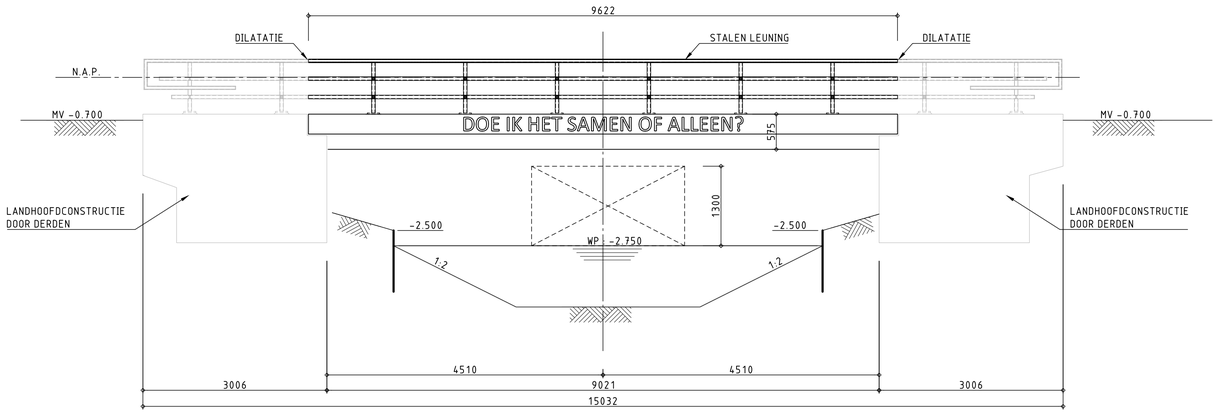

ZIJAANZICHT BRUG
SCHAAL 1:50

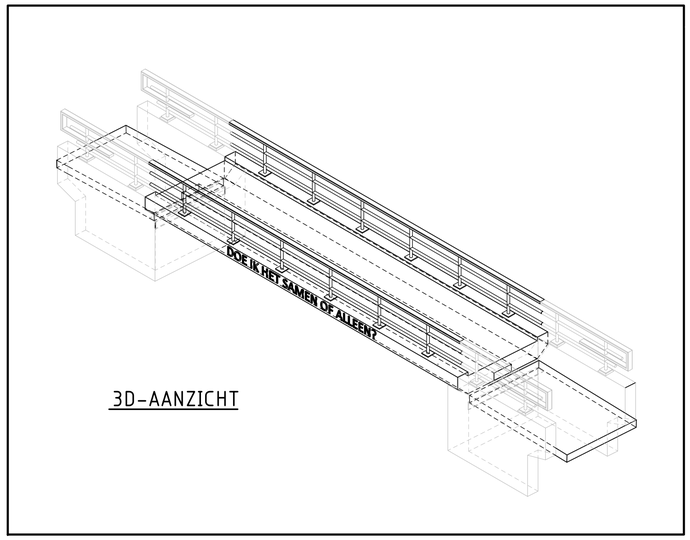

3D-AANZICHT

OPMERKINGEN
- MATEN IN MILLIMETERS.
- HOOGTEMATEN IN METERS T.O.V. N.A.P..
- DILATATIES IN LEUNING N.T.B.

LEGENDA
- PREFAB BETON
- METSELWERK
- TE STORTEN BETON
- WERKVLOER
- SLOOPLIJN
- STORTNAAD

SITUATIE

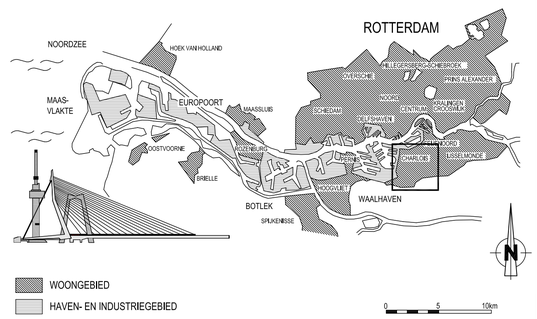

VERSIE

f			
e			
d			
c			
b			
a	DEFINITIEF T.B.V. BESTEK	VSW	25-02-2013
Versie	Omschrijving	Tekenaar	Datum

Bestandsnaam : QBV11-B-BT-576 (BRUG 7A).DWG | Projectcode : | Verwijzing :

Gemeente Rotterdam
Gemeentewerken
Ingenieursbureau

Galvanistraat 15
Postbus 6633
3002 AP ROTTERDAM
Telefoon : 010 489 4312
Telefax : 010 489 6200

DE BLAUWE VERBINDING

BRUG 7A, LEIDINGENBRUG
BRUGDEK

BESTEKSTEKENING

Behoort bij : BESTEK | Nummer : *
Geografische code :
Formaat : A0 | Blad van
Schaal : 1:50/20/10 | bladen

Getekend : V. SWITZAR — 01-03-2012 — Paraaf
Gecontroleerd : A. BALAKUMARAN — Paraaf/Datum
Geautoriseerd : ing. M.A.G. Govers — Paraaf/Datum
Tekeningnr. : QBV11-B-BT-576 — Wijk/projectcode — Soort — Volgnr. — a Ver.

K:\SO\IRI\WCC_PROJECTEN\WATERBOUW\DE BLAUWE VERBINDING\2_VOORBEREIDING\3_PROJECTRESULTATEN\TEKENINGEN\KUNSTWERKEN\BESTEK\TEKENINGEN BETON