
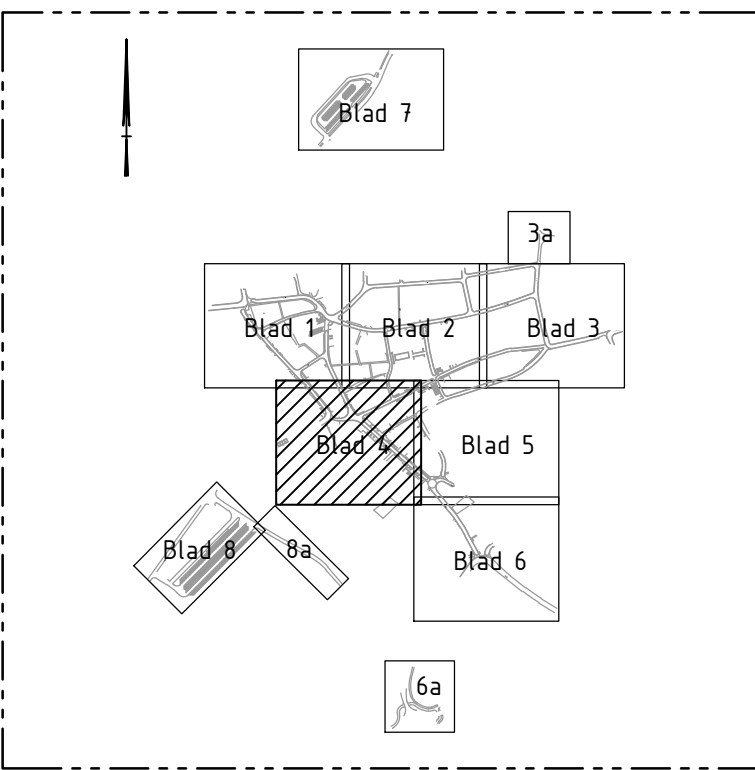


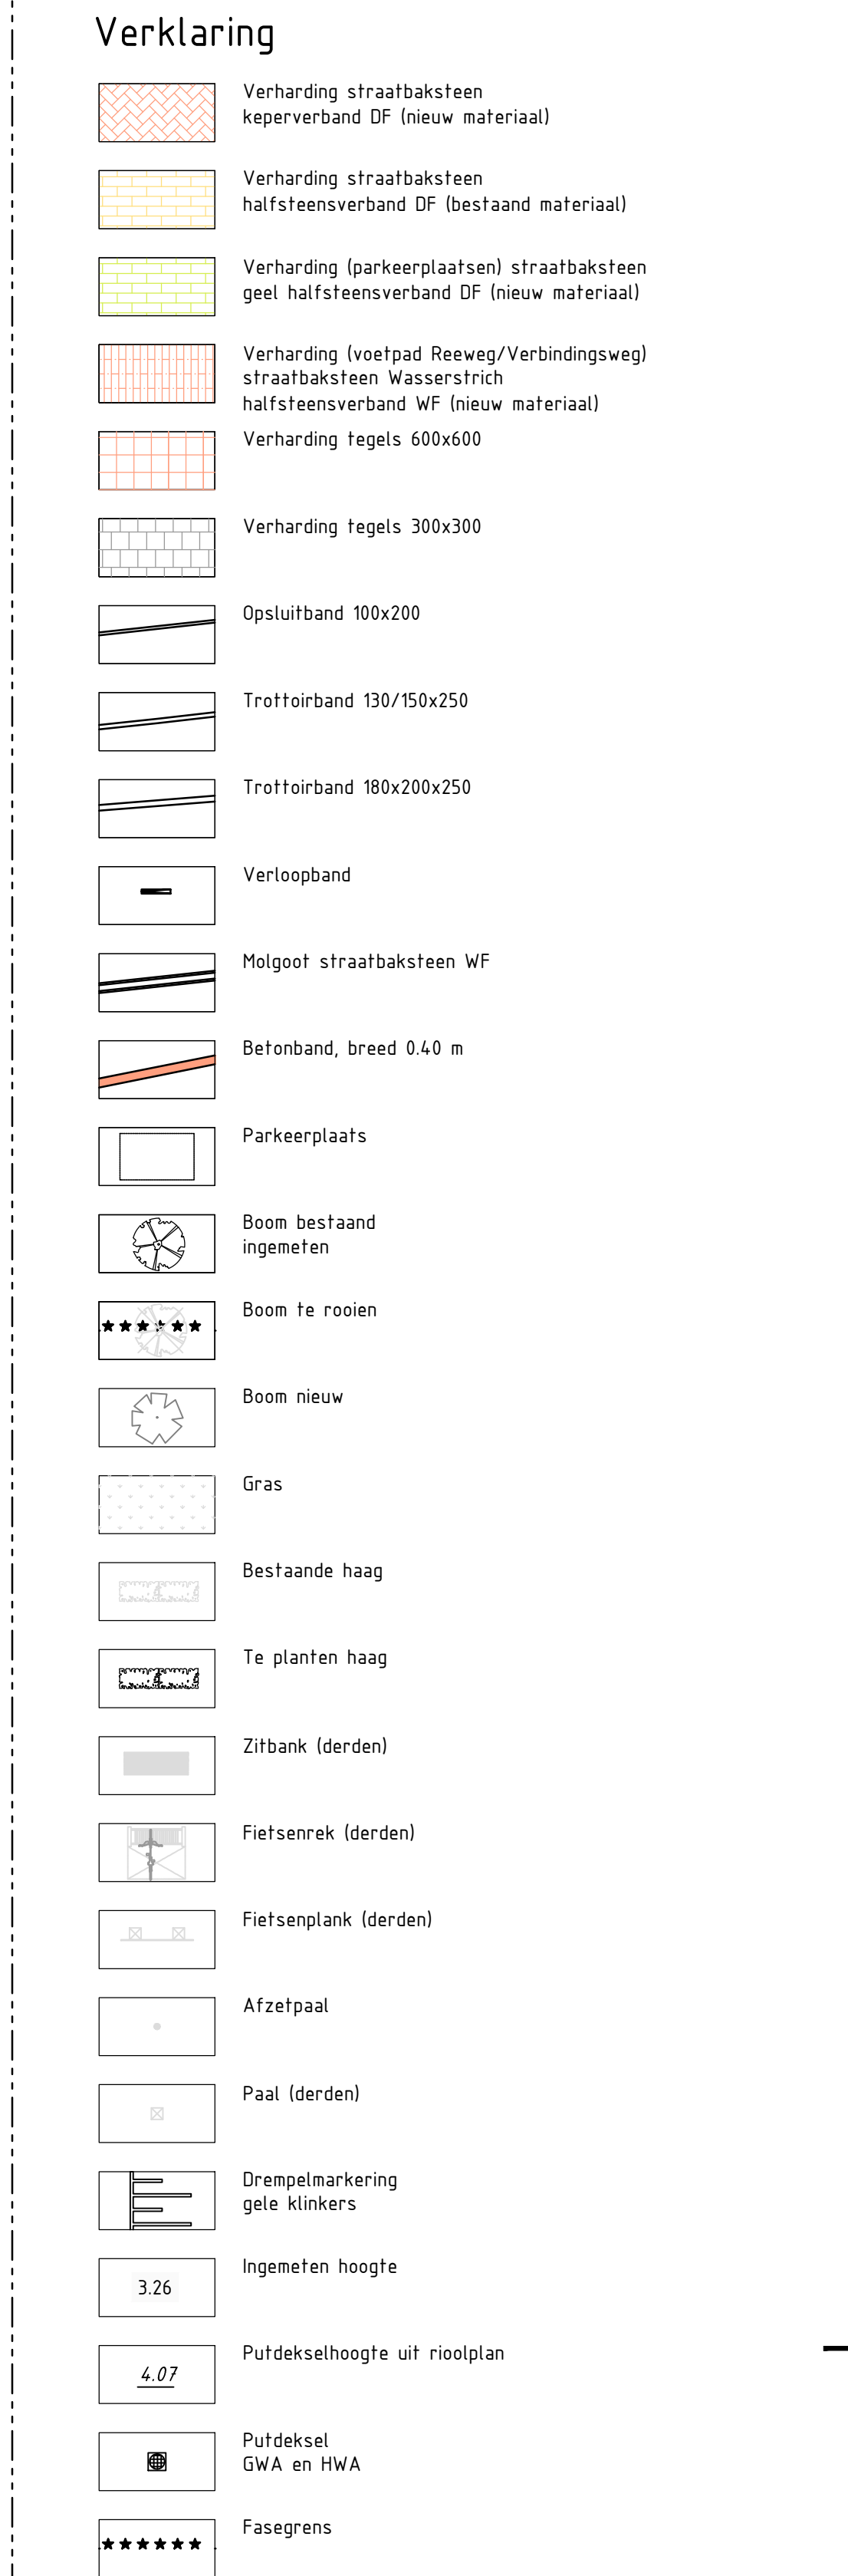

- Maten in meters tenzij anders aangegeven
- Materiaalmaten in millimeters tenzij anders aangegeven
- Hoogtematen in meters t.o.v. NAP, tenzij anders gegeven
- Coördinaten in RD-stelsel

	Tauw		Profibus 133 1600 AC Develer Telfonum (0570) 69 99 11 WWW: Tauw.nl	
	Opdrachtgever			
	Gemeente Ameland			
	Project			
	Revisiesafale Dorpscentrum Nes			
Ondoorde				
Herhienriching Nes verhandigen				
Documentnummer		Bied 4 van 16	Documenttype	
Datum Gefek. Gef.	21-03-18 BOH HUB	Schaal		1 : 200
Projectnummer	Tekeningnummer	Status	Formaat	
1265028	134	DEFINITIEF	A0	
Mp	Aand. der wijping	Datum	Gef.	Gef.
A				
B				
C				
D				