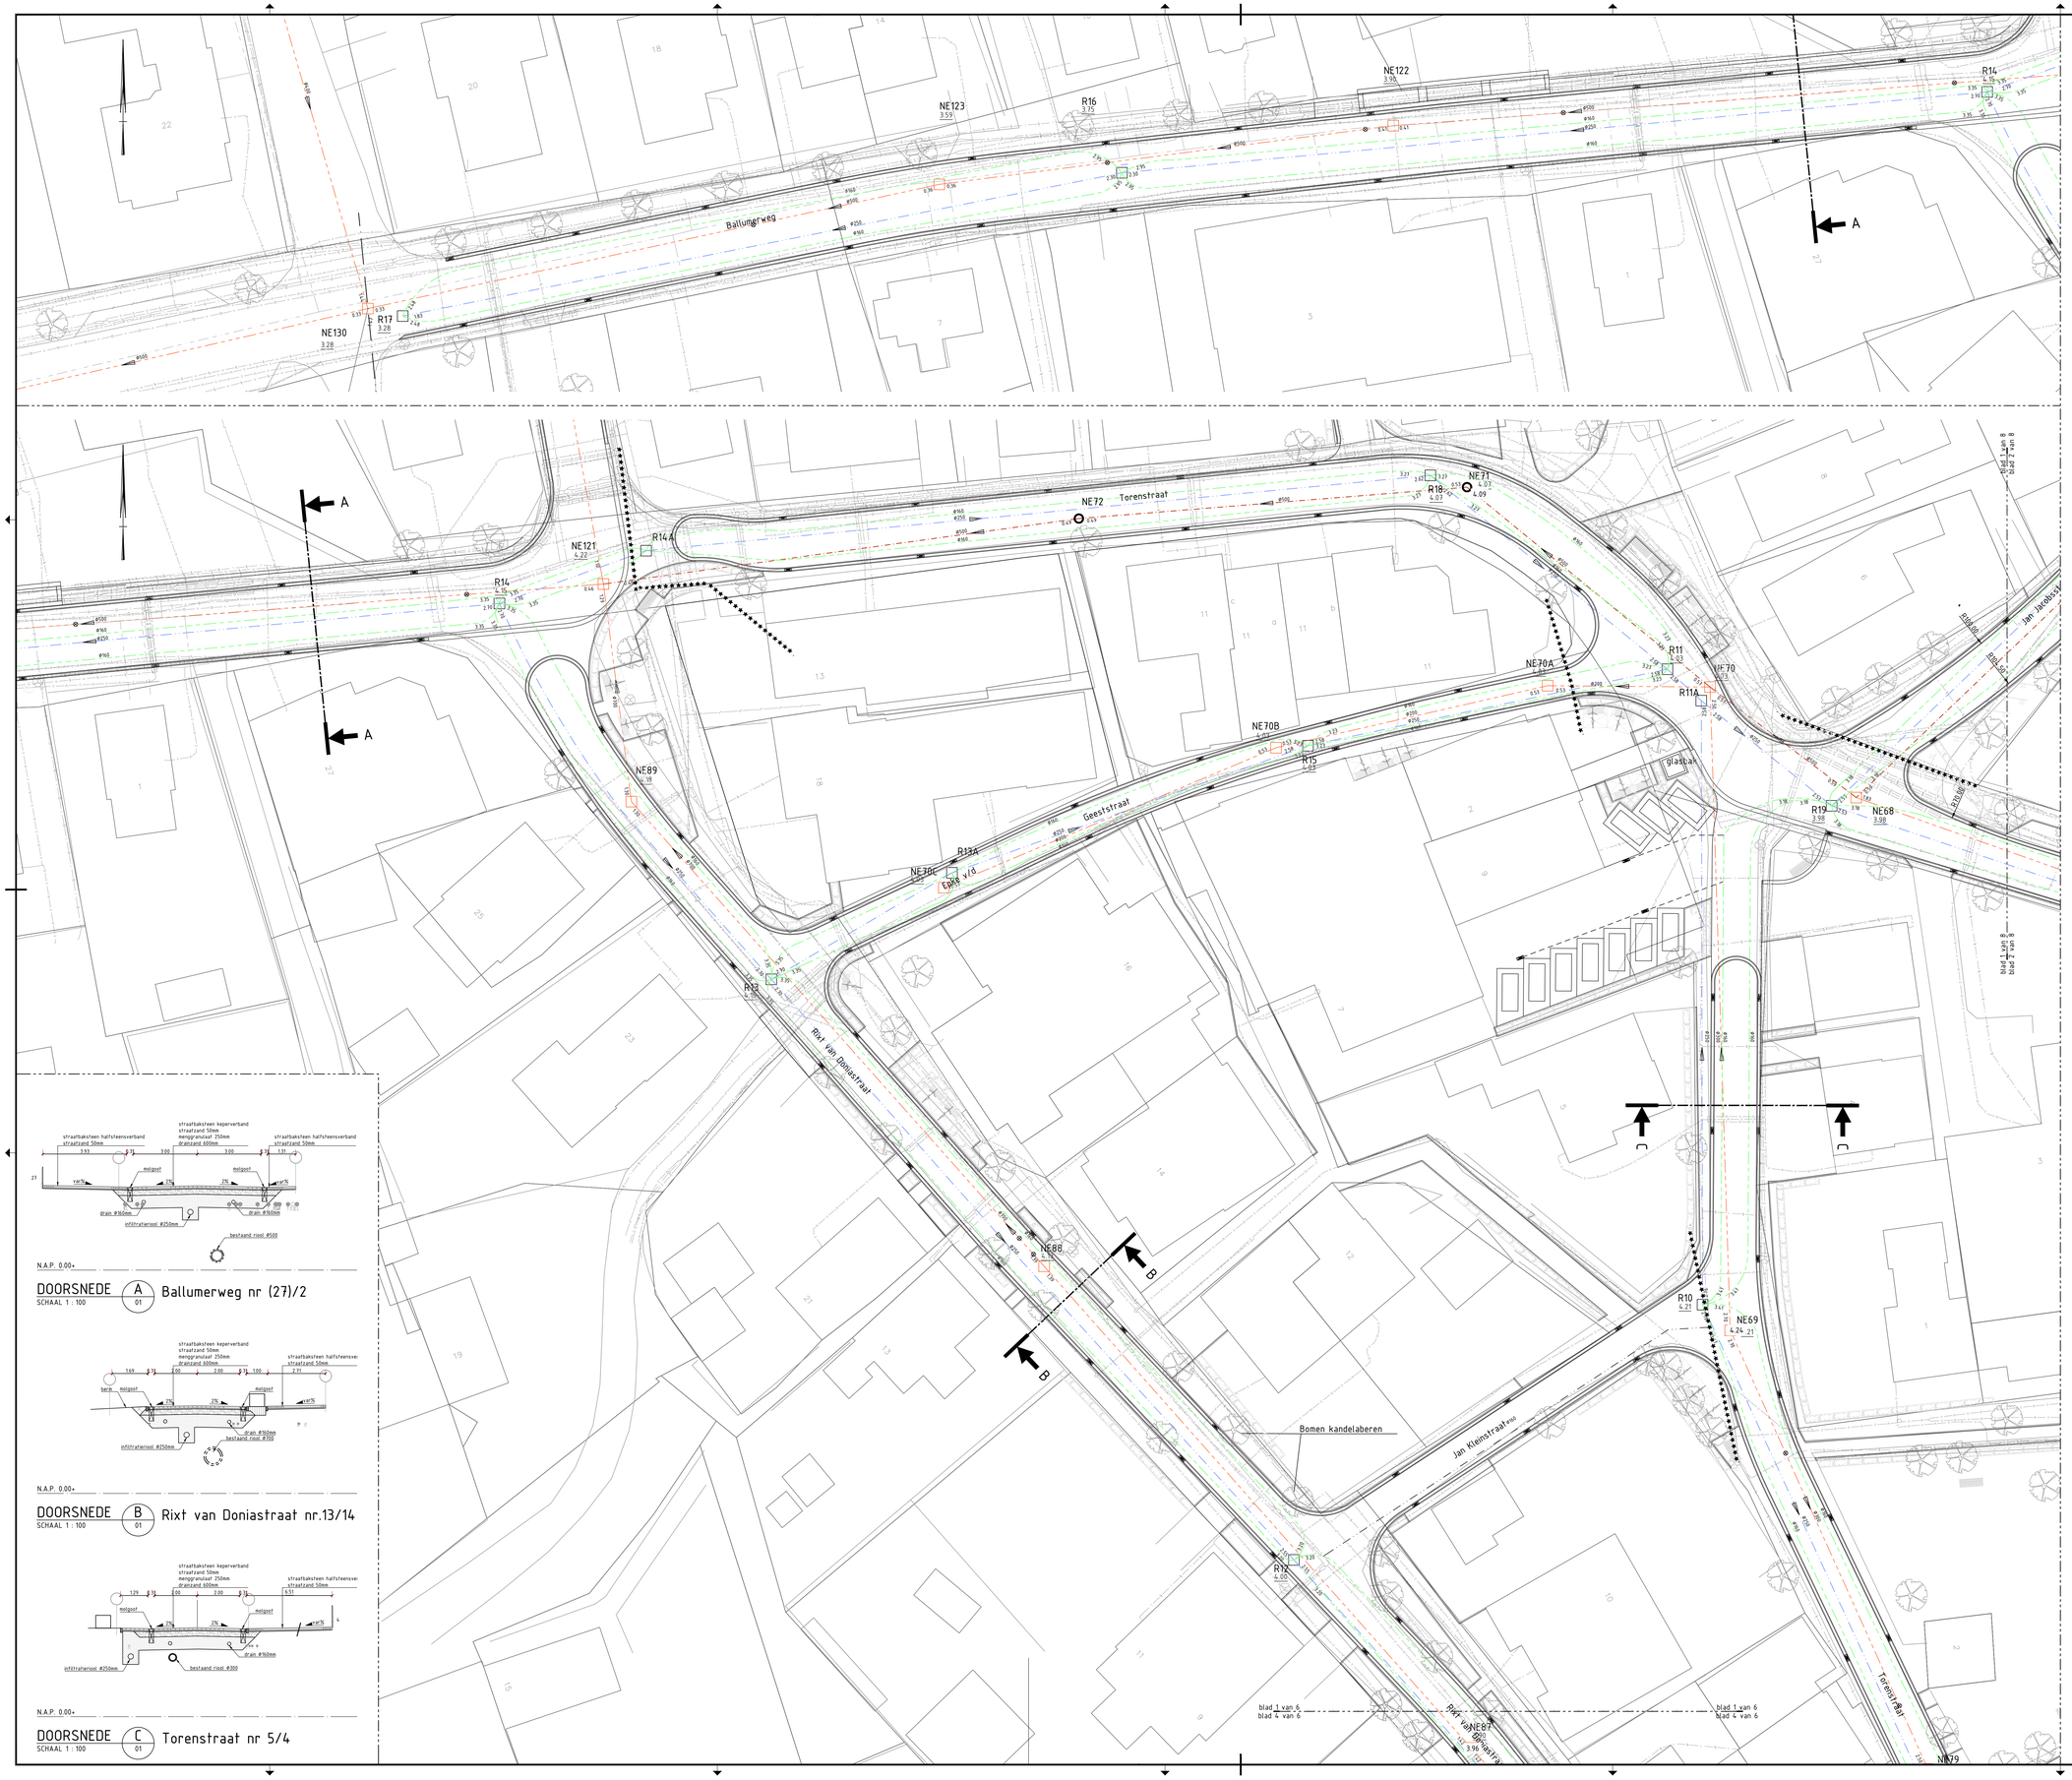

straatbaksteen halfsteensverband straatzand 50mm
straatbaksteen keperverband straatzand 50mm mengpraatzat 250mm drainzand 500mm
straatbaksteen halfsteensverband straatzand 50mm
3.93 3.00 3.00 3.31
27
var%
2%
2%
var%
molgoot
molgoot
drain Ø160mm
drain Ø160mm
infiltratieriool Ø250mm
bestaand riool Ø500

N.A.P. 0.00+

DOORSNEDE A 01 Ballumerweg nr (27)/2

SCHAAL 1 : 100

straatbaksteen keperverband straatzand 50mm mengpraatzat 250mm drainzand 500mm
straatbaksteen halfsteensverband straatzand 50mm
1.69 2.00 2.00 1.00 2.31
berm
molgoot
2%
2%
molgoot
var%
drain Ø160mm
bestaand riool Ø300
infiltratieriool Ø250mm

N.A.P. 0.00+

DOORSNEDE B 01 Rixt van Doniastraat nr.13/14

SCHAAL 1 : 100

straatbaksteen keperverband straatzand 50mm mengpraatzat 250mm drainzand 500mm
straatbaksteen halfsteensverband straatzand 50mm
1.29 2.00 2.00 1.51
molgoot
2%
2%
molgoot
var%
drain Ø160mm
infiltratieriool Ø250mm
bestaand riool Ø300

N.A.P. 0.00+

DOORSNEDE C 01 Torenstraat nr 5/4

SCHAAL 1 : 100

Verklaring

- Bestaande riolering gemengd water afvoer met diameter
- NE61 Bestaande inspectieput gemengd water afvoer met putnummer
- Nieuw riolering gemengd water afvoer met diameter kunststof
- Herstellen inlaat
- Herstellen rioolbuis
- Nieuwe inspectieput gemengd water afvoer kunststof
- Nieuwe riolering infiltratieriool met diameter
- Nieuwe riolering drainage met diameter
- R03 Nieuwe inspectieput infiltratieriool met putnummer
- Stroomrichting
- 3.86 Putdekselhoogte
- 2.41 BOB hoogte
- Overstort gemengd water afvoer
- Kolk
- Fasegrens

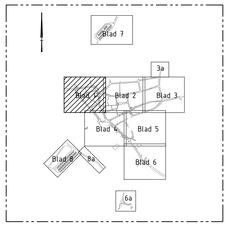

Opmerkingen

- Maten in meters tenzij anders aangegeven
- Materiaalmaten in millimeters tenzij anders aangegeven
- Hoogtematen in meters t.o.v NAP. tenzij anders gegeven
- Coördinaten in RD-stelsel

Tauw
Postbus 133
7400 AC Deventer
Telefoon (0570) 69 99 11
www.tauw.nl

Opdrachtgever
Gemeente Ameland

Project
Revitalisatie Dorpscentrum Nes

Onderdeel
Aanleg infiltratie riool en herstel bestaand riool

Documentnummer	Blad 9 van 16	Documenttype
Datum 27-07-18 Getek. BSM Gec. MLW	Schaal 1 : 200	
Projectnummer 1265028 / Tekeningnummer 139	Status DEFINITIEF	Formaat A0

Wijz.	Aard der wijziging	Datum	Get.	Gec.
A				
B				
C				
D				

Y:\NLAMNT\P1265028\CAD\DWG\A1265028.DWG