
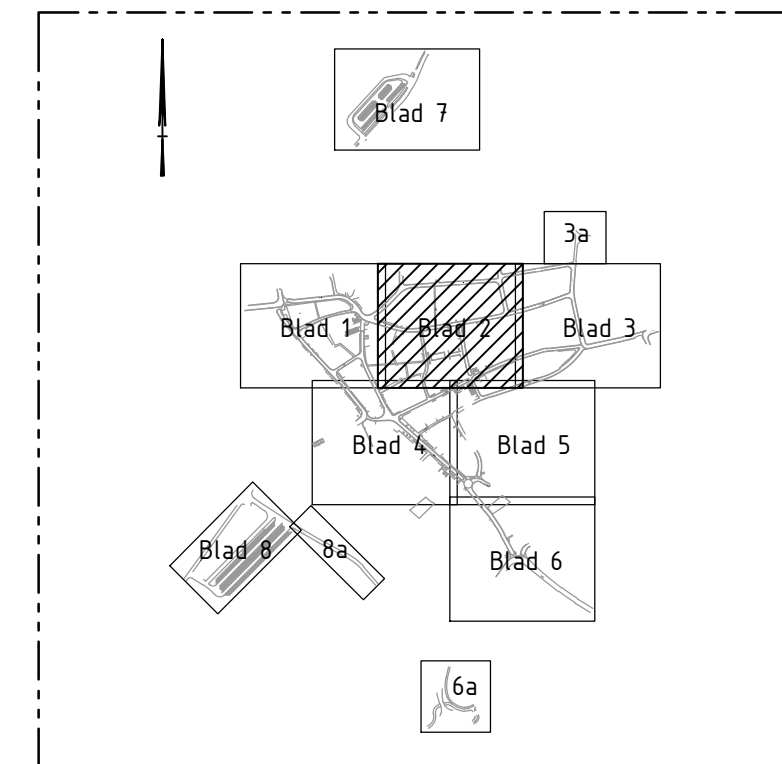


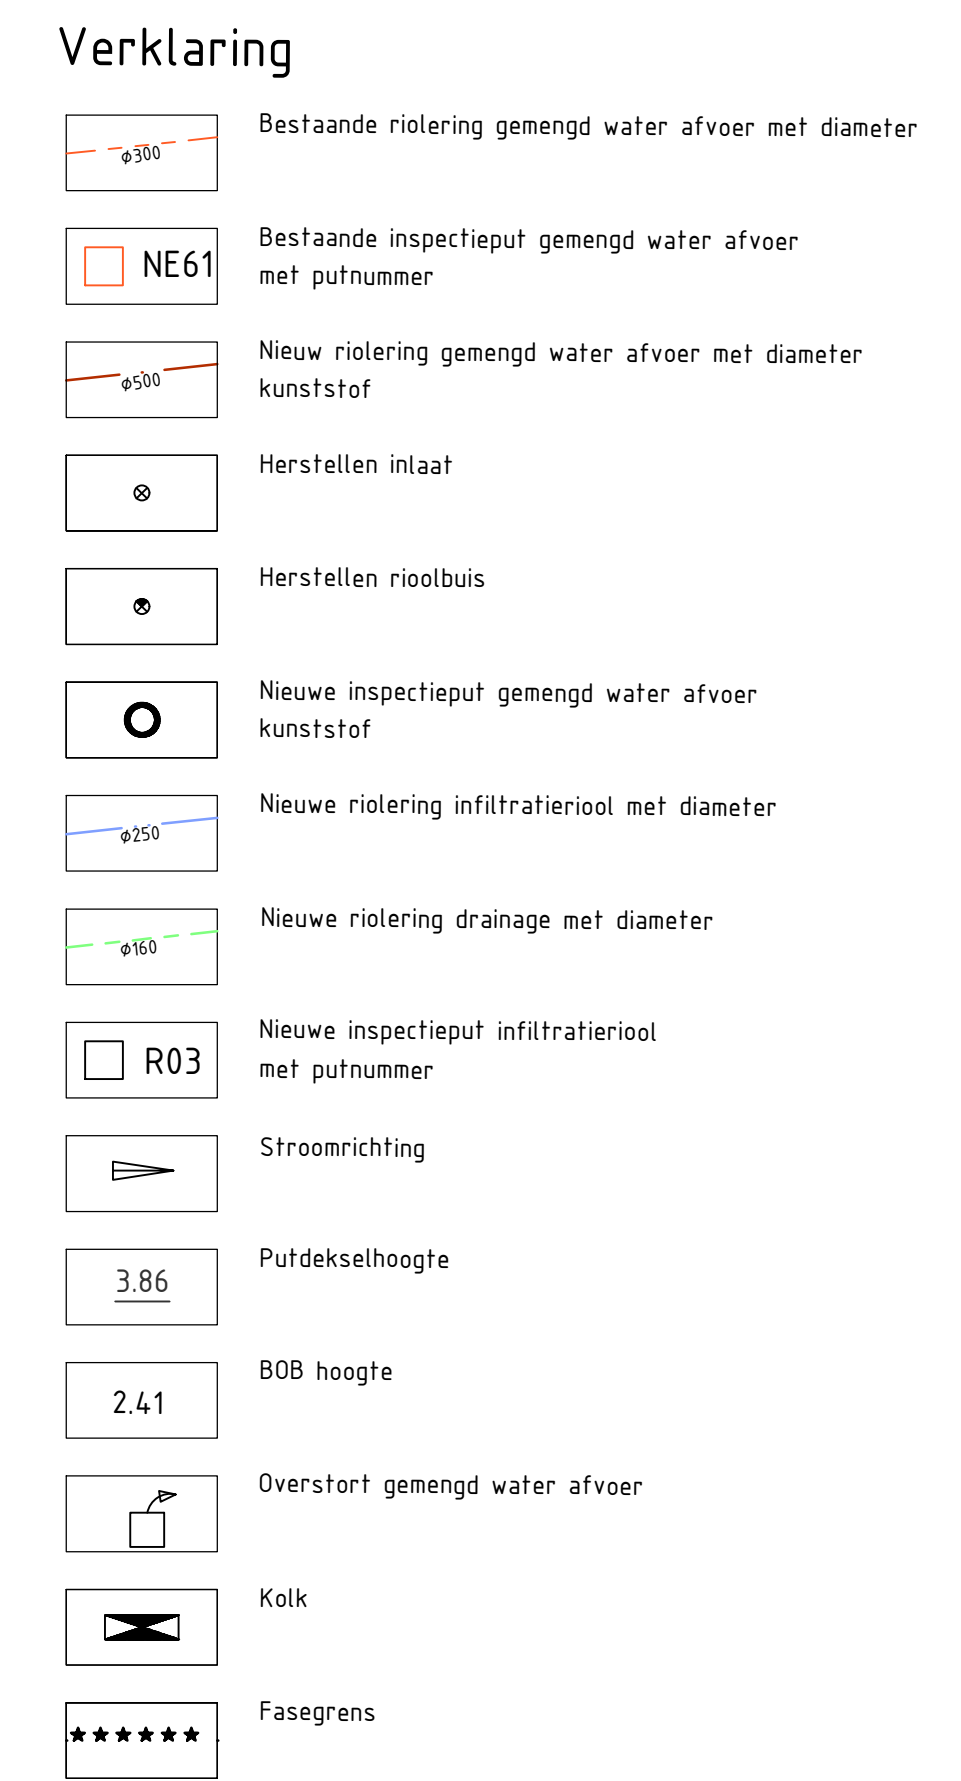

- Maten in meters tenzij anders aangegeven
- Materiaalmaten in millimeters tenzij anders aangegeven
- Hoogtematen in meters t.o.v. NAP, tenzij anders gegeven
- Coördinaten in RD-stelsel

	Tauw		Practies 193 Tauw AC Zeeventer Telefoon: (0570) 69 99 11 www.tauw.nl		
	Opdrachtgever: Gemeente Ameland				
	Project: Revalidatie Dorpscentrum Nes				
	Onderdeel:				
	Anaëlie infiltratie riool en herstel bestaand riool				
Documentnummer: 21-03-18 BGR BGR BGR		Blad 10 van 16	Documenttype: 1 - 260		
Datum Gaten, deuren Plaats		Toelingsnummer 140	Status DEFINITIEF	Formaat A0	
Wps. A B C D	Aard der wijziging			Datum	Get.