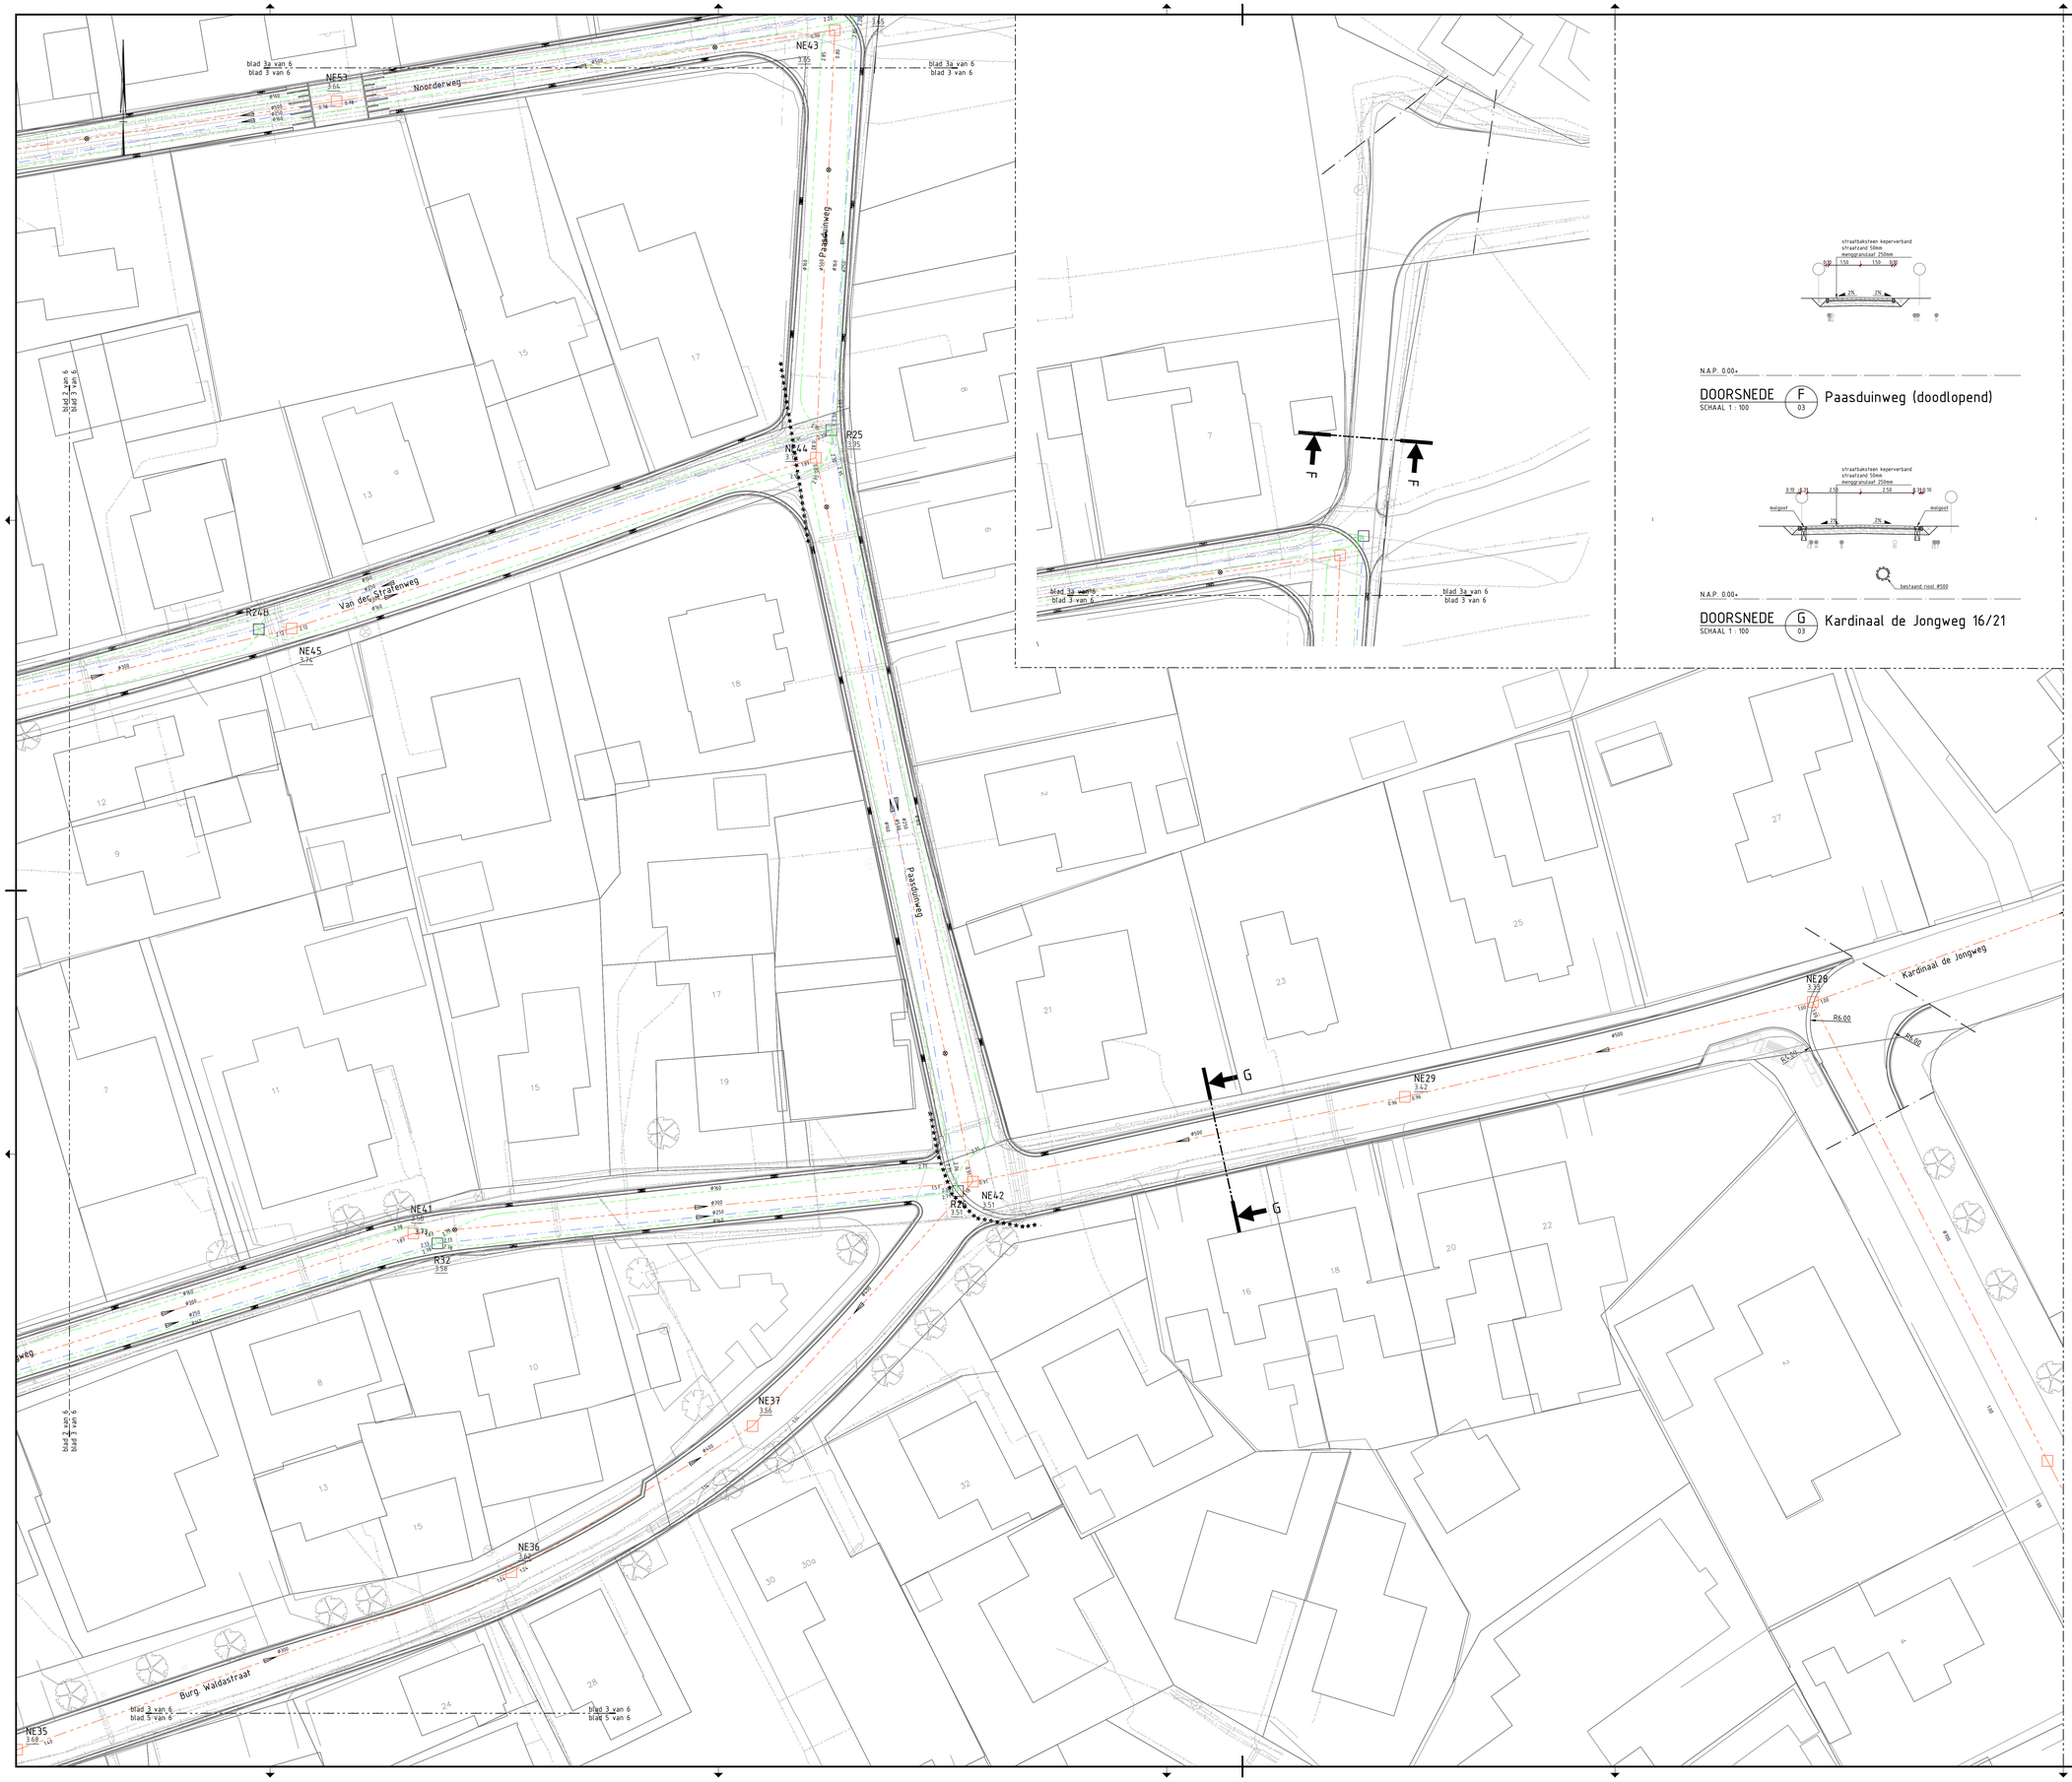

Verklaring

- Bestaande riolering gemengd water afvoer met diameter
- NE61 Bestaande inspectieput gemengd water afvoer met putnummer
- Nieuw riolering gemengd water afvoer met diameter kunststof
- Herstellen inlaat
- Herstellen rioolbuis
- Nieuwe inspectieput gemengd water afvoer kunststof
- Nieuwe riolering infiltratieriool met diameter
- Nieuwe riolering drainage met diameter
- R03 Nieuwe inspectieput infiltratieriool met putnummer
- Stroomrichting
- 3.86 Putdekselhoogte
- 2.41 BOB hoogte
- Overstort gemengd water afvoer
- Kolk
- Fasegrens

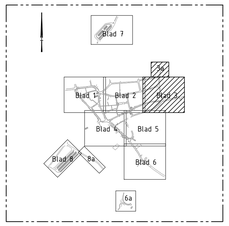

Opmerkingen

- Maten in meters tenzij anders aangegeven
- Materiaalmaten in millimeters tenzij anders aangegeven
- Hoogtematen in meters t.o.v NAP. tenzij anders gegeven
- Coördinaten in RD-stelsel

Tauw
Postbus 133
7600 AC Deventer
Telefoon (0570) 69 99 11
www.tauw.nl

Opdrachtgever
Gemeente Ameland

Project
Revitalisatie Dorpscentrum Nes

Onderdeel
Aanleg infiltratie riool en herstel bestaand riool

Documentnummer	Blad 11 van 16	Documenttype
Datum 27.07.18 Getek. BOM Gec. MUK	Schaal 1 : 200	

Projectnummer	Tekeningnummer	Status	Formaat
1265028	141	DEFINITIEF	A0

Wijz.	Aard der wijziging	Datum	Get.	Gec.
A				
B				
C				
D				

Y:\NL ASN\P\1265028\CAD\DWG\A1D2021V3.DWG