

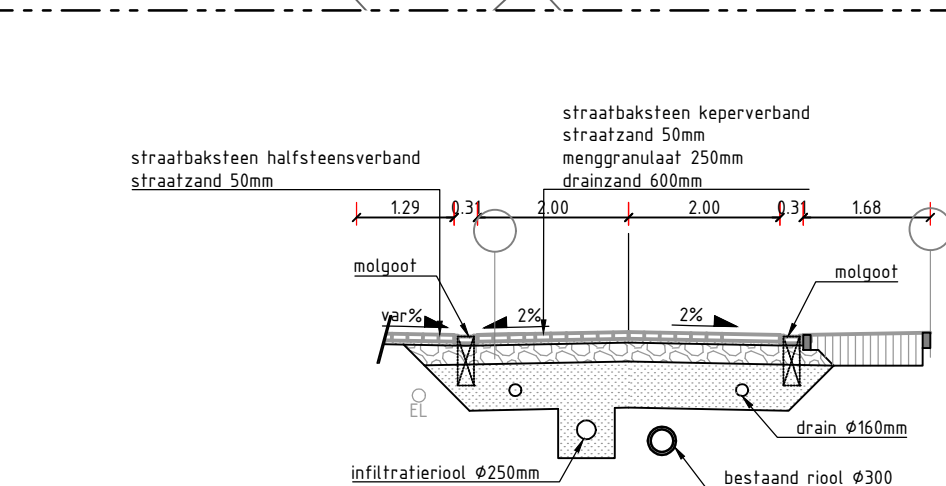


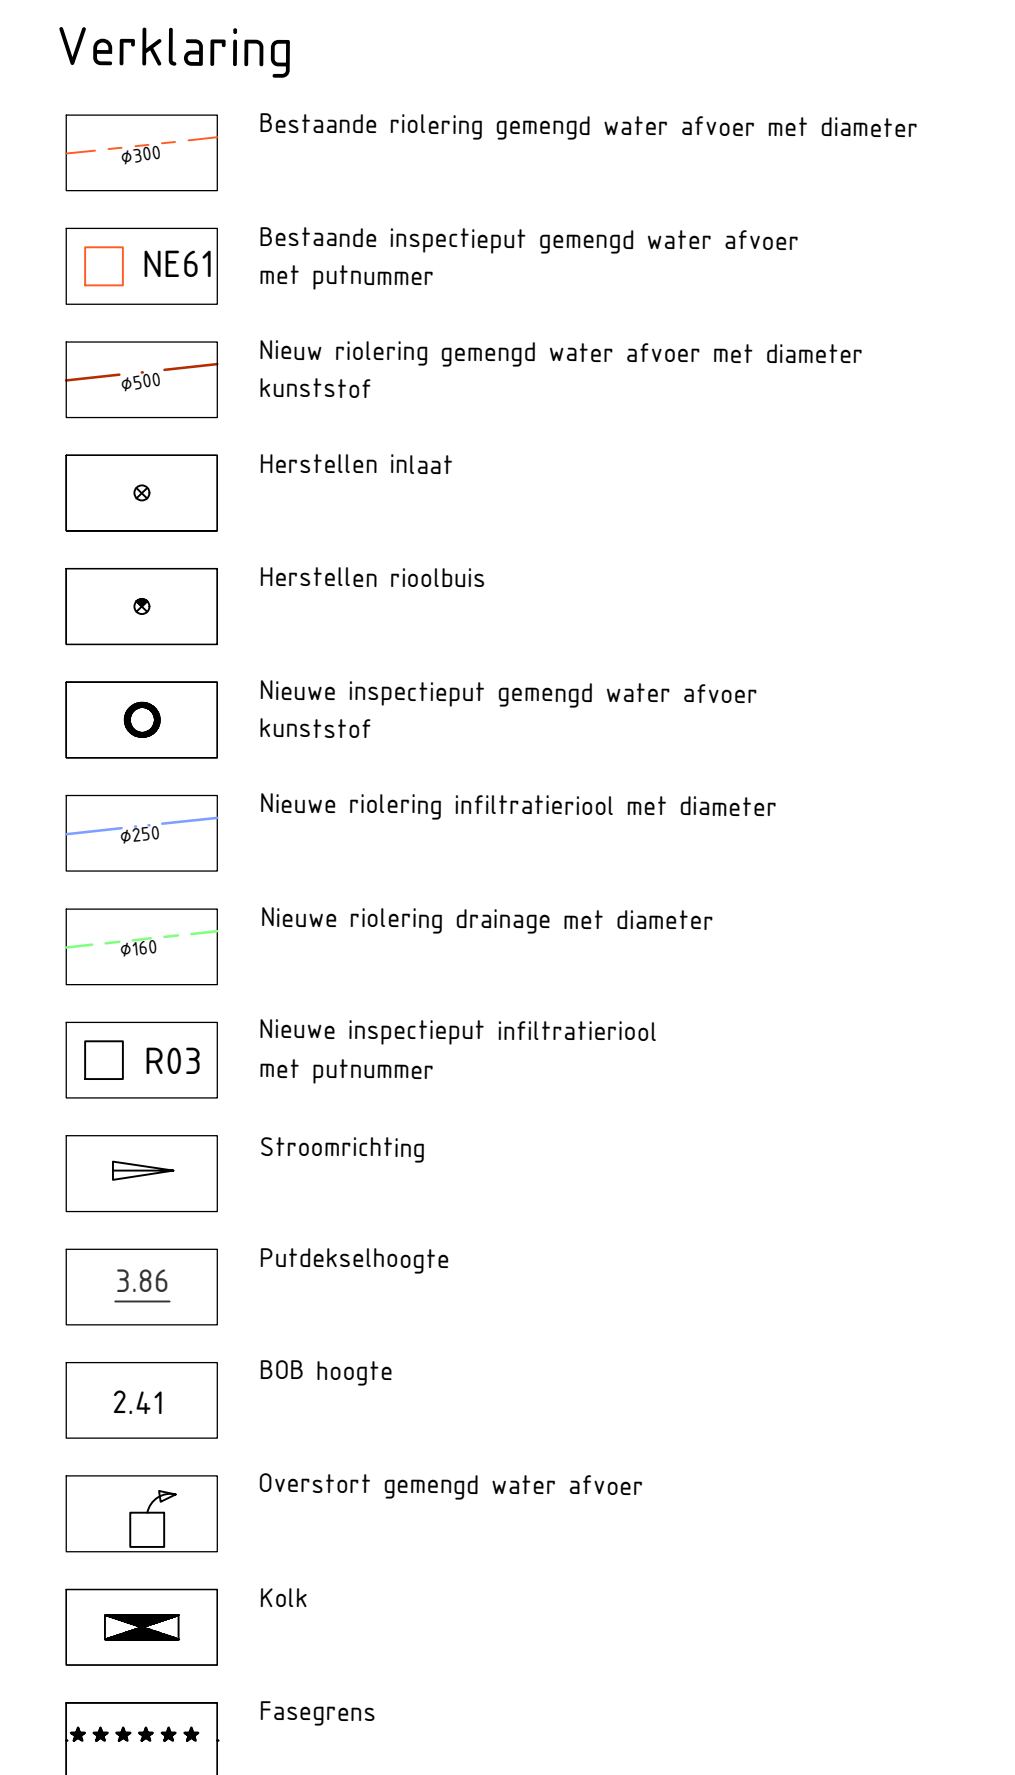


N.A.P. 0.00+ _____

DOORSNEDE  Torenstraat 4/?

SCHAAL 1 : 100

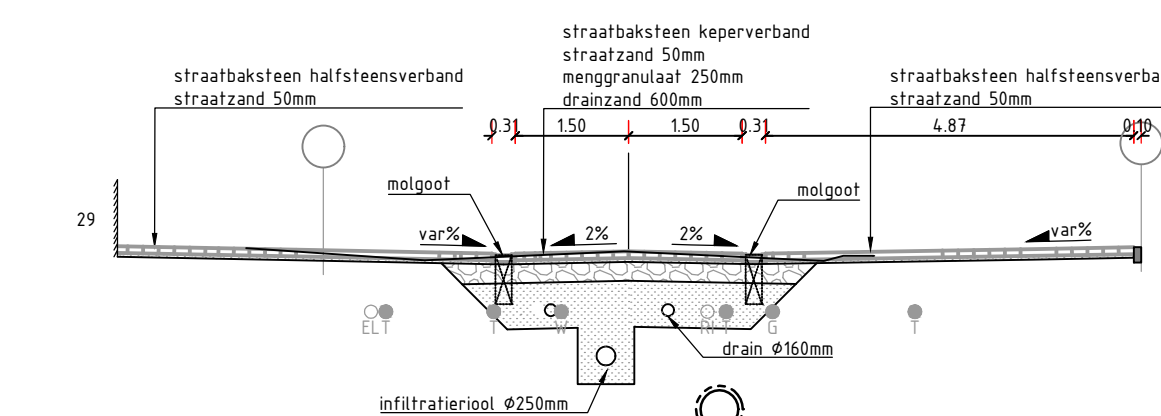


N.A.P. 0.00+
DOORSNEDE  Reeweg 29 / Torenstraat 2
SCHAAL 1 : 100

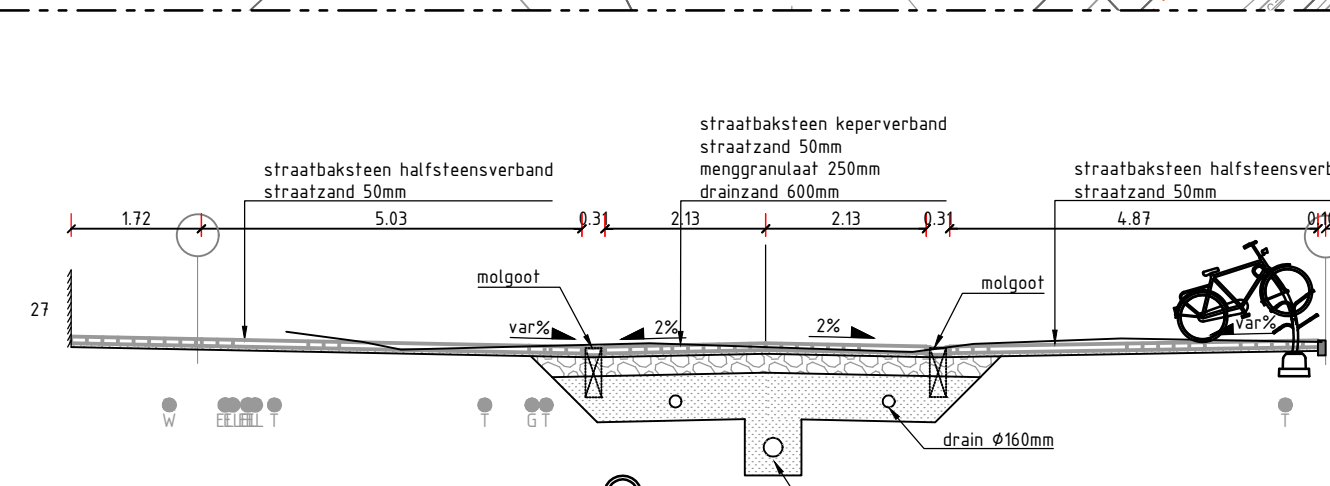

N.A.P. 0.00+ _____

DOORSNEDE  Reeweg 27


SCHAAL 1 : 100

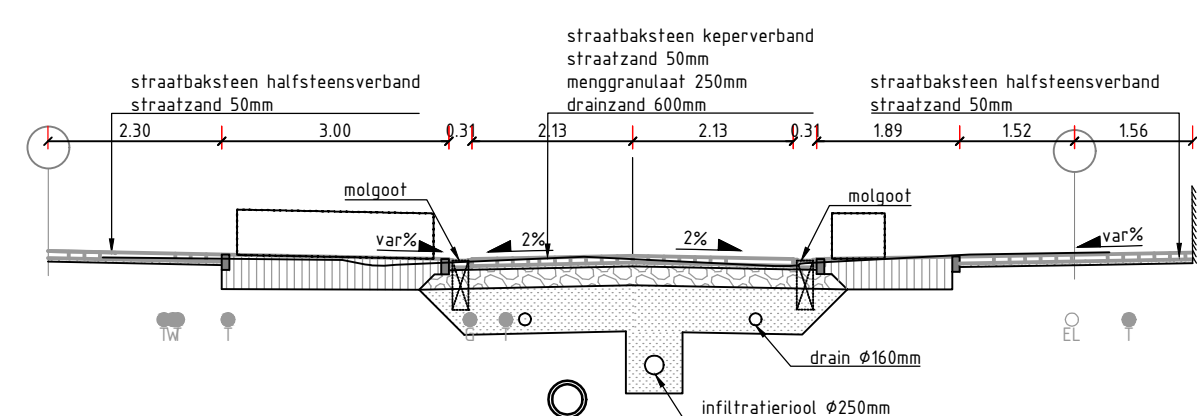

N.A.P. 0.00+ _____

DOORSNEDE  Reeweg 25/34

SCHAAL 1 : 100

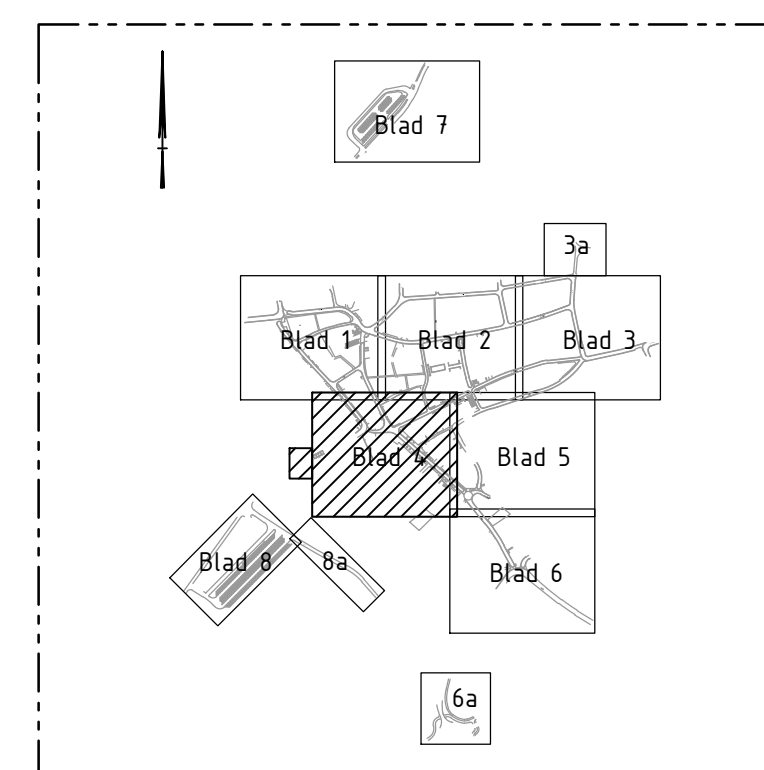

Opmerkingen

- Maten in meters tenzij anders aangegeven
- Materiaalmaten in millimeters tenzij anders aangegeven
- Hoogtematen in meters t.o.v. NAP, tenzij anders gegeven
- Coördinaten in RD-stelsel