
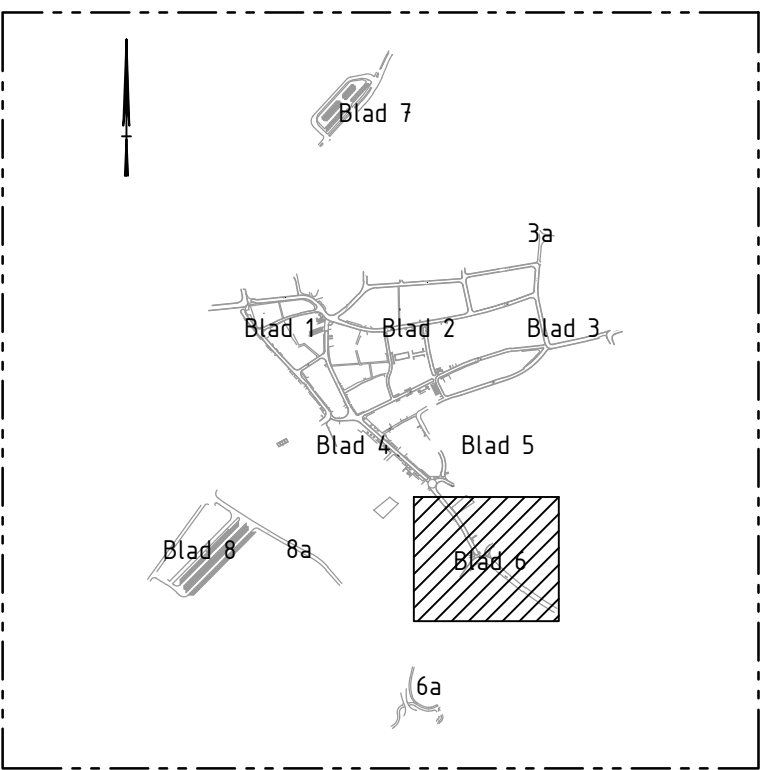


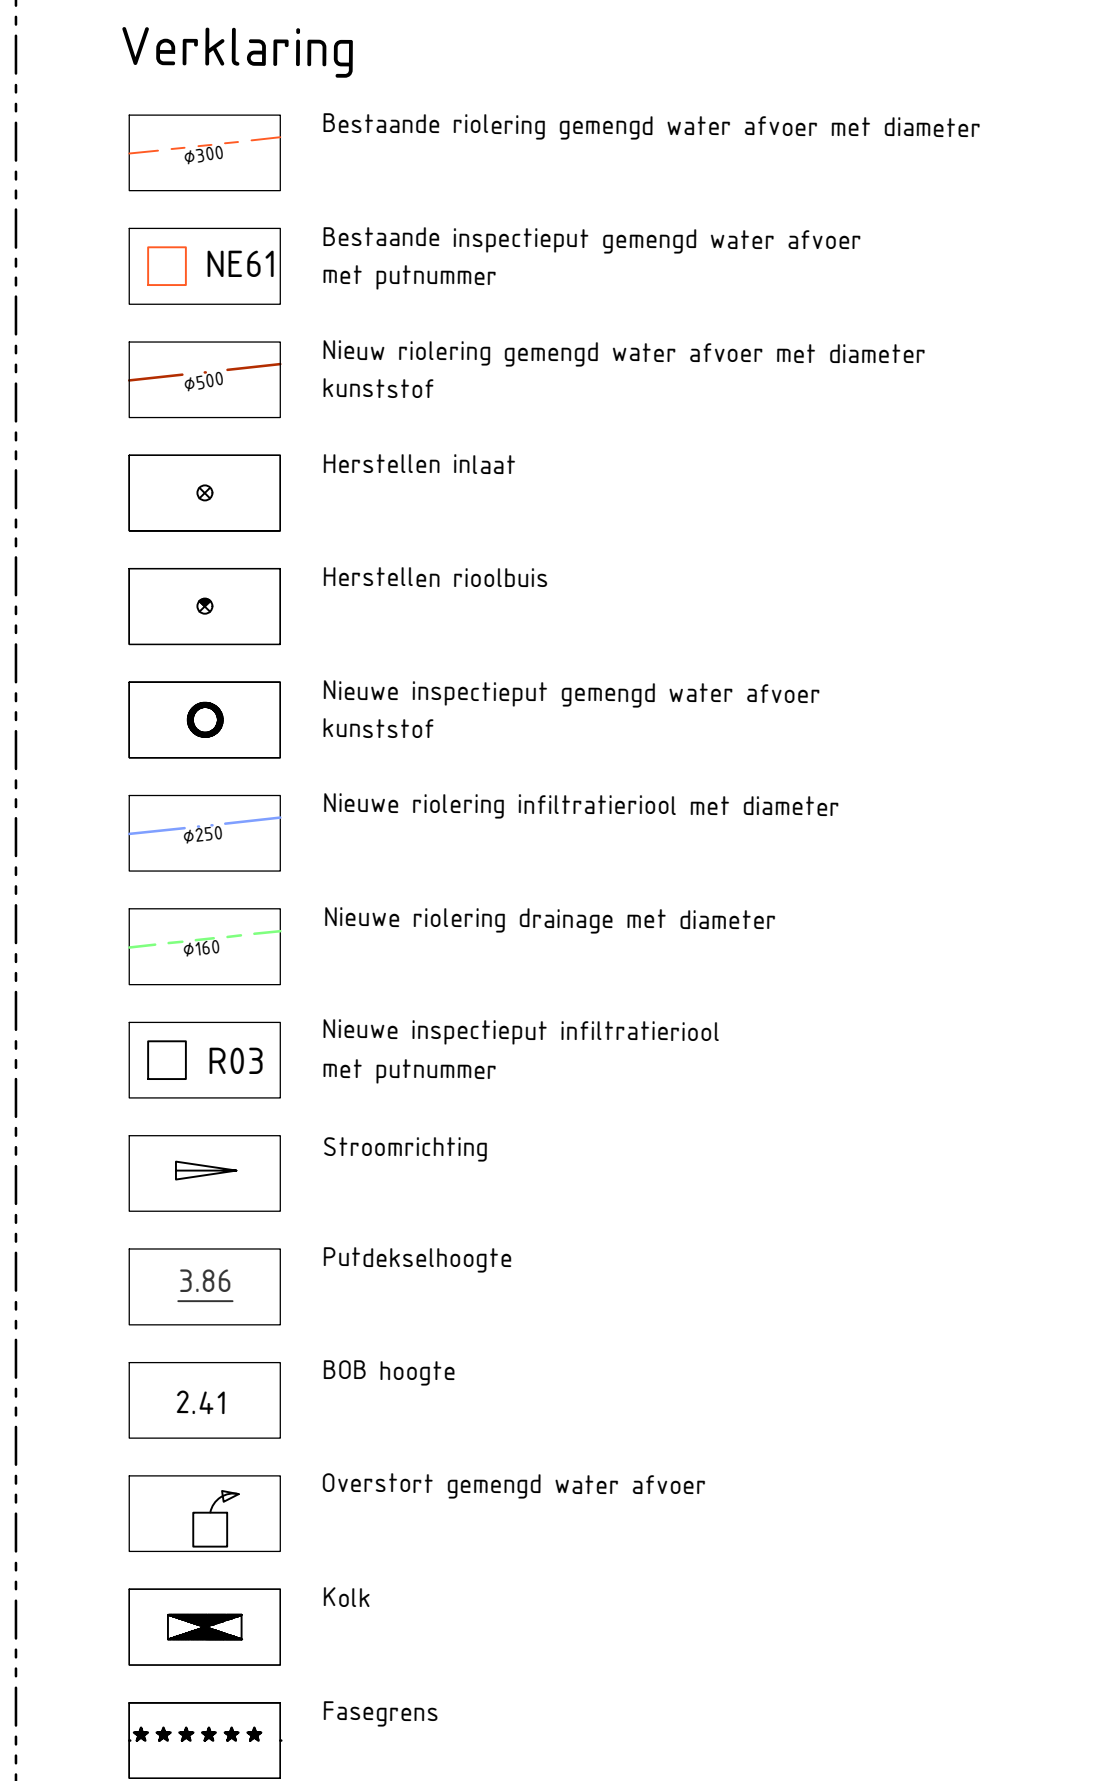

Opmerkingen

- Maten in meters tenzij anders aangegeven
- Materiaalmaten in millimeters tenzij anders aangegeven
- Hoogtematen in meters t.o.v. NAP, tenzij anders gegeven
- Coördinaten in RD-stelsel

	Tauw		Postbus 193 1420 AC, Deventer Telefoon (0570) 69 99 11 www.tauw.nl	
	Opdrachtgever Gemeente Ameland Project Revalidatiele Dorpscentrum Nes Omschrijving Aantek infiltratie riool en herstel bestaand riool	
<table border="1"> <thead> <tr> <th colspan="2">Documentnummer</th> <th>Blaad 14 van 16</th> <th colspan="2">Documenttype</th> </tr> </thead> <tbody> <tr> <td>Datum Gef.:</td> <td>21-01-18 BOH MJB</td> <td>Schaal</td> <td colspan="2">1 : 200</td> </tr> <tr> <td>Projectnummer</td> <td>Tekeningnummer</td> <td>Status</td> <td>DEFINITIEF</td> <td>Forsaal</td> </tr> <tr> <td>1265028</td> <td>144</td> <td></td> <td></td> <td>A0</td> </tr> <tr> <td>Wijz.</td> <td>Aard der wijziging</td> <td>Datum</td> <td>Gef.</td> <td>Gec.</td> </tr> <tr> <td>A</td> <td></td> <td></td> <td></td> <td></td> </tr> <tr> <td>B</td> <td></td> <td></td> <td></td> <td></td> </tr> <tr> <td>C</td> <td></td> <td></td> <td></td> <td></td> </tr> <tr> <td>D</td> <td></td> <td></td> <td></td> <td></td> </tr> </tbody> </table>					Documentnummer		Blaad 14 van 16	Documenttype		Datum Gef.:	21-01-18 BOH MJB	Schaal	1 : 200		Projectnummer	Tekeningnummer	Status	DEFINITIEF	Forsaal	1265028	144			A0	Wijz.	Aard der wijziging	Datum	Gef.	Gec.	A					B					C					D				
Documentnummer		Blaad 14 van 16	Documenttype	
Datum Gef.:	21-01-18 BOH MJB	Schaal	1 : 200	
Projectnummer	Tekeningnummer	Status	DEFINITIEF	Forsaal	
1265028	144			A0	
Wijz.	Aard der wijziging	Datum	Gef.	Gec.	
A	
B	
C	
D	