


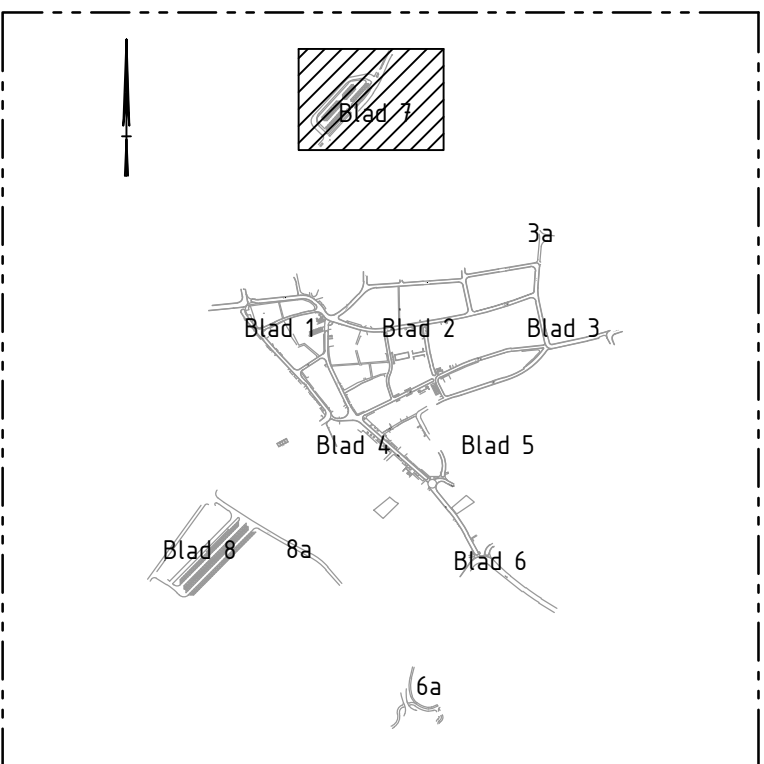


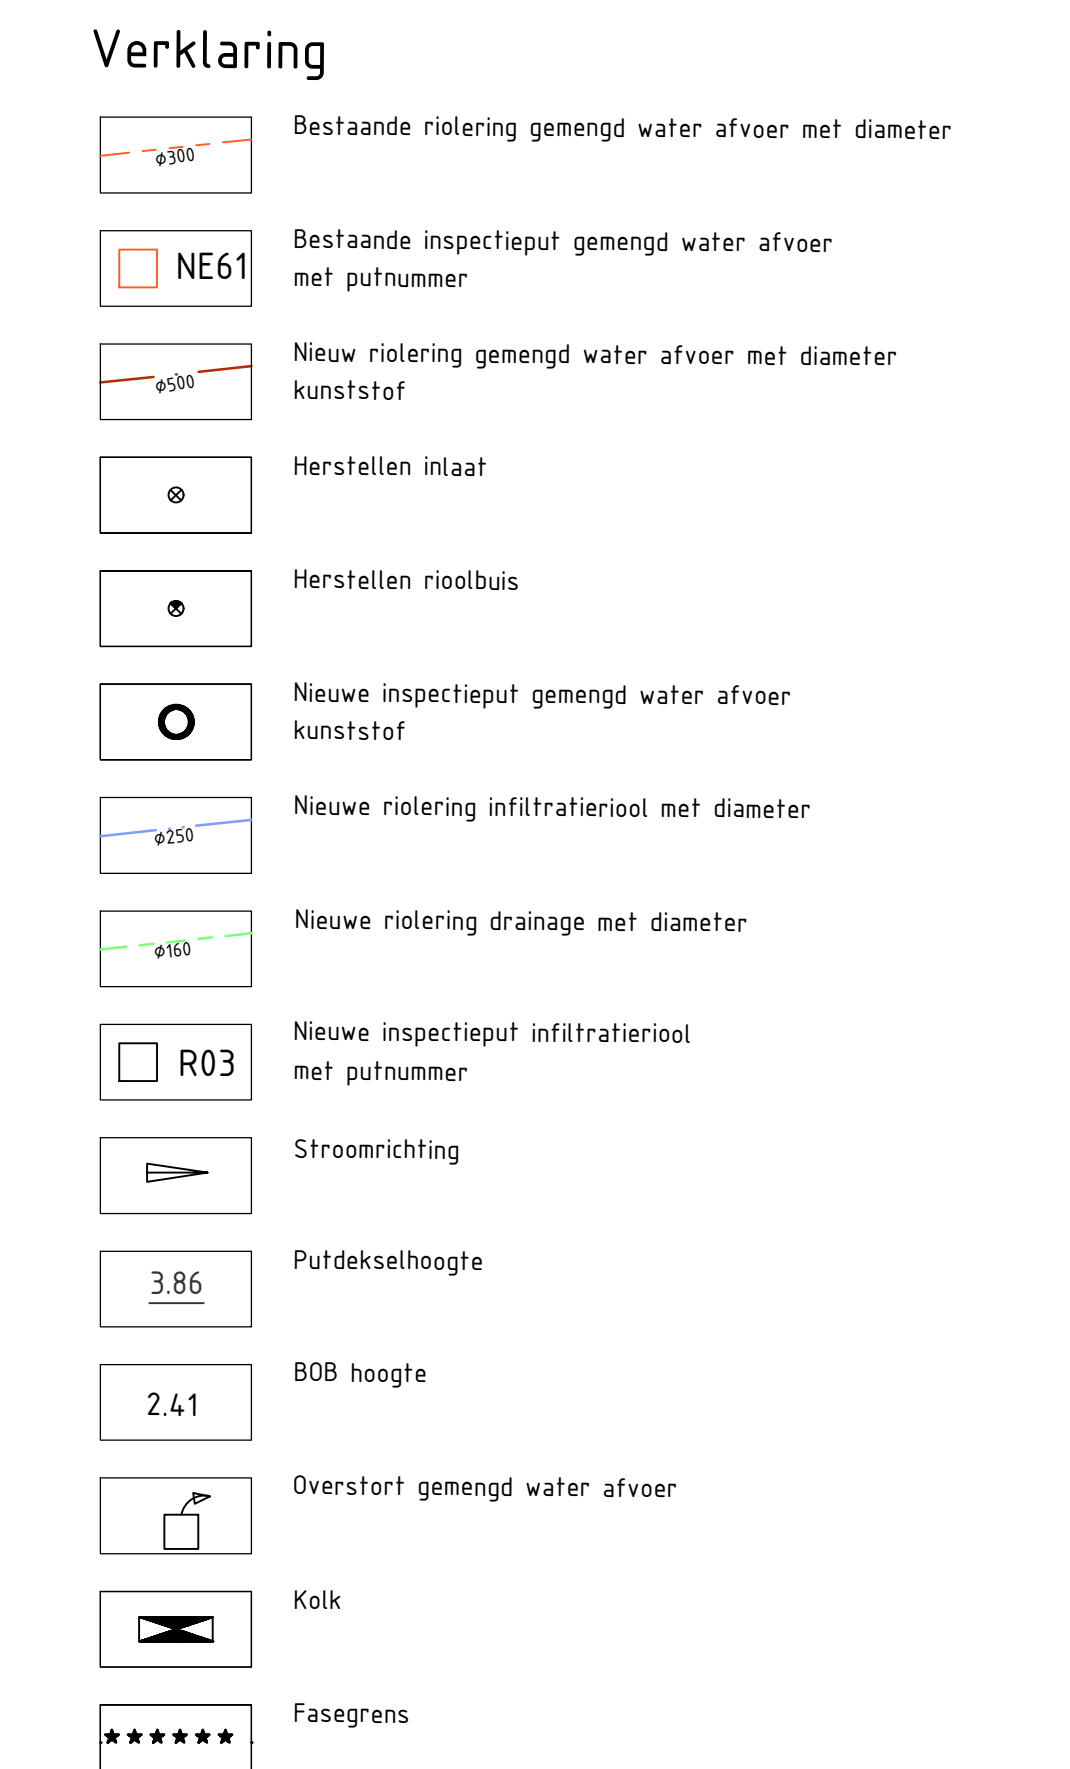

- Maten in meters tenzij anders aangegeven
- Materiaalmaten in millimeters tenzij anders aangegeven
- Hoogtematen in meters t.o.v. NAP. tenzij anders gegeven
- Coördinaten in RD-stelsel

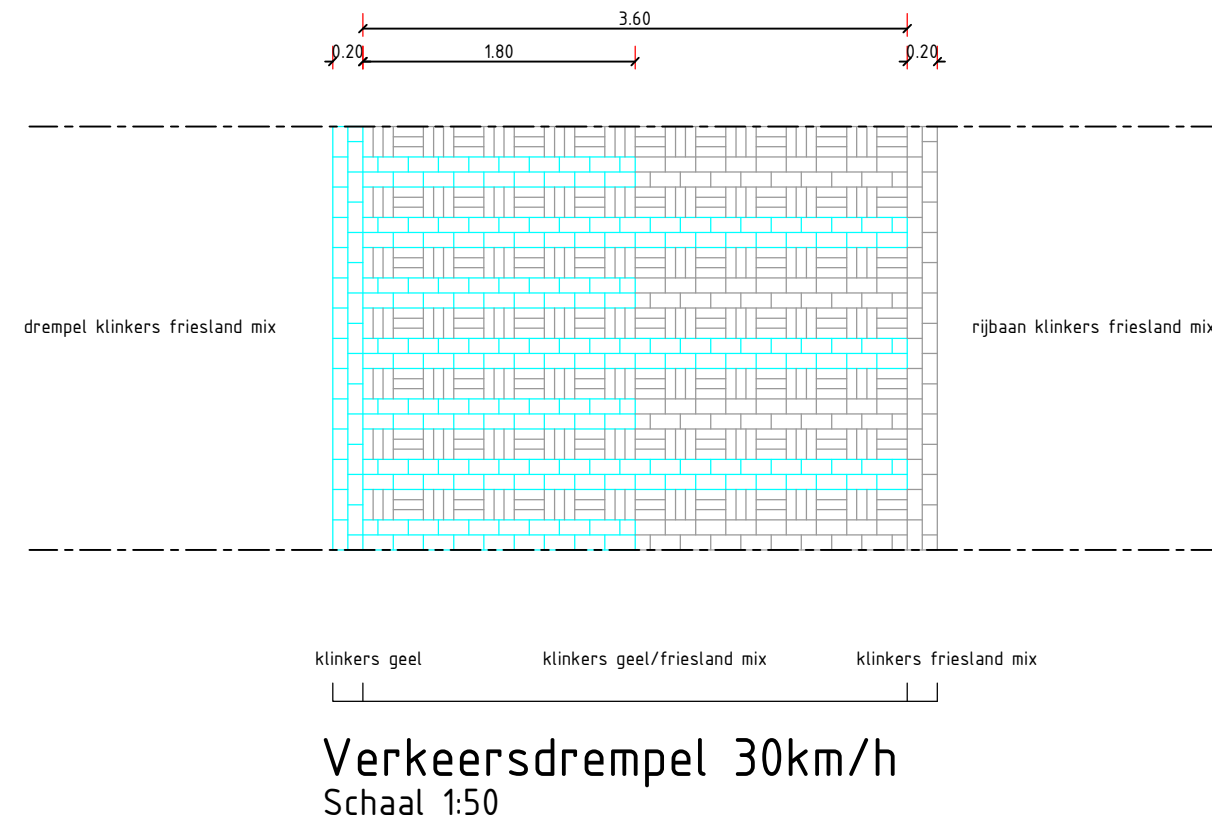

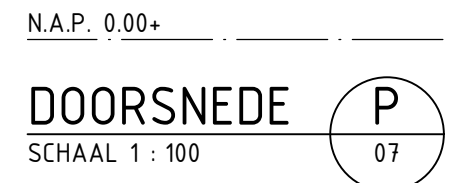

Tauw

Posbus 133

1400 AC Deventer

Telefoon (0570) 609 99 11

www.tauw.nl

Opdrachtgever

Gemeente Ameland

Project

Revalidatie Dorpscentrum Nes

Onderdeel

Aanleg infiltratie riool en herstel bestaand riool

Documentnummer

Riool 15 van 16

Documenttype

Datum

Gef. 21-07-18

BGM

HBM

Schaal

1 : 200

Projectnummer

1265028

Telefoonnummer

145

Status

DEFINITIEF

Formaat

A0

Wijk

Aard van wijziging

Datum

Gec.

A

B

C

D