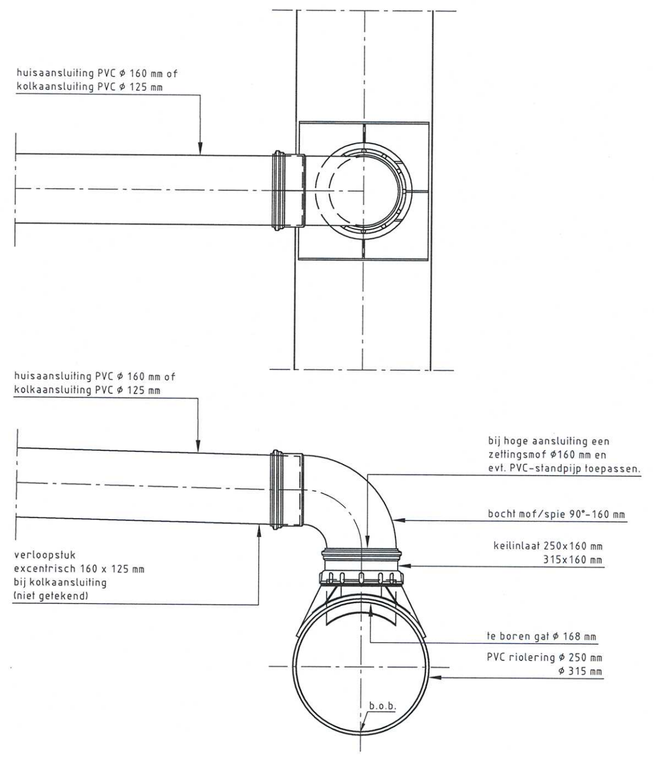

BOVENAANSLUITING OP PVC-RIOLERING
(ALLEEN VOOR ÉÉN HUISAANSLUITING OF ÉÉN KOLKAANSLUITING)
SCHAAL 1:10

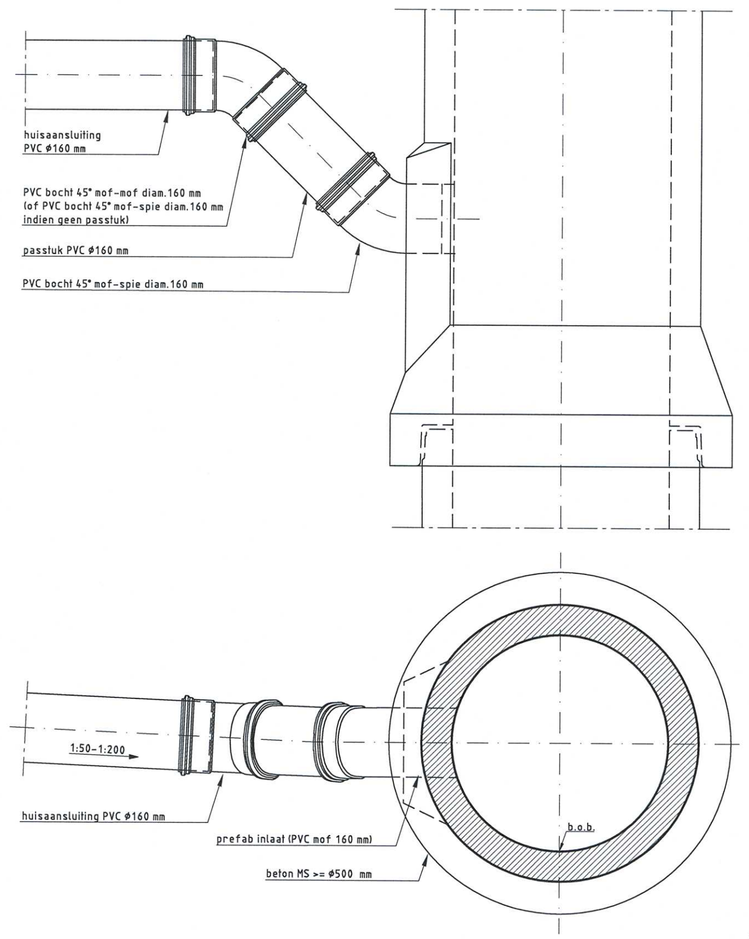

ZIJAANSLUITING 90° OP MS BUIZEN ≥ ø500 MM
(ALLEEN VOOR ÉÉN HUISAANSLUITING)
SCHAAL 1:10

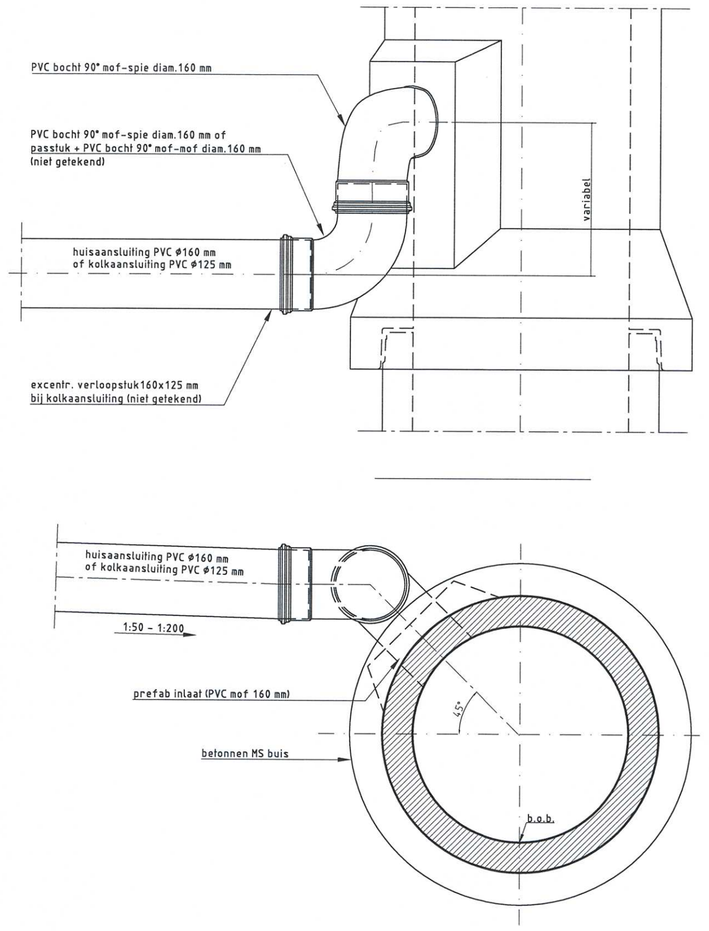

ZIJAANSLUITING 45° OP MS BUIZEN
(ALLEEN VOOR ÉÉN HUISAANSLUITING OF ÉÉN KOLKAANSLUITING)
SCHAAL 1:10

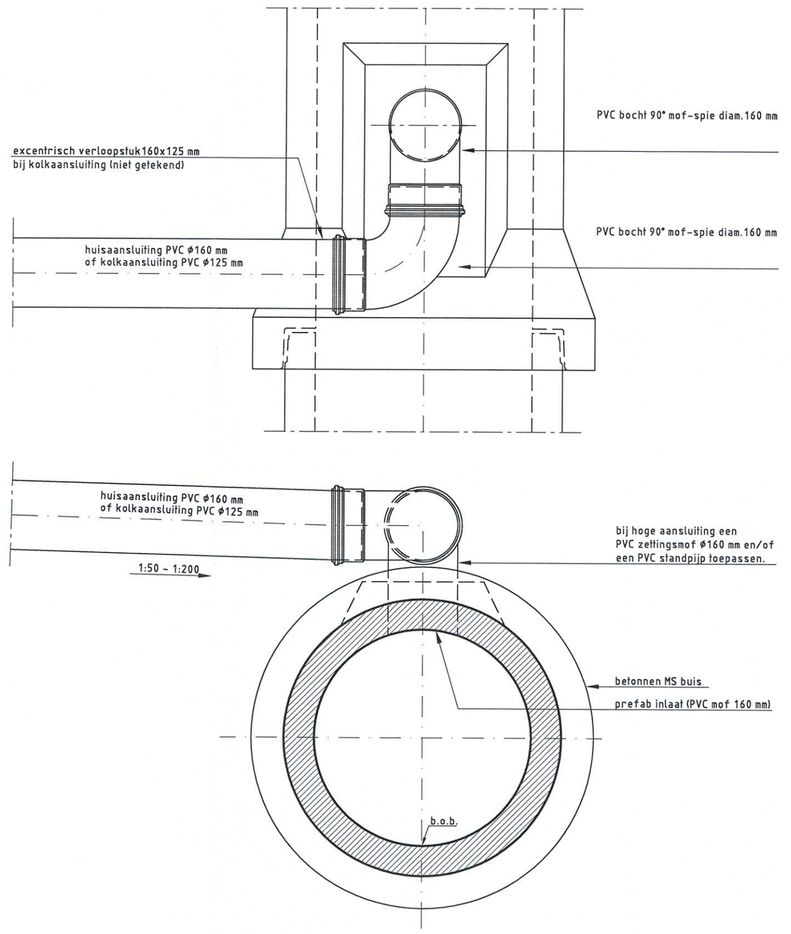

BOVENAANSLUITING MET PVC BOCHT OP MS BUIZEN
(ALLEEN VOOR ÉÉN HUISAANSLUITING OF ÉÉN KOLKAANSLUITING)
SCHAAL 1:10

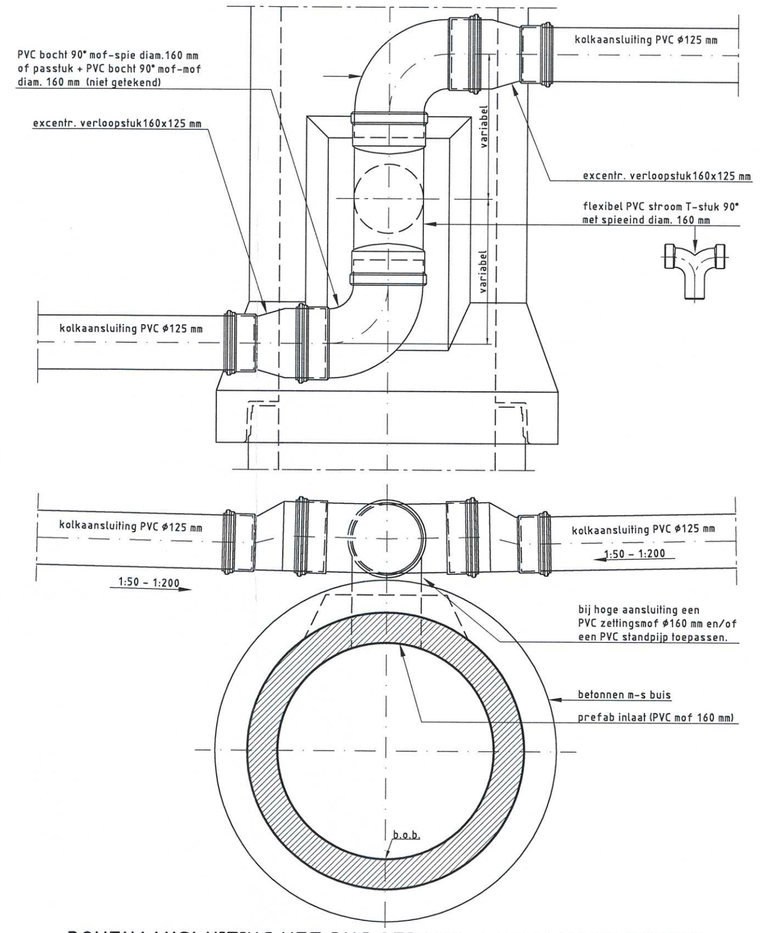

BOVENAANSLUITING MET PVC STROOM T-STUK OP MS BUIZEN
(ALLEEN VOOR TWEE KOLKAANSLUITINGEN)
SCHAAL 1:10

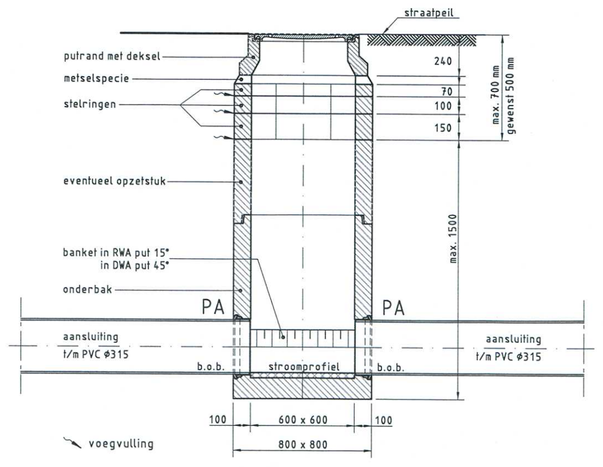

PRINCIPE DETAIL PUTCONSTRUCTIE INW. 600x600 MM
DOORGAAND MET TWEE PREFAB AANSLUITINGEN (PA)
SCHAAL 1:25

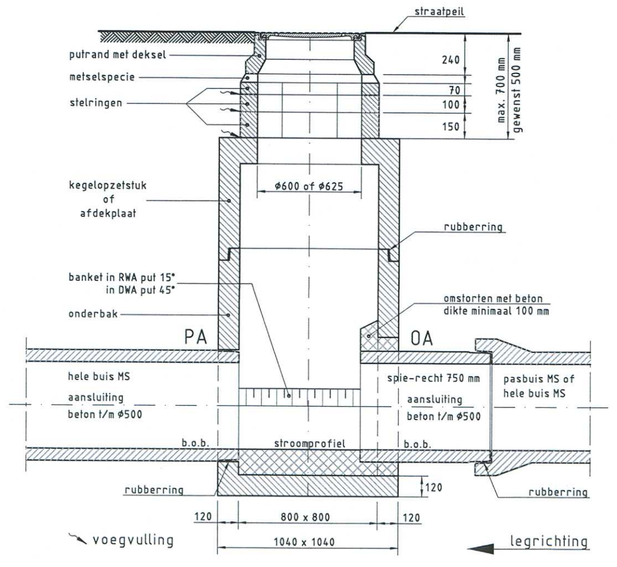

PRINCIPE DETAIL PUTCONSTRUCTIE INW. 800x800 MM MET EEN
PREFAB AANSLUITING (PA) EN EEN OVERMAATSE AANSLUITING (OA)
SCHAAL 1:25

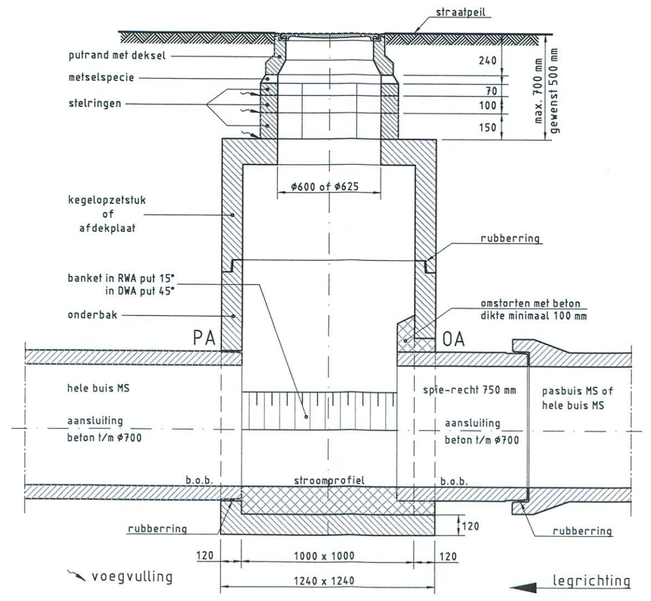

PRINCIPE DETAIL PUTCONSTRUCTIE INW. 1000x1000 MM MET EEN
PREFAB AANSLUITING (PA) EN EEN OVERMAATSE AANSLUITING (OA)
SCHAAL 1:25

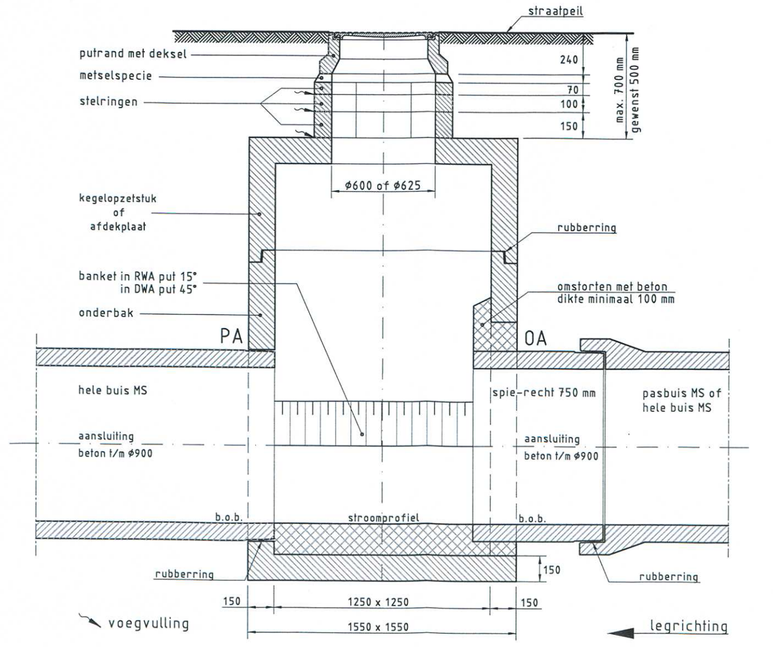

PRINCIPE DETAIL PUTCONSTRUCTIE INW. 1250x1250 MM MET EEN
PREFAB AANSLUITING (PA) EN EEN OVERMAATSE AANSLUITING (OA)
SCHAAL 1:25

SITUATIE

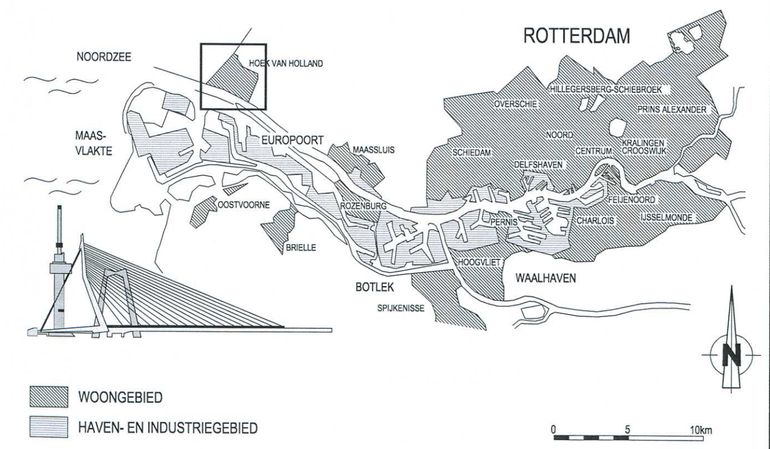

VERSIE

f			
e			
d			
c			
b			
a	EERSTE UITGAVE	SA	06-03-20013
Versie	Omschrijving	Tekenaar	Datum

BESTEKTEKENING

Bestandsnaam : —
Projectcode :
Verwijzing :

Gemeente Rotterdam
Gemeentewerken
Ingenieursbureau

Galvanistraat 15
Postbus 6633
3002 AP ROTTERDAM
Telefoon : 010 489 4580
Telefax : 010 489 7931

HOEK VAN HOLLAND

DORP
CORDES-PLANCIUSSTRAAT-HARWICHWEG
VOORONTWERP
RIOLERING
DETAILS

Behoort bij : Nummer :
Geografische code : 17-02-00
Format : A2X2.5
Blad 1 van 1
Schaal : DIVERSE
bladen

Getekend :	Gecontroleerd :	Gesaturteerd :
P.J. VAN DOORN	R. VD PLOEG	A.J.HUISSAARTS
Paraaf	Paraaf/Datum	Paraaf/Datum

Tekeningnr. : 02 - R - 507 a
Wijkprojectcode — Soort — Volgnr. Ver.