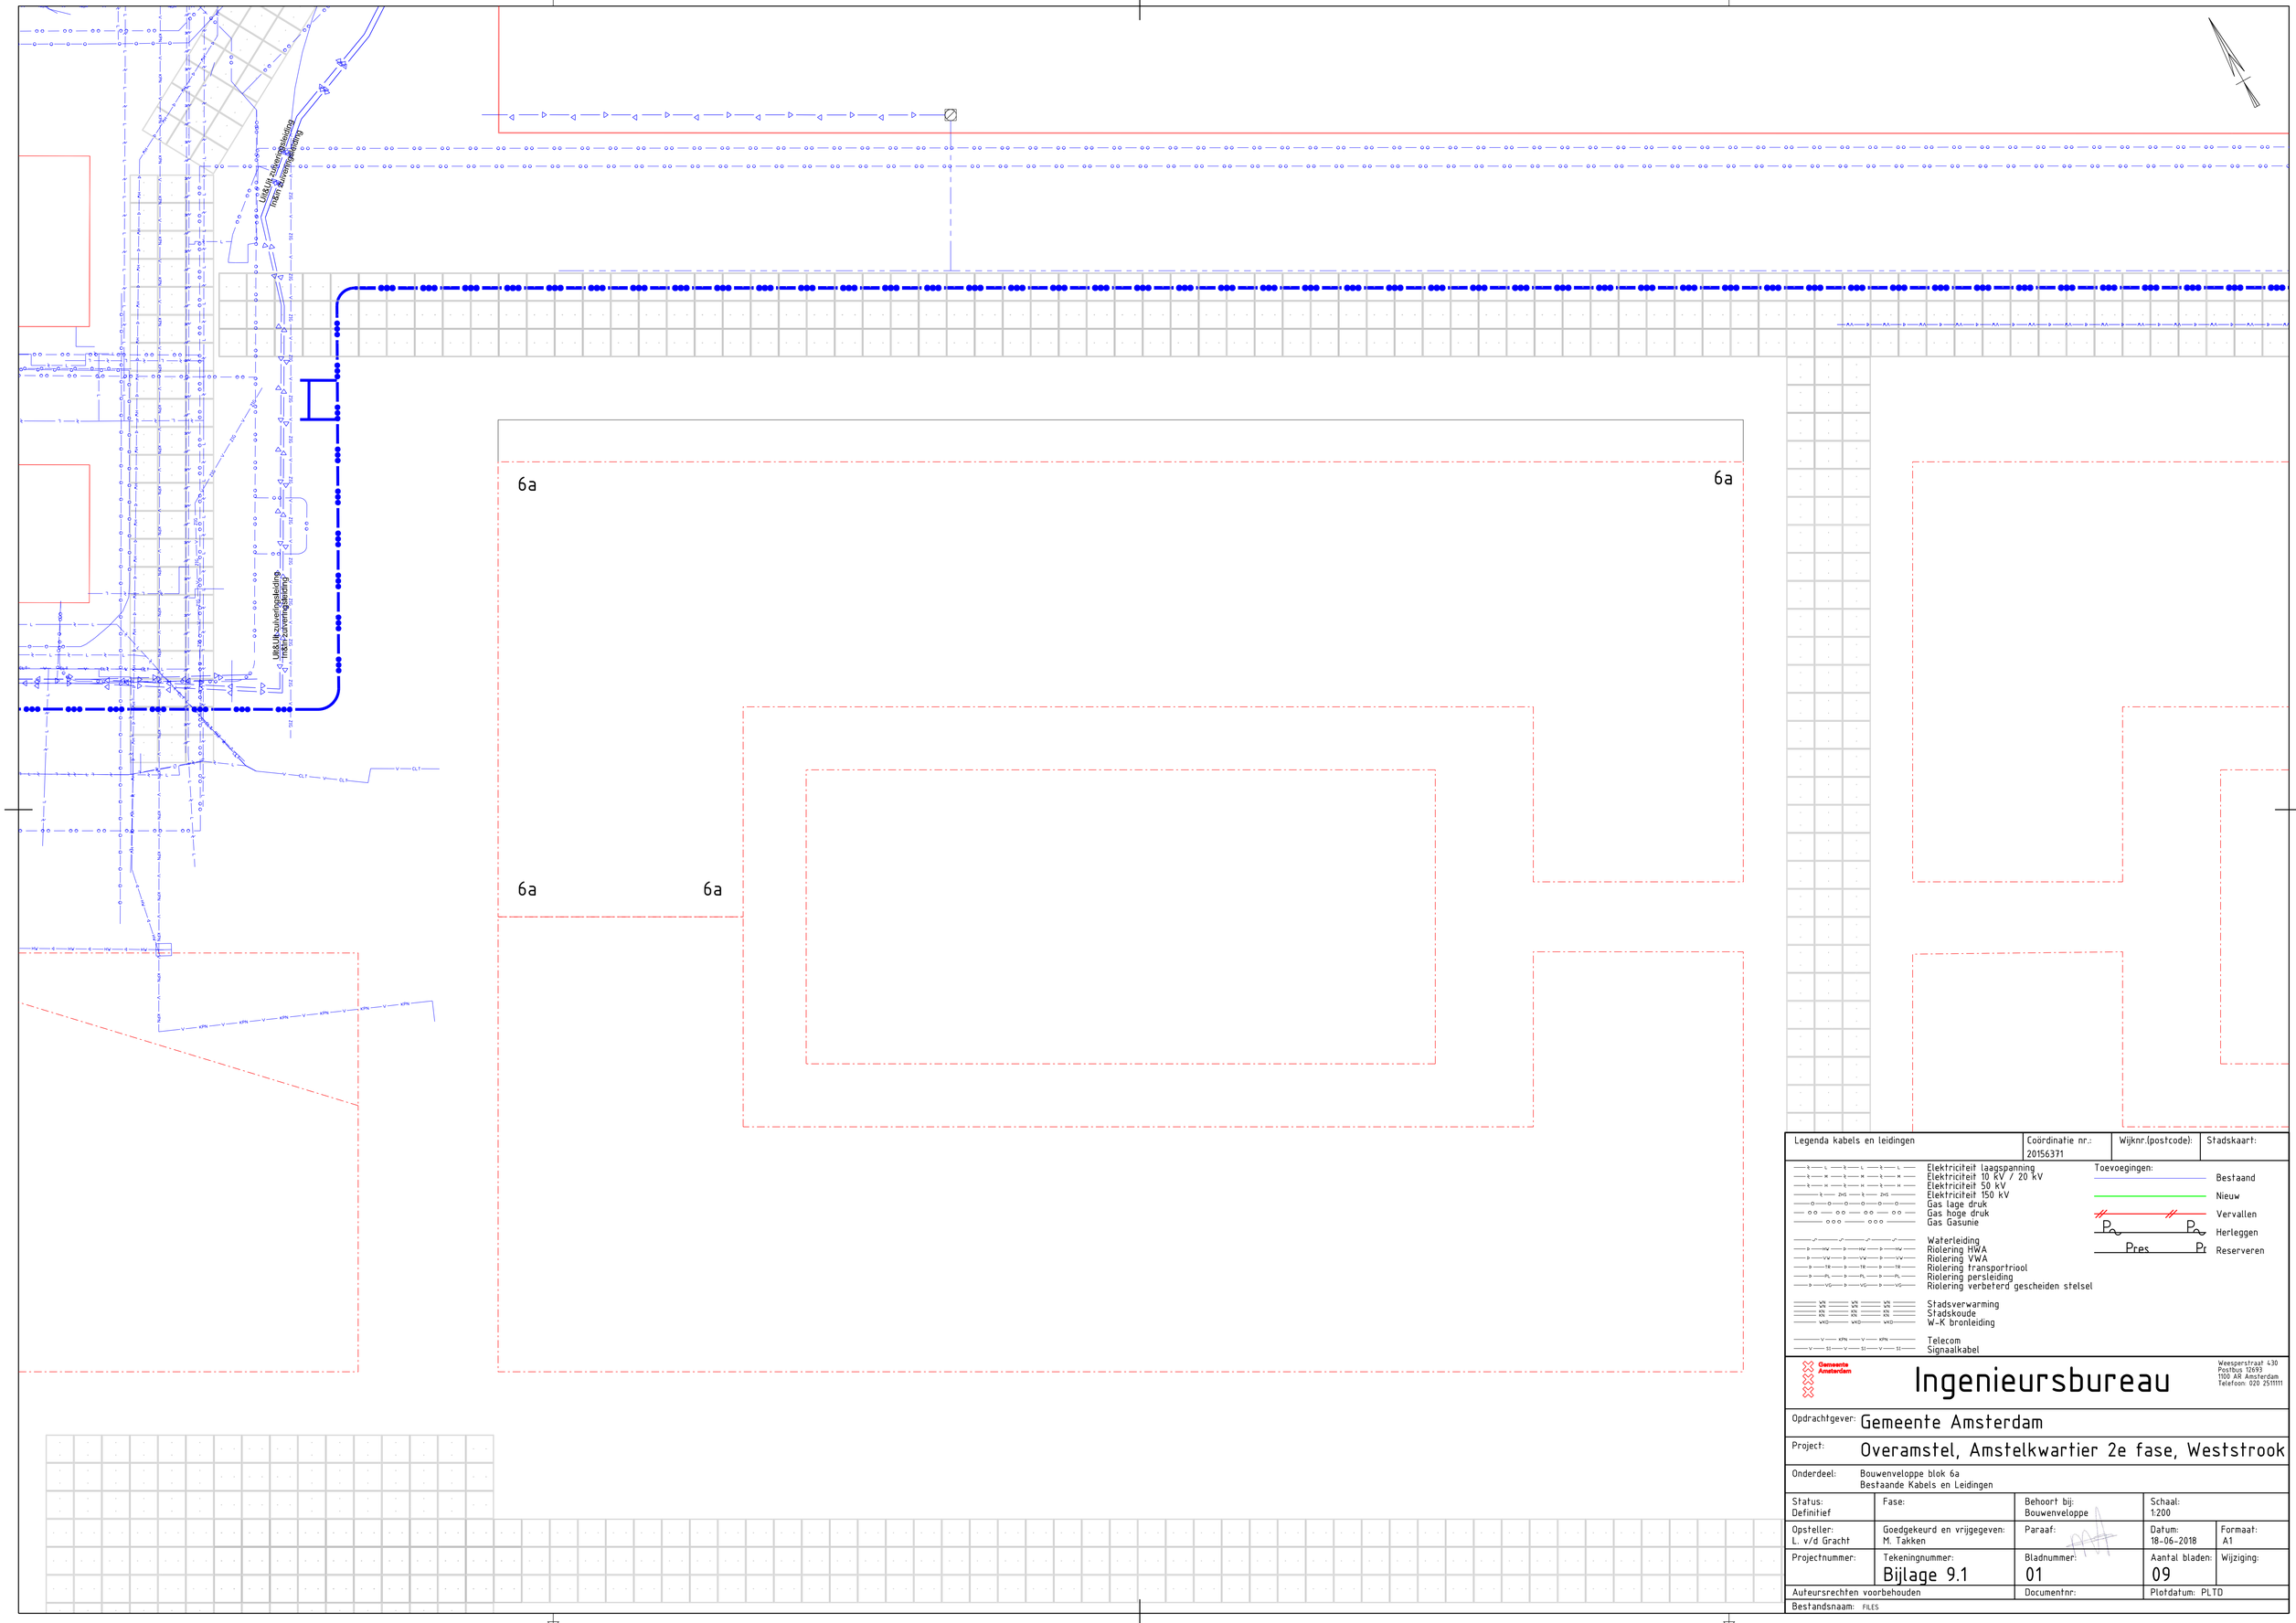

Legenda kabels en leidingen

Elektriciteit laagspanning	
Elektriciteit 10 KV / 20 kV	
Elektriciteit 50 kV	
Elektriciteit 150 kV	
Gas lage druk	
Gas hoge druk	
Gas Gasunie	
Waterleiding	
Riolering HWA	
Riolering VWA	
Riolering transportriool	
Riolering persleiding	
Riolering verbeterd gescheiden stelsel	
Stadsverwarming	
Stadskoude	
W-K bronleiding	
Telecom	
Signaalkabel	

Toevoegingen:

- Bestaand
- Nieuw
- Vervallen
- Herleggen
- Reserveren

Coördinatie nr.: 20156371

Wijknr.(postcode):

Stadskaart:

Gemeente Amsterdam

Ingenieursbureau

Weesperstraat 430
Postbus 12693
1100 AR Amsterdam
Telefoon: 020 2511111

Opdrachtgever: Gemeente Amsterdam

Project: Overamstel, Amstelkwartier 2e fase, Weststrook

Onderdeel: Bouwenveloppe blok 6a
Bestaande Kabels en Leidingen

Status: Definitief	Fase:	Behoort bij: Bouwenveloppe	Schaal: 1:200	
Opsteller: L. v/d Gracht	Goedgekeurd en vrijgegeven: M. Takken	Paraaf:	Datum: 18-06-2018	Formaat: A1
Projectnummer:	Tekeningnummer: Bijlage 9.1	Bladnummer: 01	Aantal bladen: 09	Wijziging:

Auteursrechten voorbehouden

Documentnr:

Plotdatum: PLTD

Bestandsnaam: FILES