


Kavel
Blok 6B

Kavel
Blok 6A

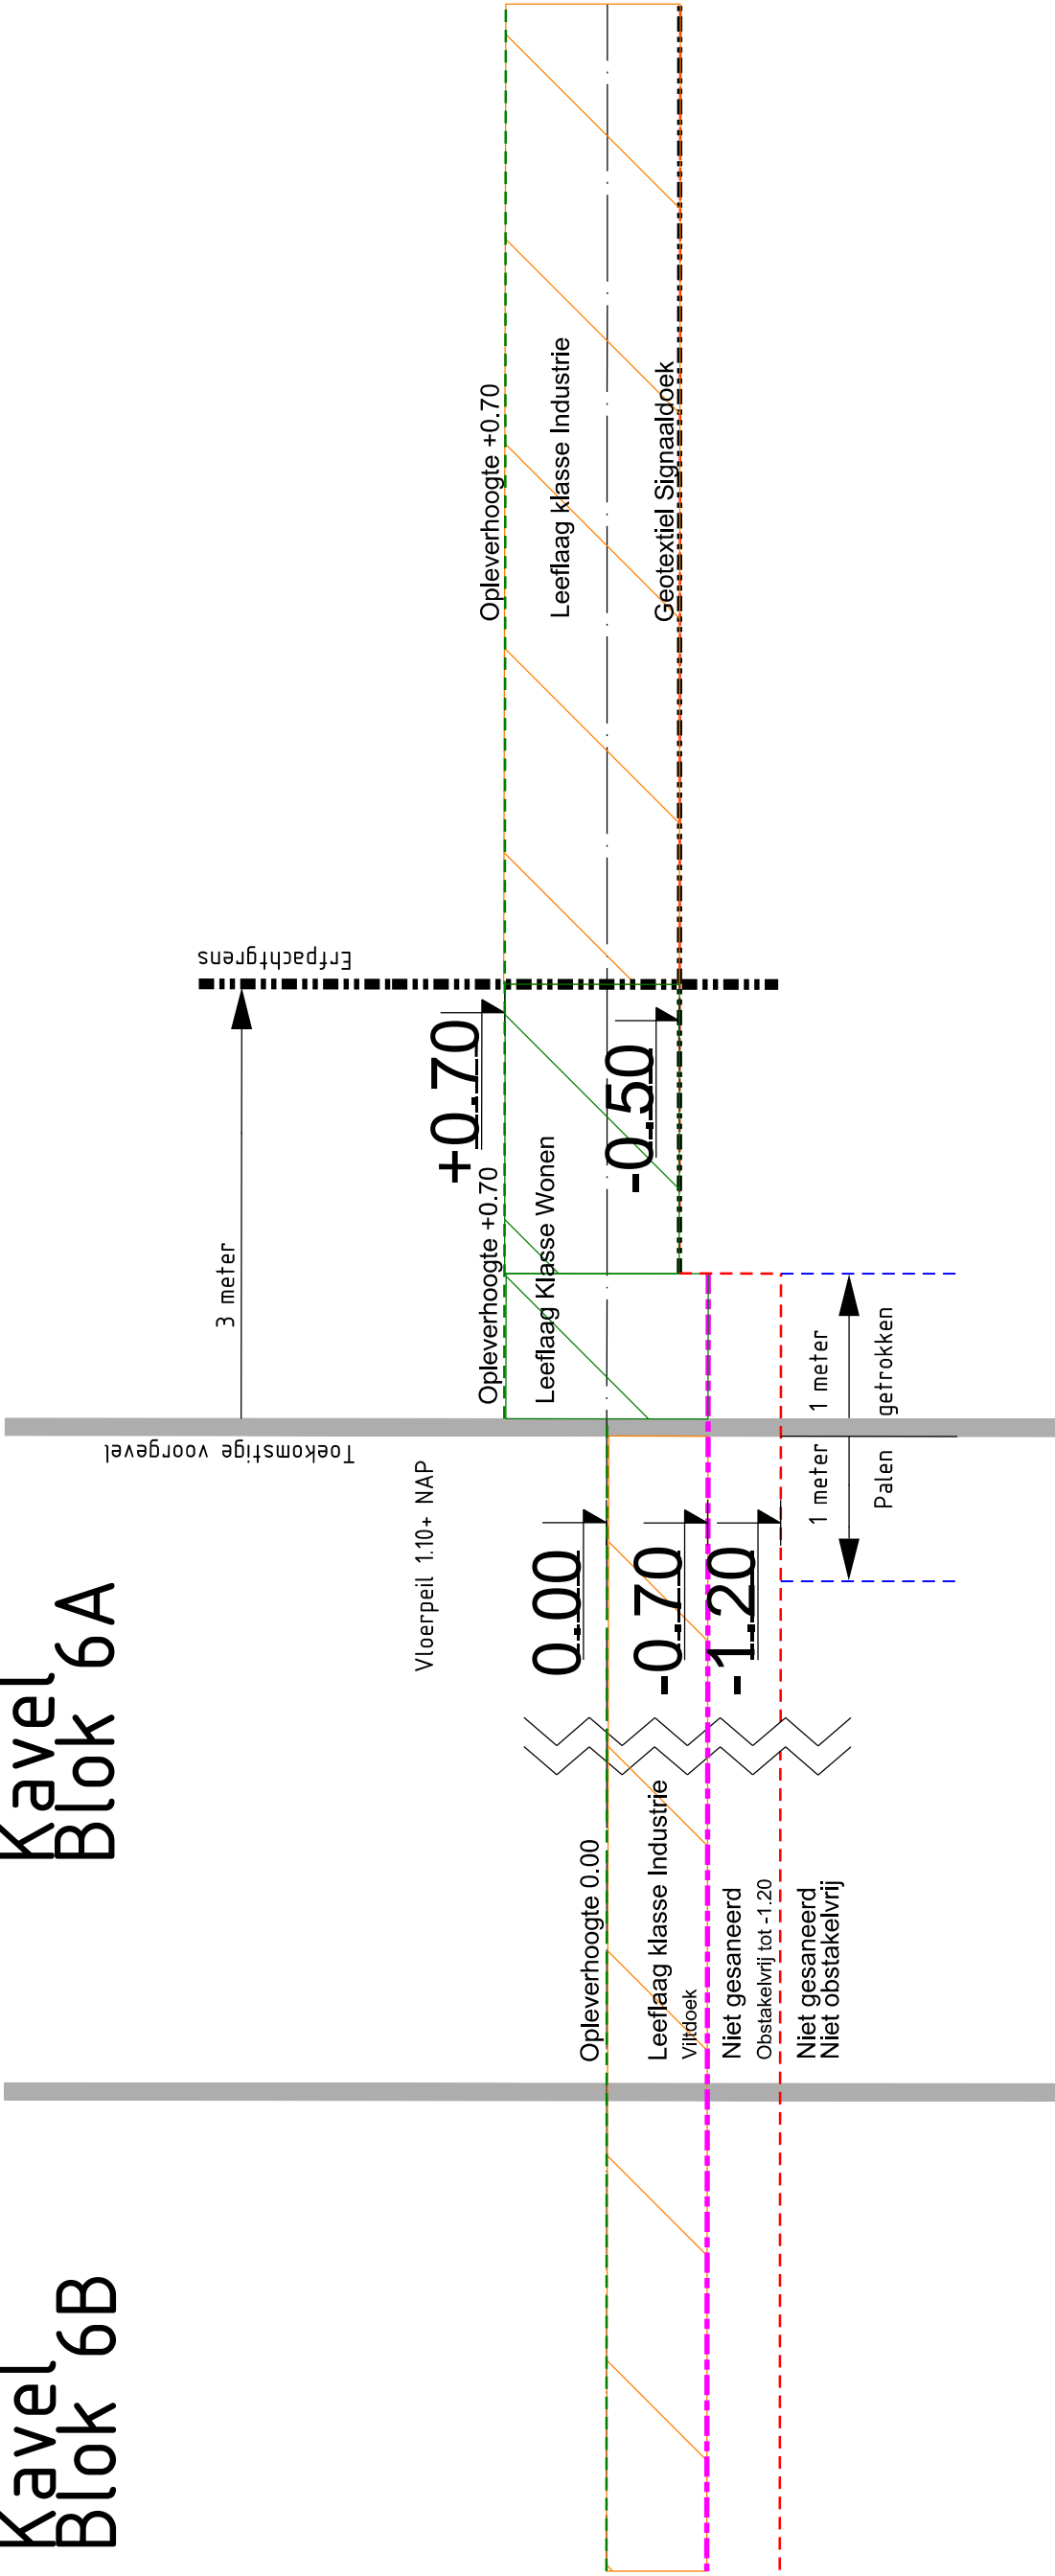

Alle hoogtemaatvoering t.o.v. NAP

 Ingenieursbureau		Keespersteeg 43B 1017 AS Amsterdam Telefoon: 020 2511111	
Opdrachtgever: Gemeente Amsterdam			
Project: Overmanstel, Amstelkwartier 2e fase			
Onderdeel: Bouwenveloppe 6A			
Status: Definitief		Behoort bij: Schaal: 1:50	
Opsteller: L.v/d Gracht M. Takken		Paraaf: 	
Projectnummer: Bijlage 9.5		Datum: 18-06-2018	
Auteursrechten voorbehouden		Formaat: A3	
Bestandsnaam: FILES		Bladnummer: 05	
		Aantal bladen: 09	
		Wijziging:	
		Documentnr:	
		Plotdatum: PLT	