Profiel Parklaan

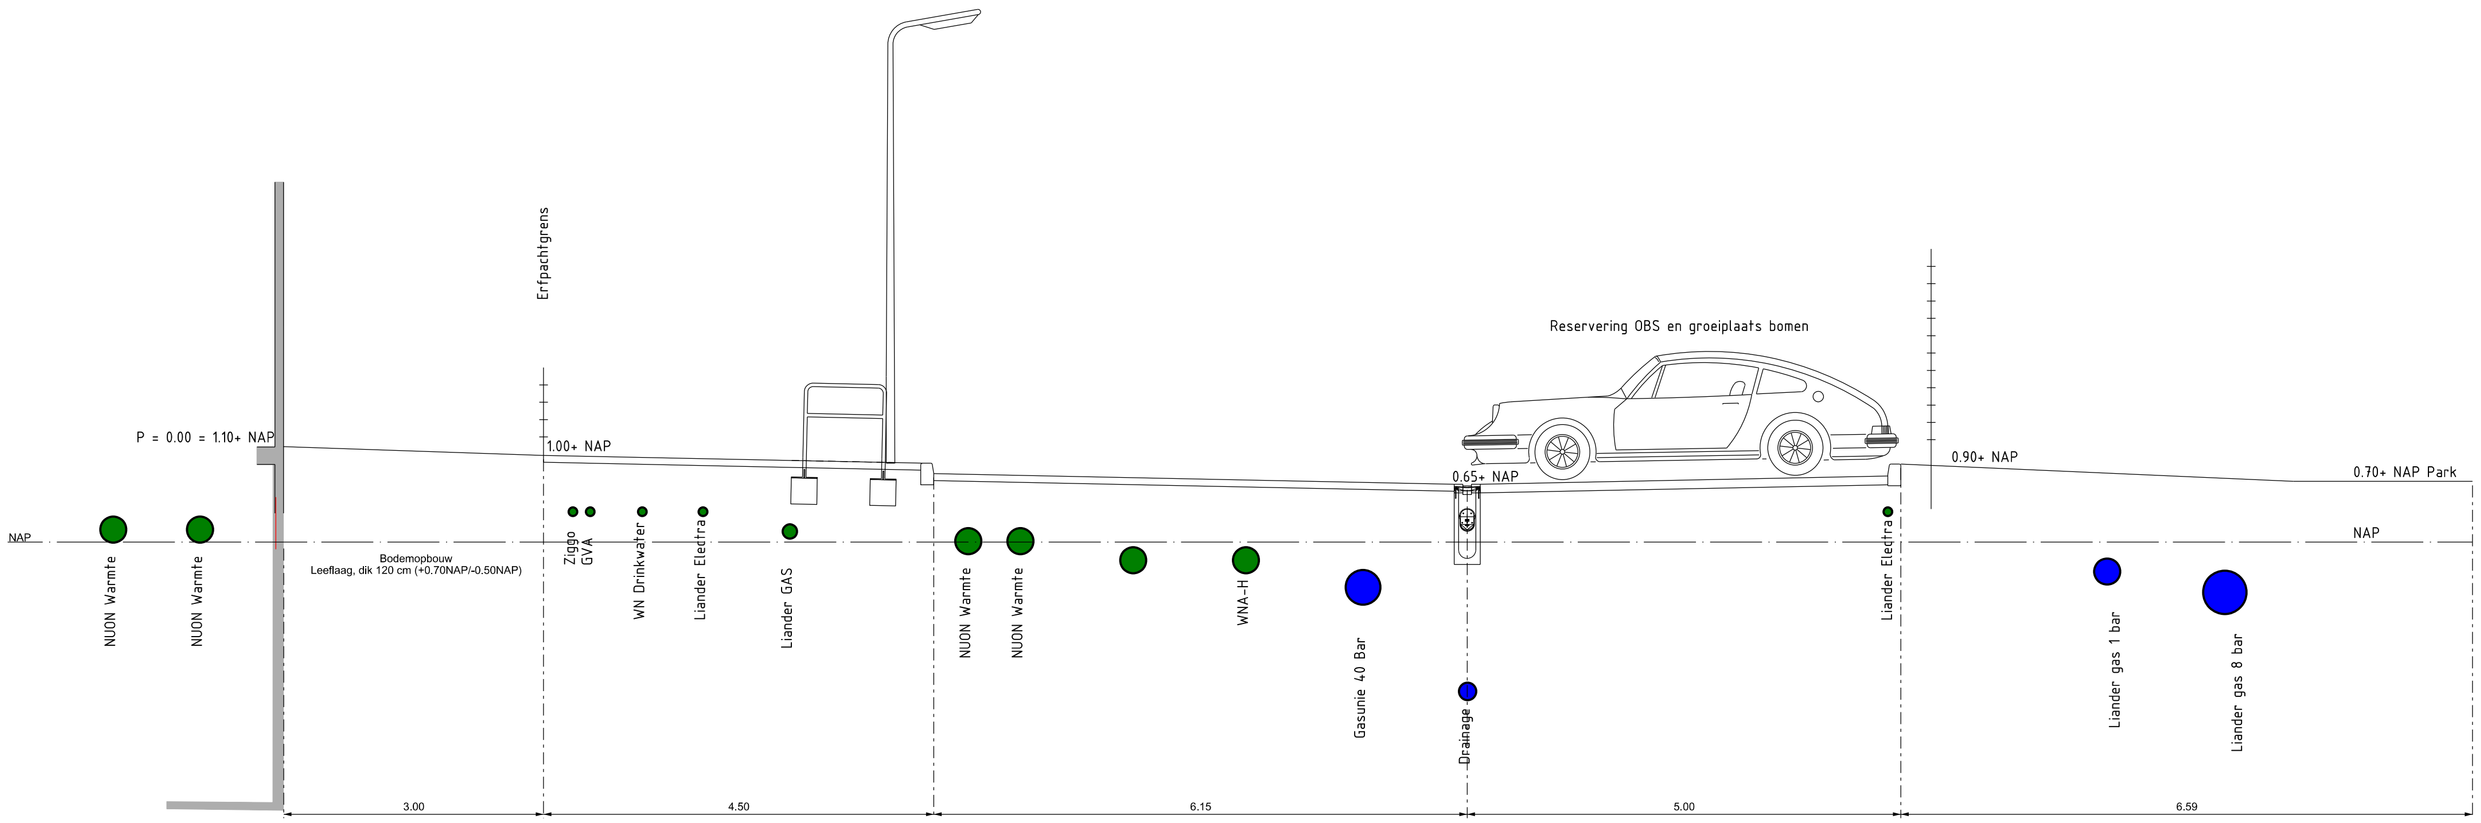

- Nieuwe kabels en leidingen
- Bestaande kabels en leidingen

Schaal 1:2000

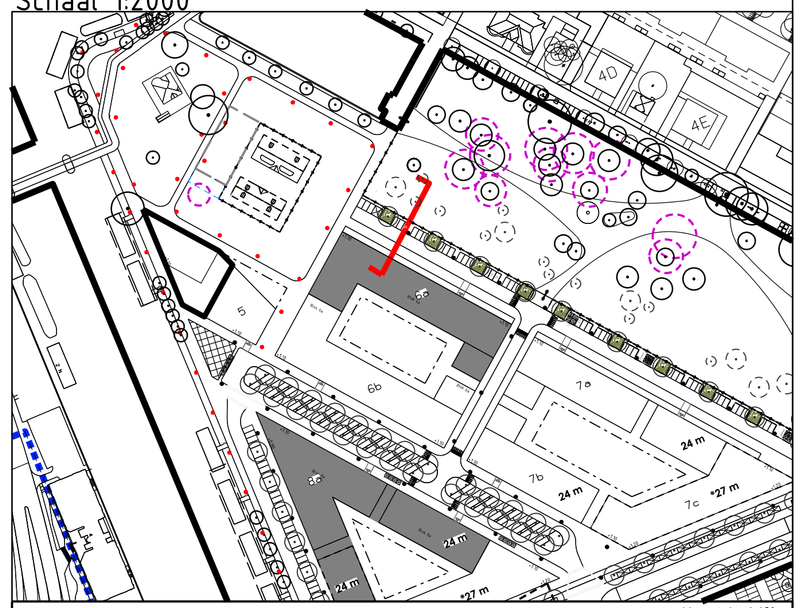

Gemeente Amsterdam

Ingenieursbureau

Weesperstraat 430
Postbus 12693
1100 AR Amsterdam
Telefoon: 020 2511111

Opdrachtgever: Gemeente Amsterdam				
Project: Overamstel, Amstelkwartier 2e fase, Weststrook				
Onderdeel: Bouwenveloppe blok 6a Profiel toekomstig maaiveld				
Status: Definitief	Fase:	Behoort bij: Bouwenveloppe	Schaal: 1:200	
Opsteller: L. v/d Gracht	Goedgekeurd en vrijgegeven: M. Takken	Paraaf:	Datum: 18-06-2018	Formaat: A1
Projectnummer:	Tekeningnummer: Bijlage 9.9	Bladnummer: 09	Aantal bladen: 09	Wijziging:
Auteursrechten voorbehouden		Documentnr:	Plotdatum: PLTD	
Bestandsnaam: FILES				