

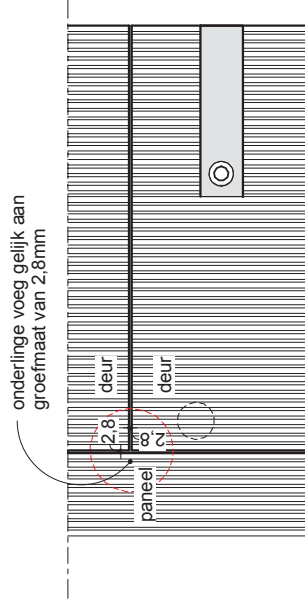


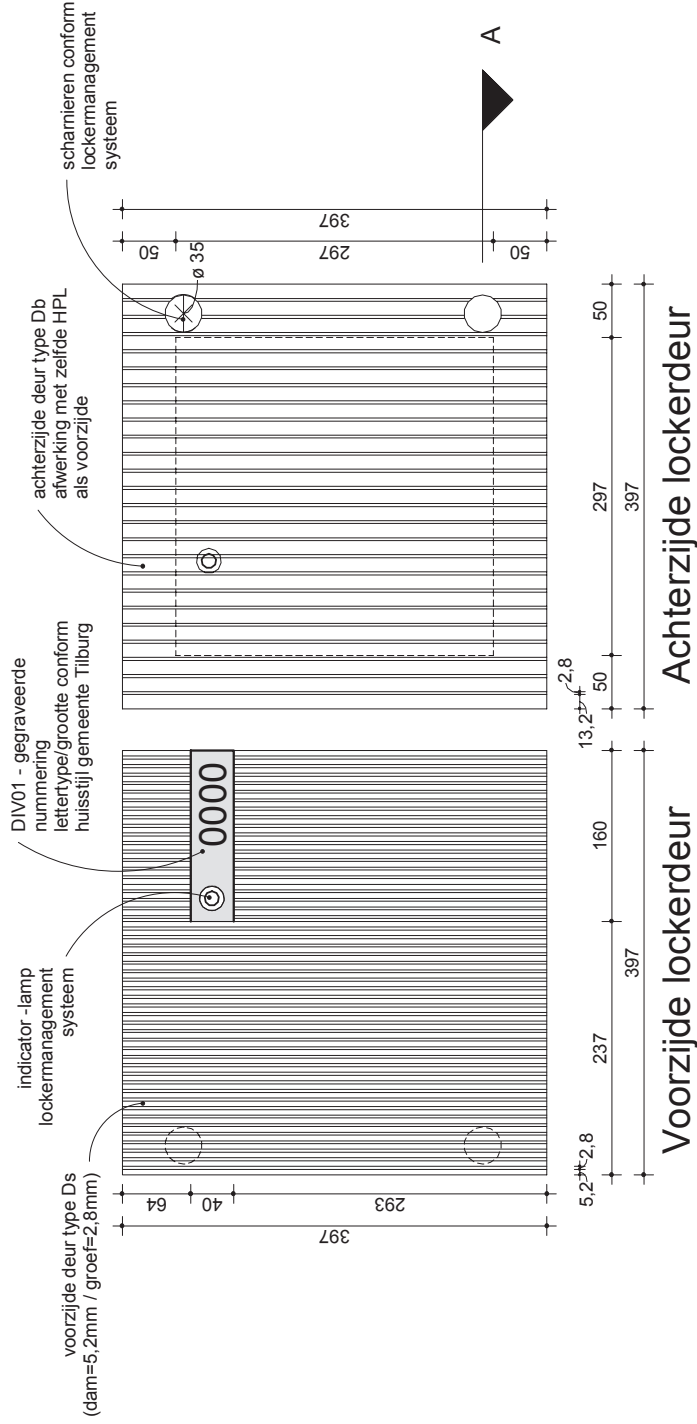

principe detaillering voegen Triplaco Printacoustics type Ds wandafwerking/panelen/deuren

Aanvullende informatie:

- Zie voor materiaal- en kleurgebruik de Kleur- en materiaalstaat Interieur SK1 902
- Zie voor bouwkundige detaillering stukken DEDRIE architecten
- Zie voor voorzieningen elektra, water e.d. stukken Nelissen
- Posities aangegeven op overzichtsplattegronden

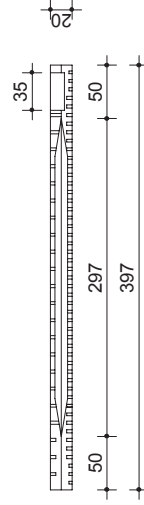

Doorsnede A lockerdeur