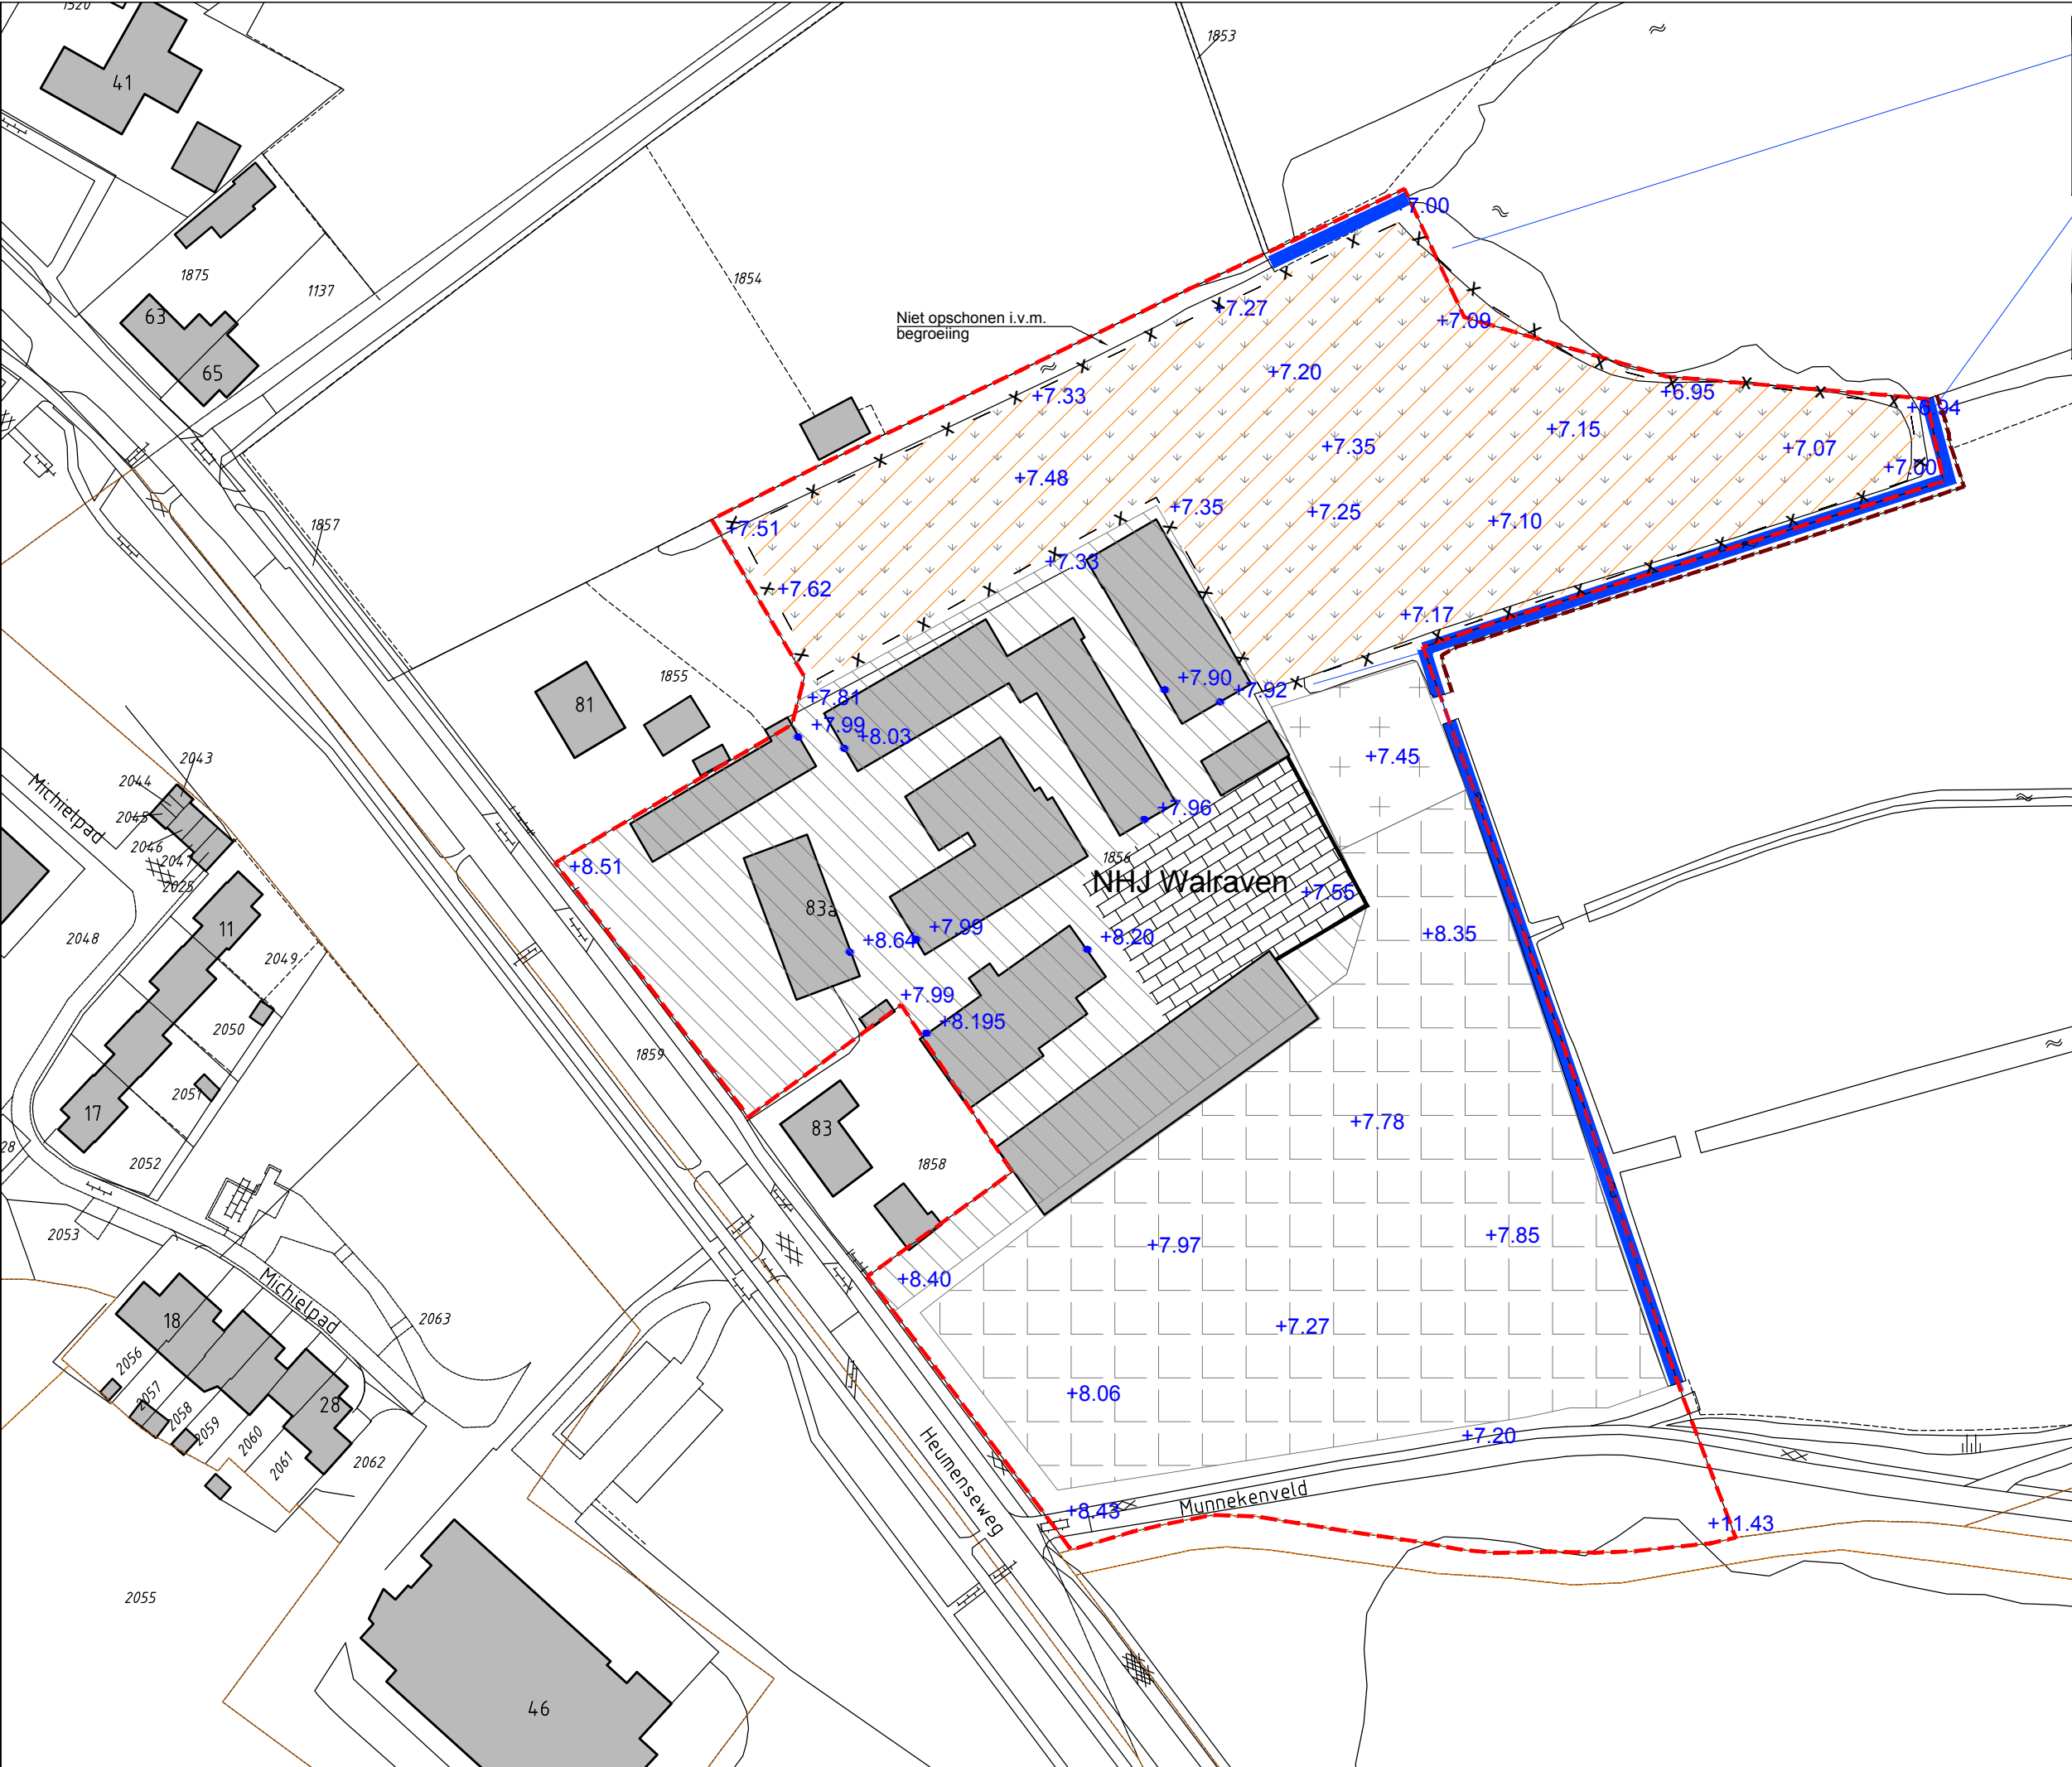




Werkomschrijving ophoging:

- Dood spuiten
- Frezen 0.15m
- Ophogen tot max. +7.70m
- Spitten max. 0.70m
- Woelen
- Cultiveren
- Egaliseren
- Zaaien grasland type: BG 11

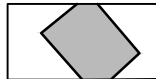
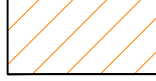
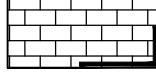
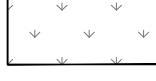
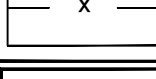
Werkomschrijving opschonen watergang:

- Klepelen gras/begroeiing watergang
- Opschonen watergang
- Vrijgekomen grond verwerken op perceel

Werkomschrijving raster:

- Opnemen bestand raster
- Herplaatsen bestand raster op opgehoogd perceel

Verklaring

-  Woning
-  Kadastrale grens perceel eigenaar
-  Bestaande hoogtemaat volgens AHN
-  Ophogen aflopend richting Wijchens Ven tot max. +7.70m NAP
-  Opschonen watergang
-  Aanbrengen beschoeiing
-  Opbreken betonverharding, 1000m² ophogen zandbaan, straten H-klinkers 80mm en plaatsen betonbanden 10x20x1000mm
-  Tuin/erf
-  Weide
-  Moestuin, ophogen naar +7.70m door derden
-  Perceel kerstbomen
-  Onemen raster en herplaatsen na ophoging



Maatregelenkaart 1.1

Haterste en Overasseltse Vennen

Opdrachtgever: Waterschap Rivierenland
NHJ Walraven

Tekeningnr: 1.1
Schaal: 1:1000



Eelerwoude
Kleurt het landelijk gebied

Projectnr.: 4704
Opnamedatum: 11-03-2013
Versie: Definitief3
Formaat: A3
Bestand: werktek./acad/MaatregelenD3
Getekend: RZ
Voor akkoord: NN