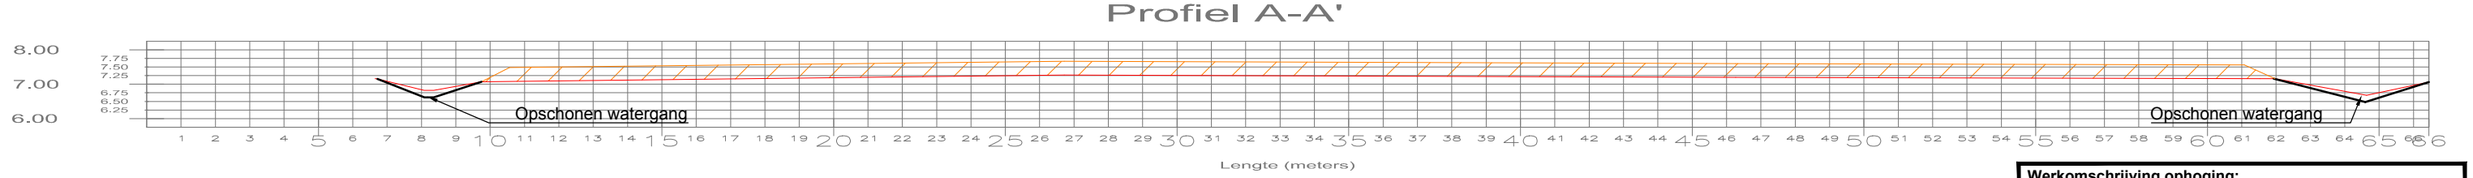

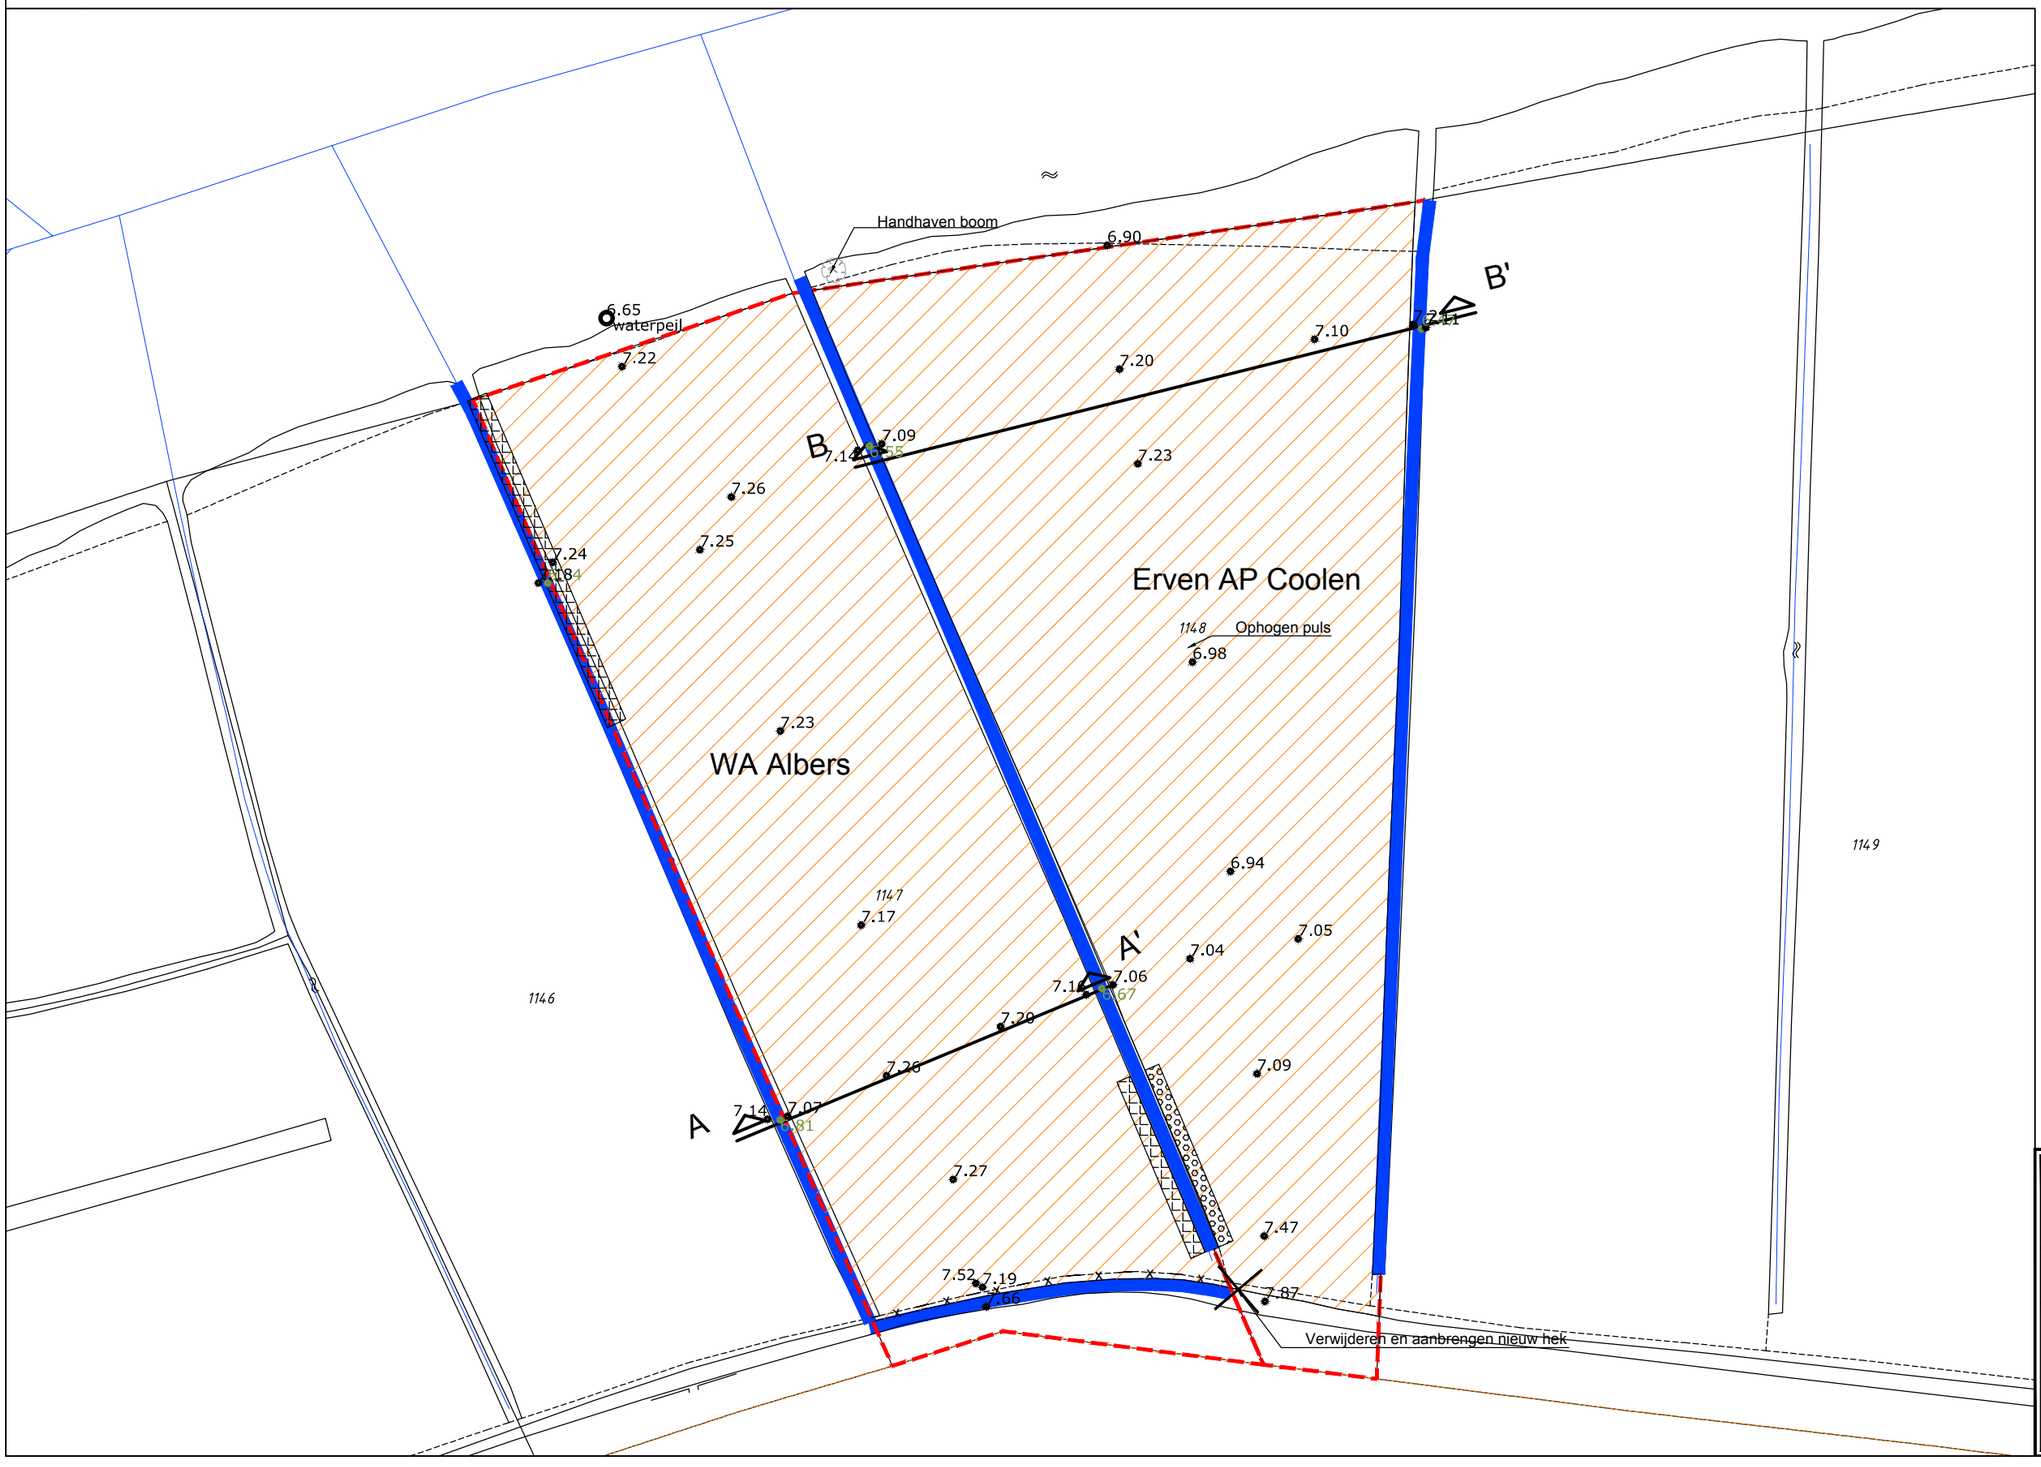

Werkomschrijving ophoging:
- Dood spuiten
- Frezen 0.15m
- Ophogen lichte zavel 0.40m
- Spitten max. 0.60m
- Woelen
- Cultivateren
- Egaliseren
- Zaaien grasland type: BG 11

Werkomschrijving opschonen watergang:
- Klepelen gras/begroeiing watergang
- Opschonen watergang
- Vrijgekomen grond verwerken op perceel

Werkomschrijving raster:
- Aanbrengen palen h.o.h. 5.00m
- Aanbrengen draden, 2 puntdraden

Verklaring

- Woning
- Kadastrale grens perceel eigenaar
- 7.26 — Ingemeten hoogtemaat
- Spitten max 0.60m. Ophogen lichte zavel met 0.40m
- Handhaven begroeiing
- Verwijderen begroeiing
- Verwijderen raster en aanbrengen nieuw raster, 2 puntdraden, palen h.o.h. 5m
- Opschonen watergang
- A A' — Locatie en nummer principeprofiel

N

Maatregelenkaart

1.2

Haterste en Overasseltse Vennen

Opdrachtgever: Waterschap Rivierenland
WA Albers

Tekeningnr: 1.2
Schaal: 1:1000

Eelerwoude
Kleurt het landelijk gebied

Projectnr.:	4704
Opnamedatum:	
Datum:	11-03-2013
Versie:	Definitief3
Formaat:	A3
Bestand:	werktek./acad/ MaatregelenD3
Getekend:	RZ
Voor akkoord:	NN