

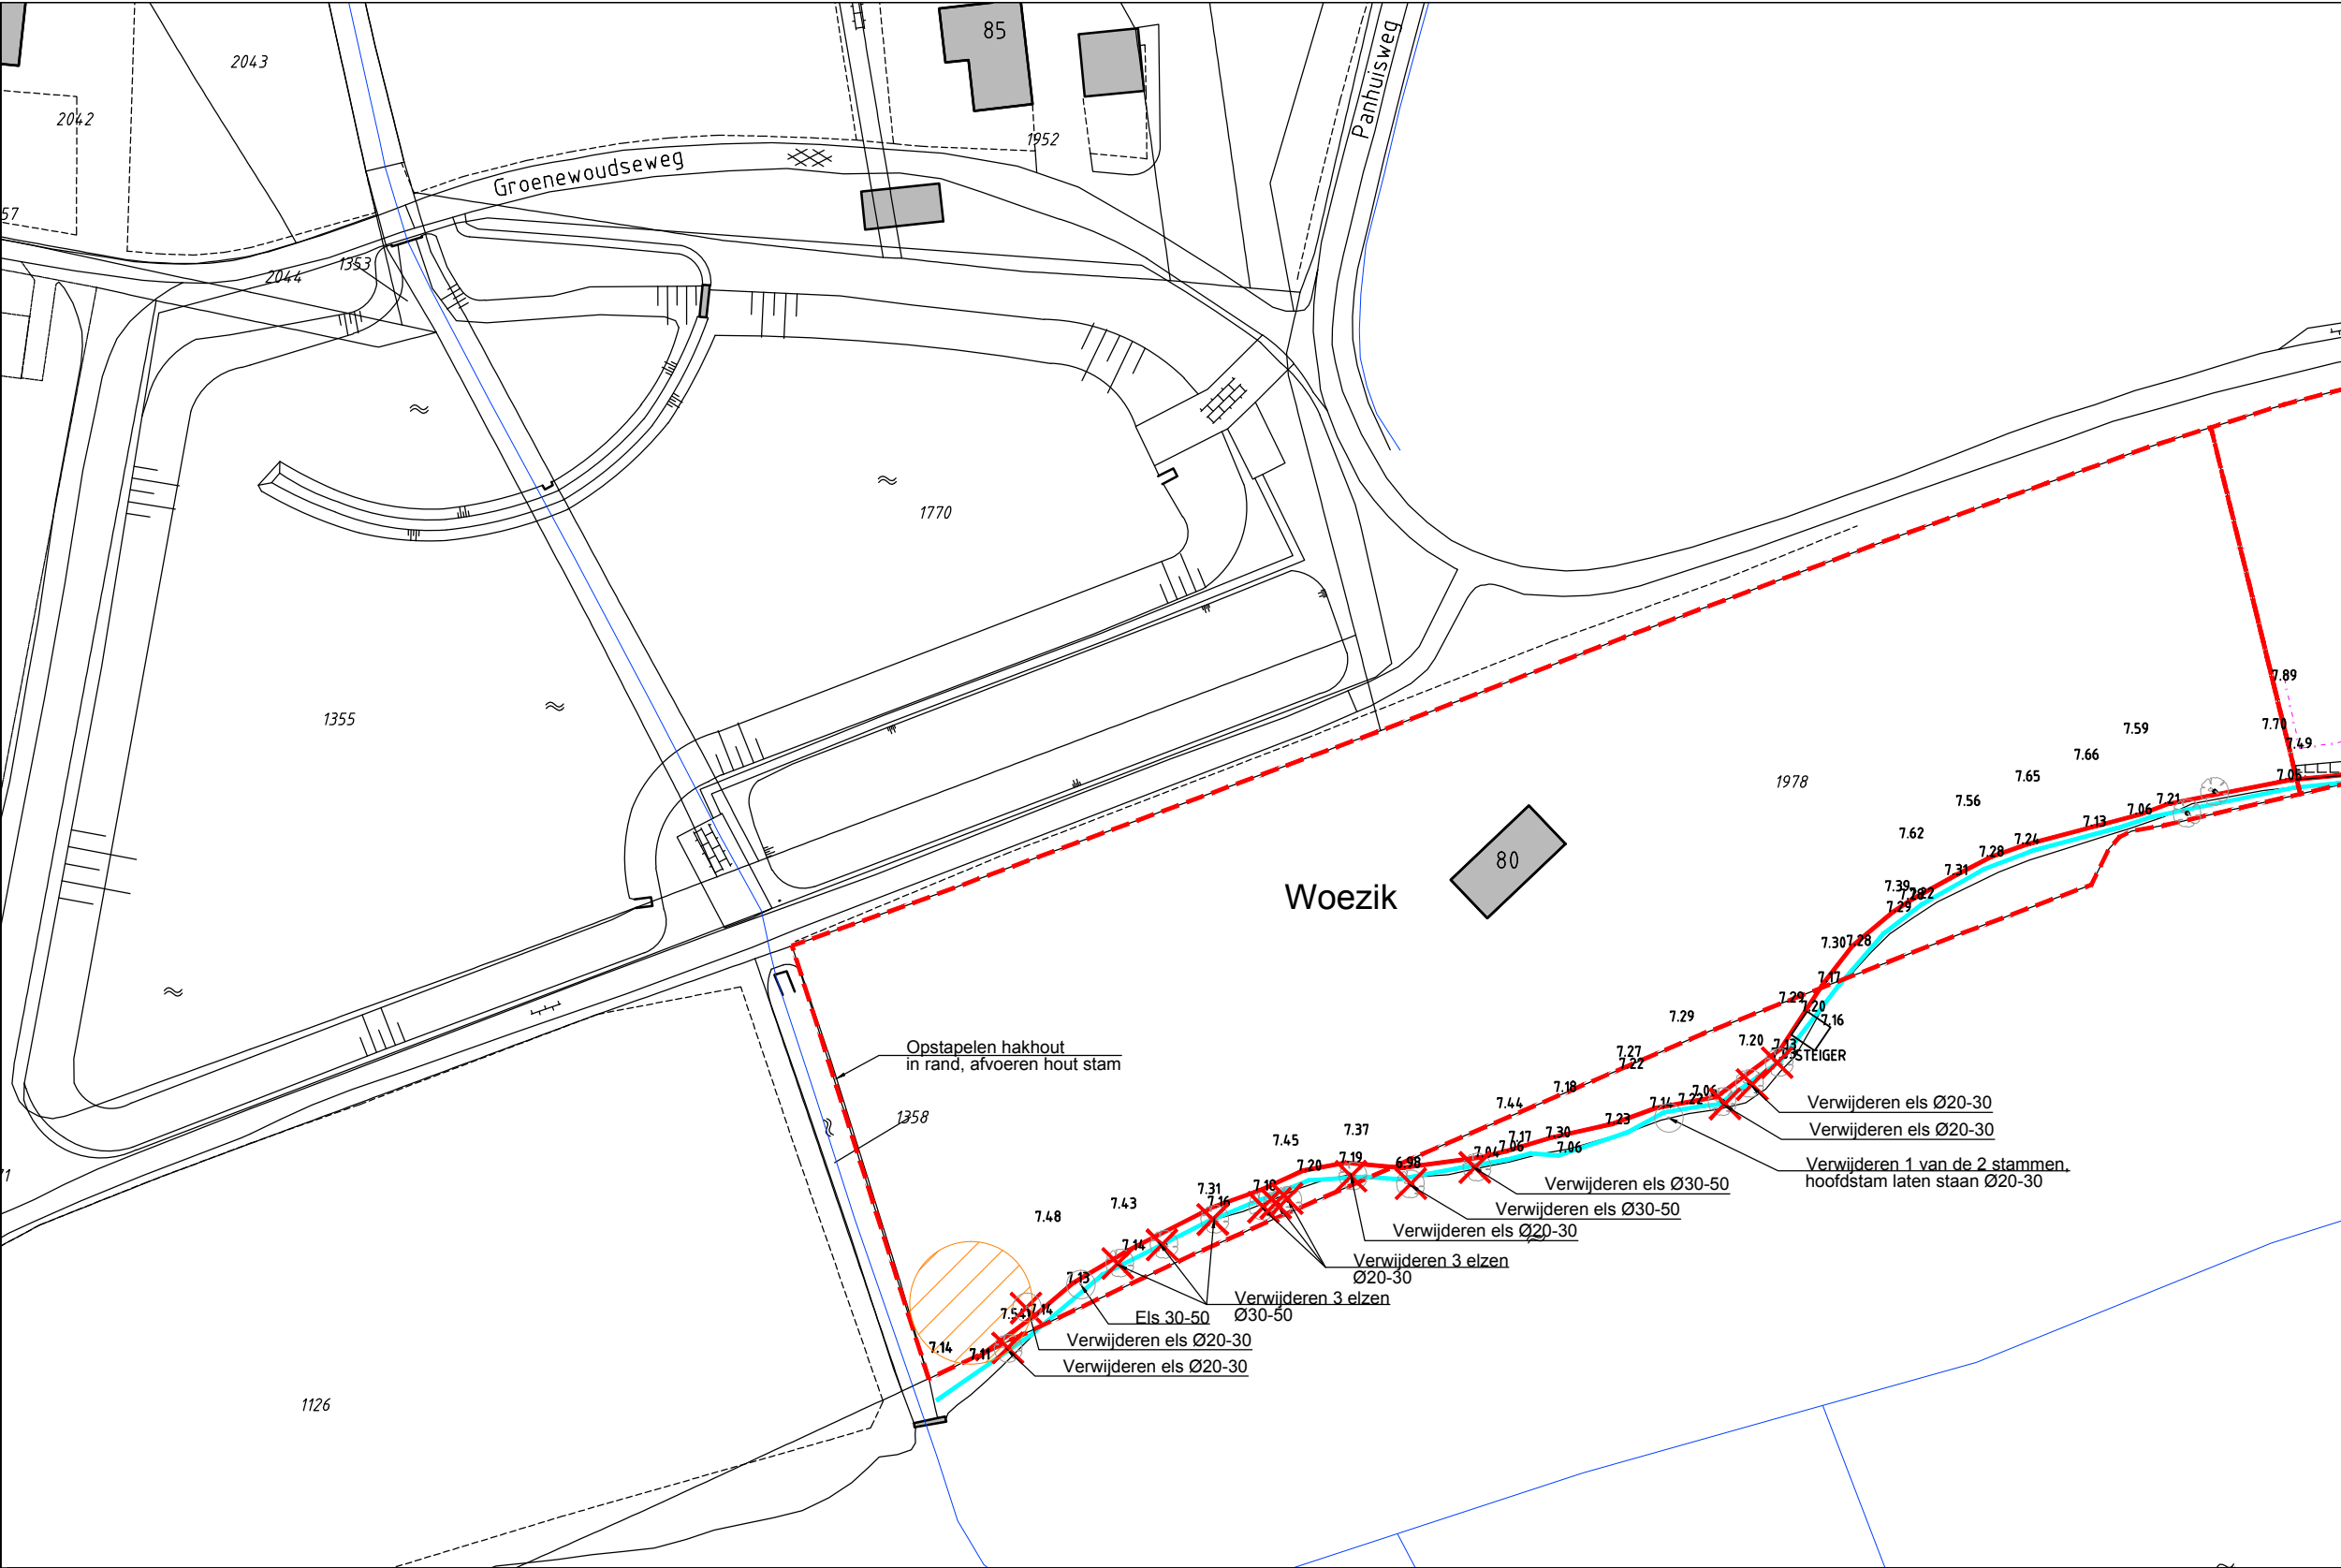
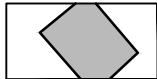
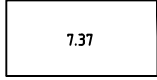


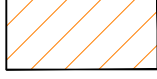

- Werkomschrijving ophoging:**
 - Ophogen grond
 - Egaliseren
- Werkomschrijving wilgentenen constructie:**
 - Aanbrengen palen
 - Vlechten wilgentenen
 - Aanbrengen geotextiel
 - Aanvullen met zware zavel, 0.50m3/m1

Verklaring

-  Woning
-  Kadastrale grens
perceel eigenaar
-  Ingemeten hoogtemaat
-  Ingemeten boom,
bomen kappen/handhaven
-  Kappen ingemeten boom,
-  Ophogen grond
-  Waterlijn (25-10-2011) +6.59m NAP
beschoeien met wilgentenen
tot +7.10m NAP
-  Instek talud
- 

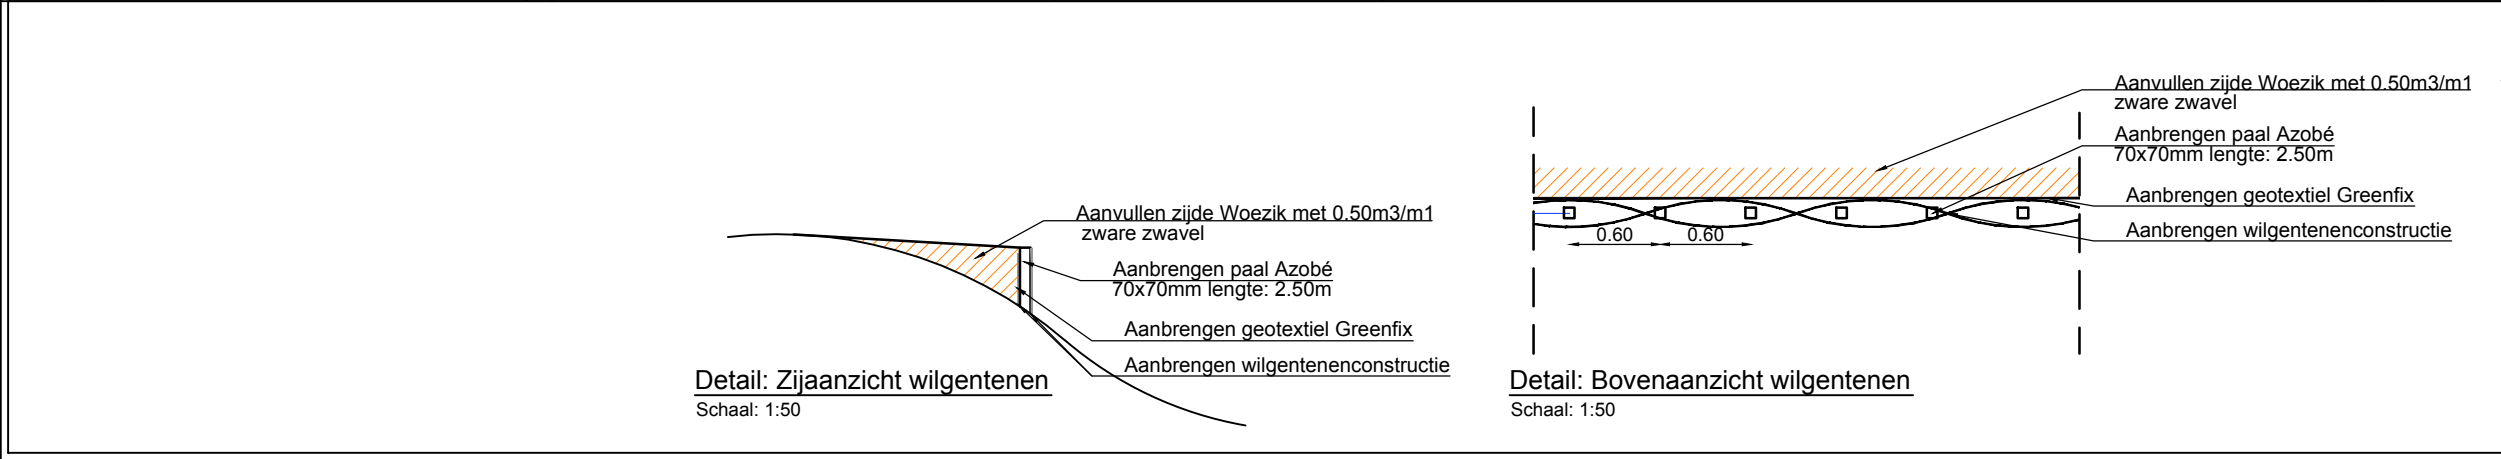

Maatregelenkaart 1.4

Haterste en Overasseltse Vennen

Opdrachtgever: Waterschap Rivierenland Woezik	Tekeningnr: 1.4 Schaal: 1:1000
 Eelerwoude kleurt het landelijk gebied	Projectnr.: 4704 Opnamedatum: 11-03-2013 Versie: Definitief3 Formaat: A3 Bestand: werktek./acad/ MaatregelenD3 Getekend: RZ Voor akkoord: NN