
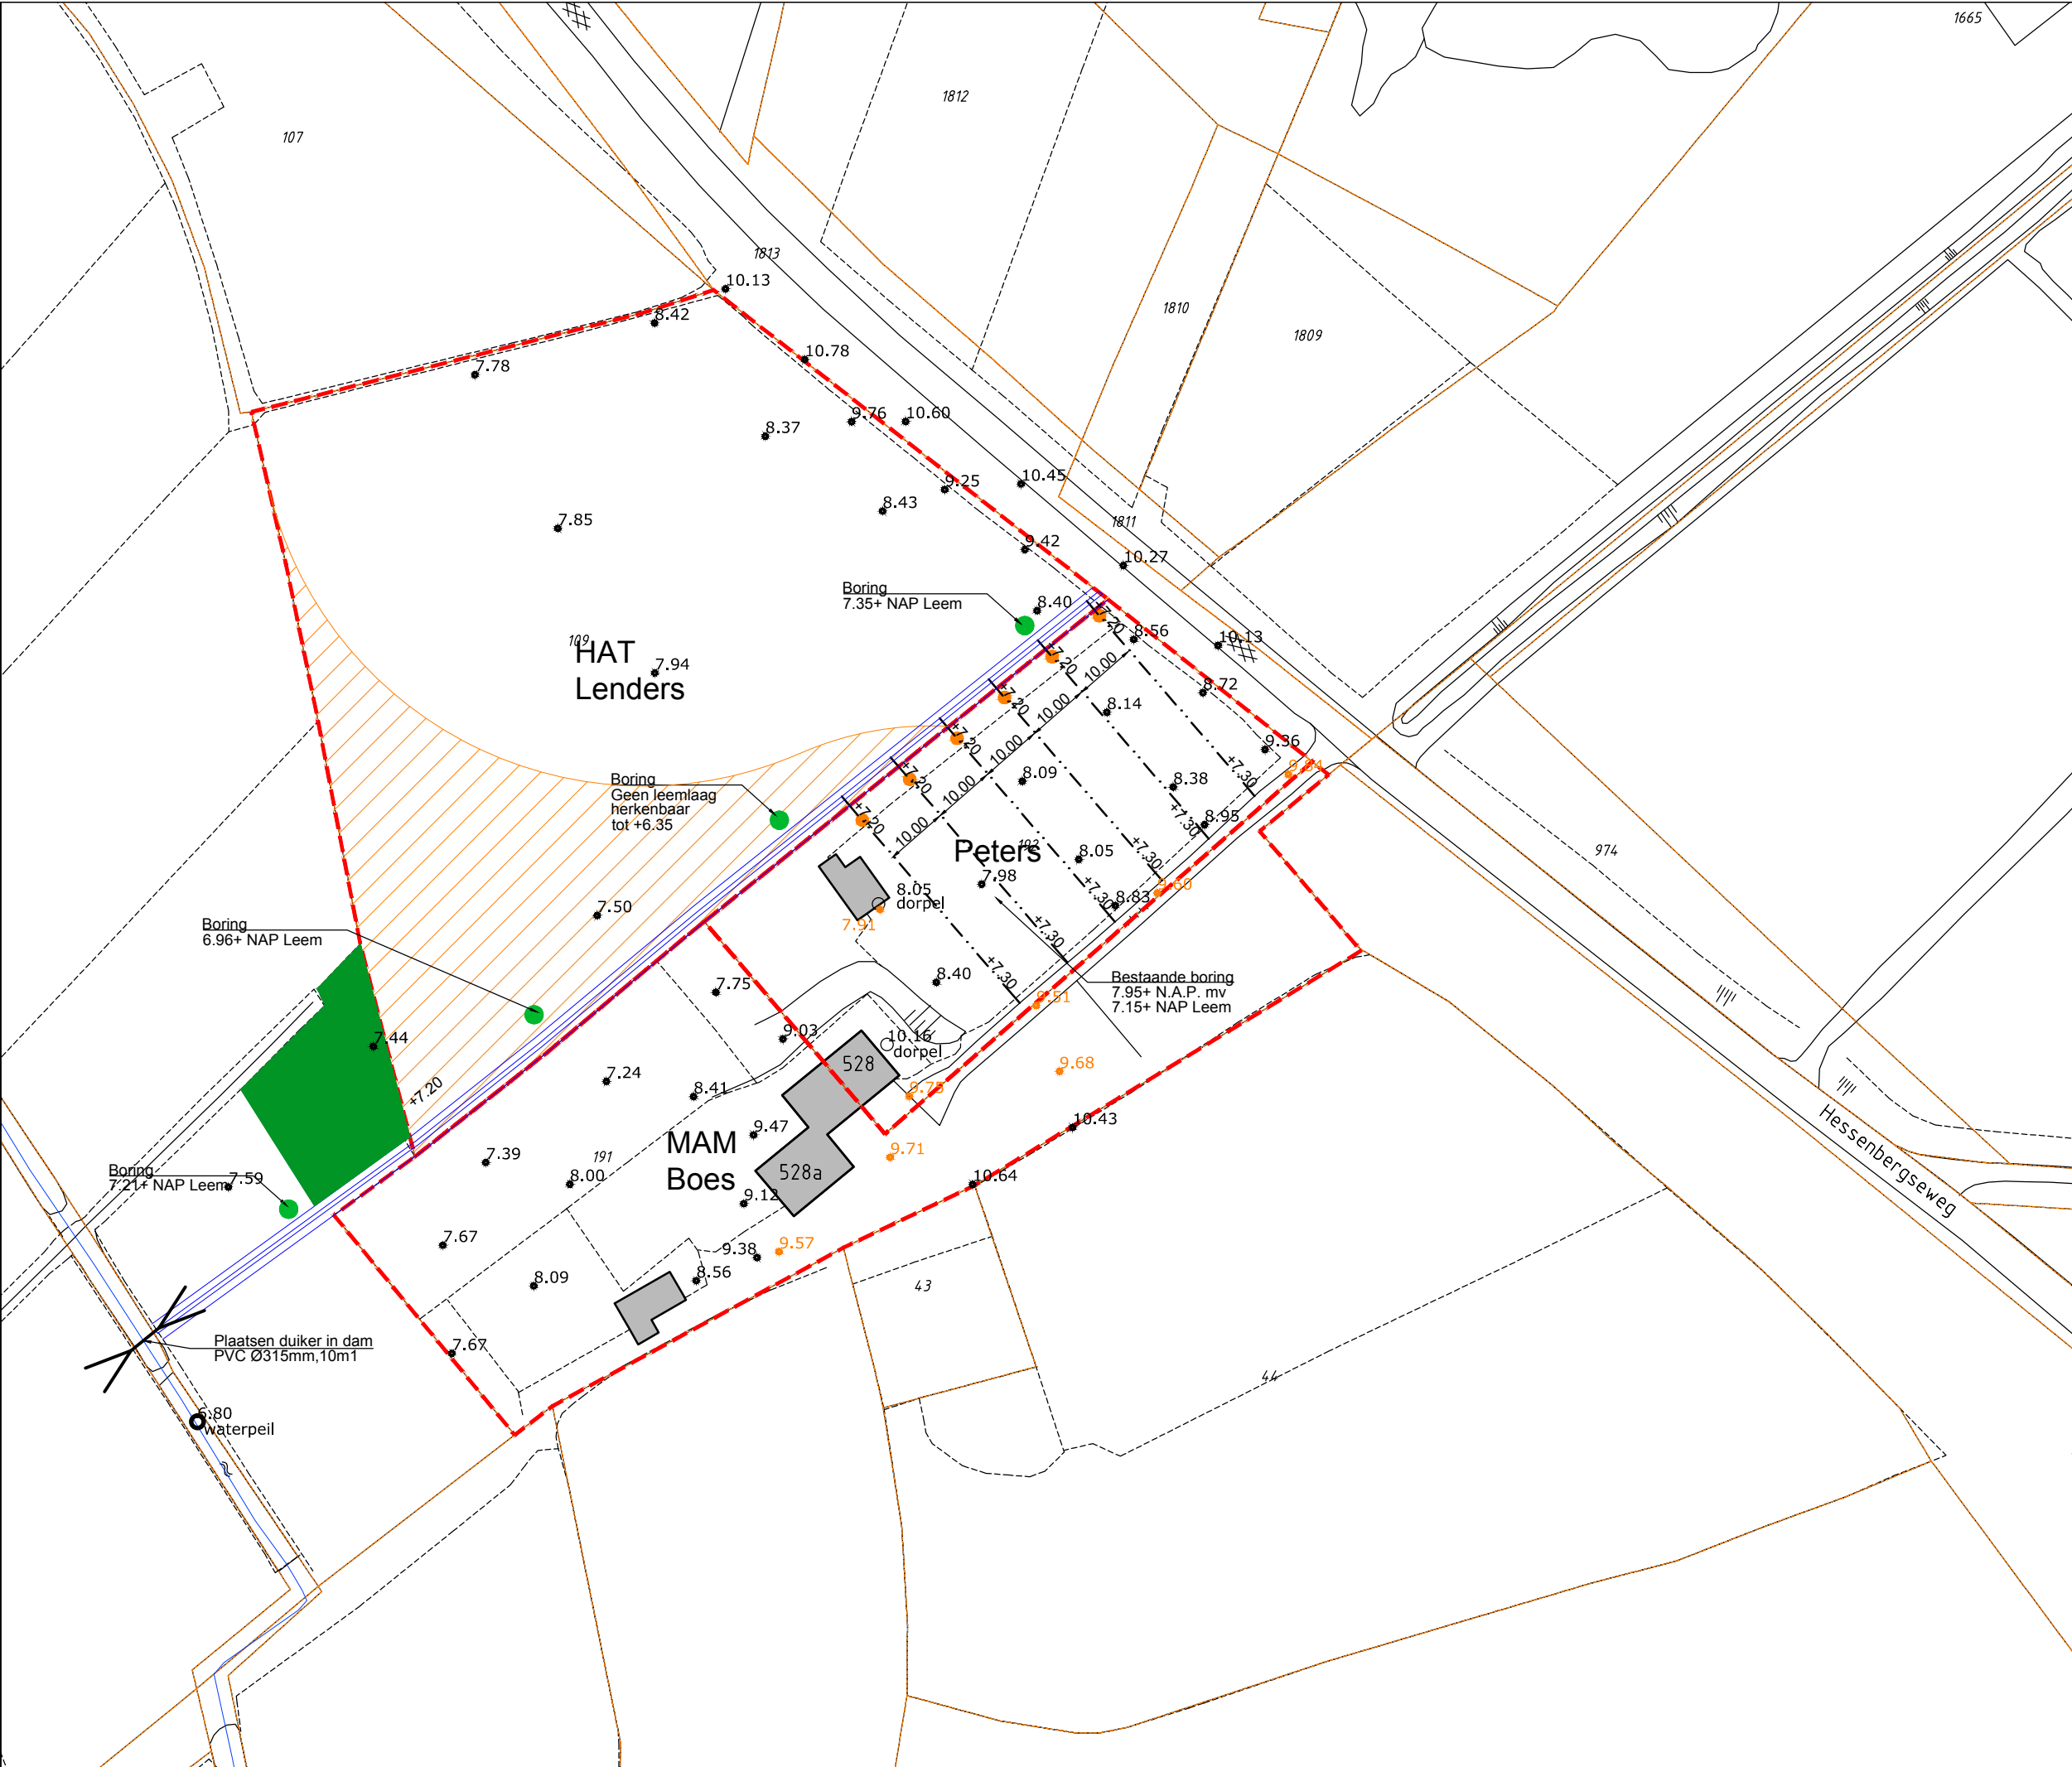


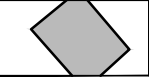


- Werkomschrijving ophoging:**
- Dood spuiten
 - Frezen met 0.15m
 - Spitten tot max. 0.40m
 - Woelen
 - Cultiveren
 - Egaliseren
 - Zaaien Grasland type: BG 11

Verklaring

Woning

Kadastrale grens
perceel eigenaar

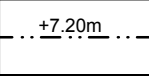Aanbrengen drainage Ø80mm
hoogte staat bij leiding aangegeven
inclusief eindbuis met taludgoot

Aanbrengen drainageput
diameter Ø500mm

N

Maatregelenkaart

Haterste en Overasseltse Vennen

Opdrachtgever: Waterschap Rivierenland
Peters

Tekeningnr: 10.2
Schaal: 1:1000



Eelerwoude
Kleurt het landelijk gebied

Projectnr.: 4704
Opnamedatum: 11-03-2013
Datum: Definitief3
Versie: A3
Formaat: werktek./acad/
Bestand: MaatregelenD3
Getekend: RZ
Voor akkoord: NN