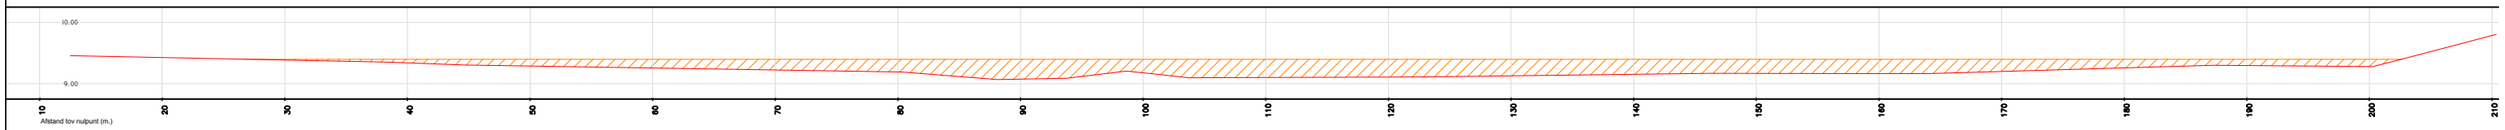

Profiel A-A'; x:1:10 Y:1:50

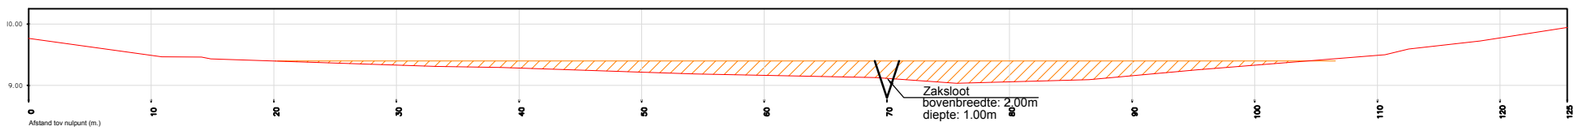

Profiel B-B'; x:1:10 Y:1:50

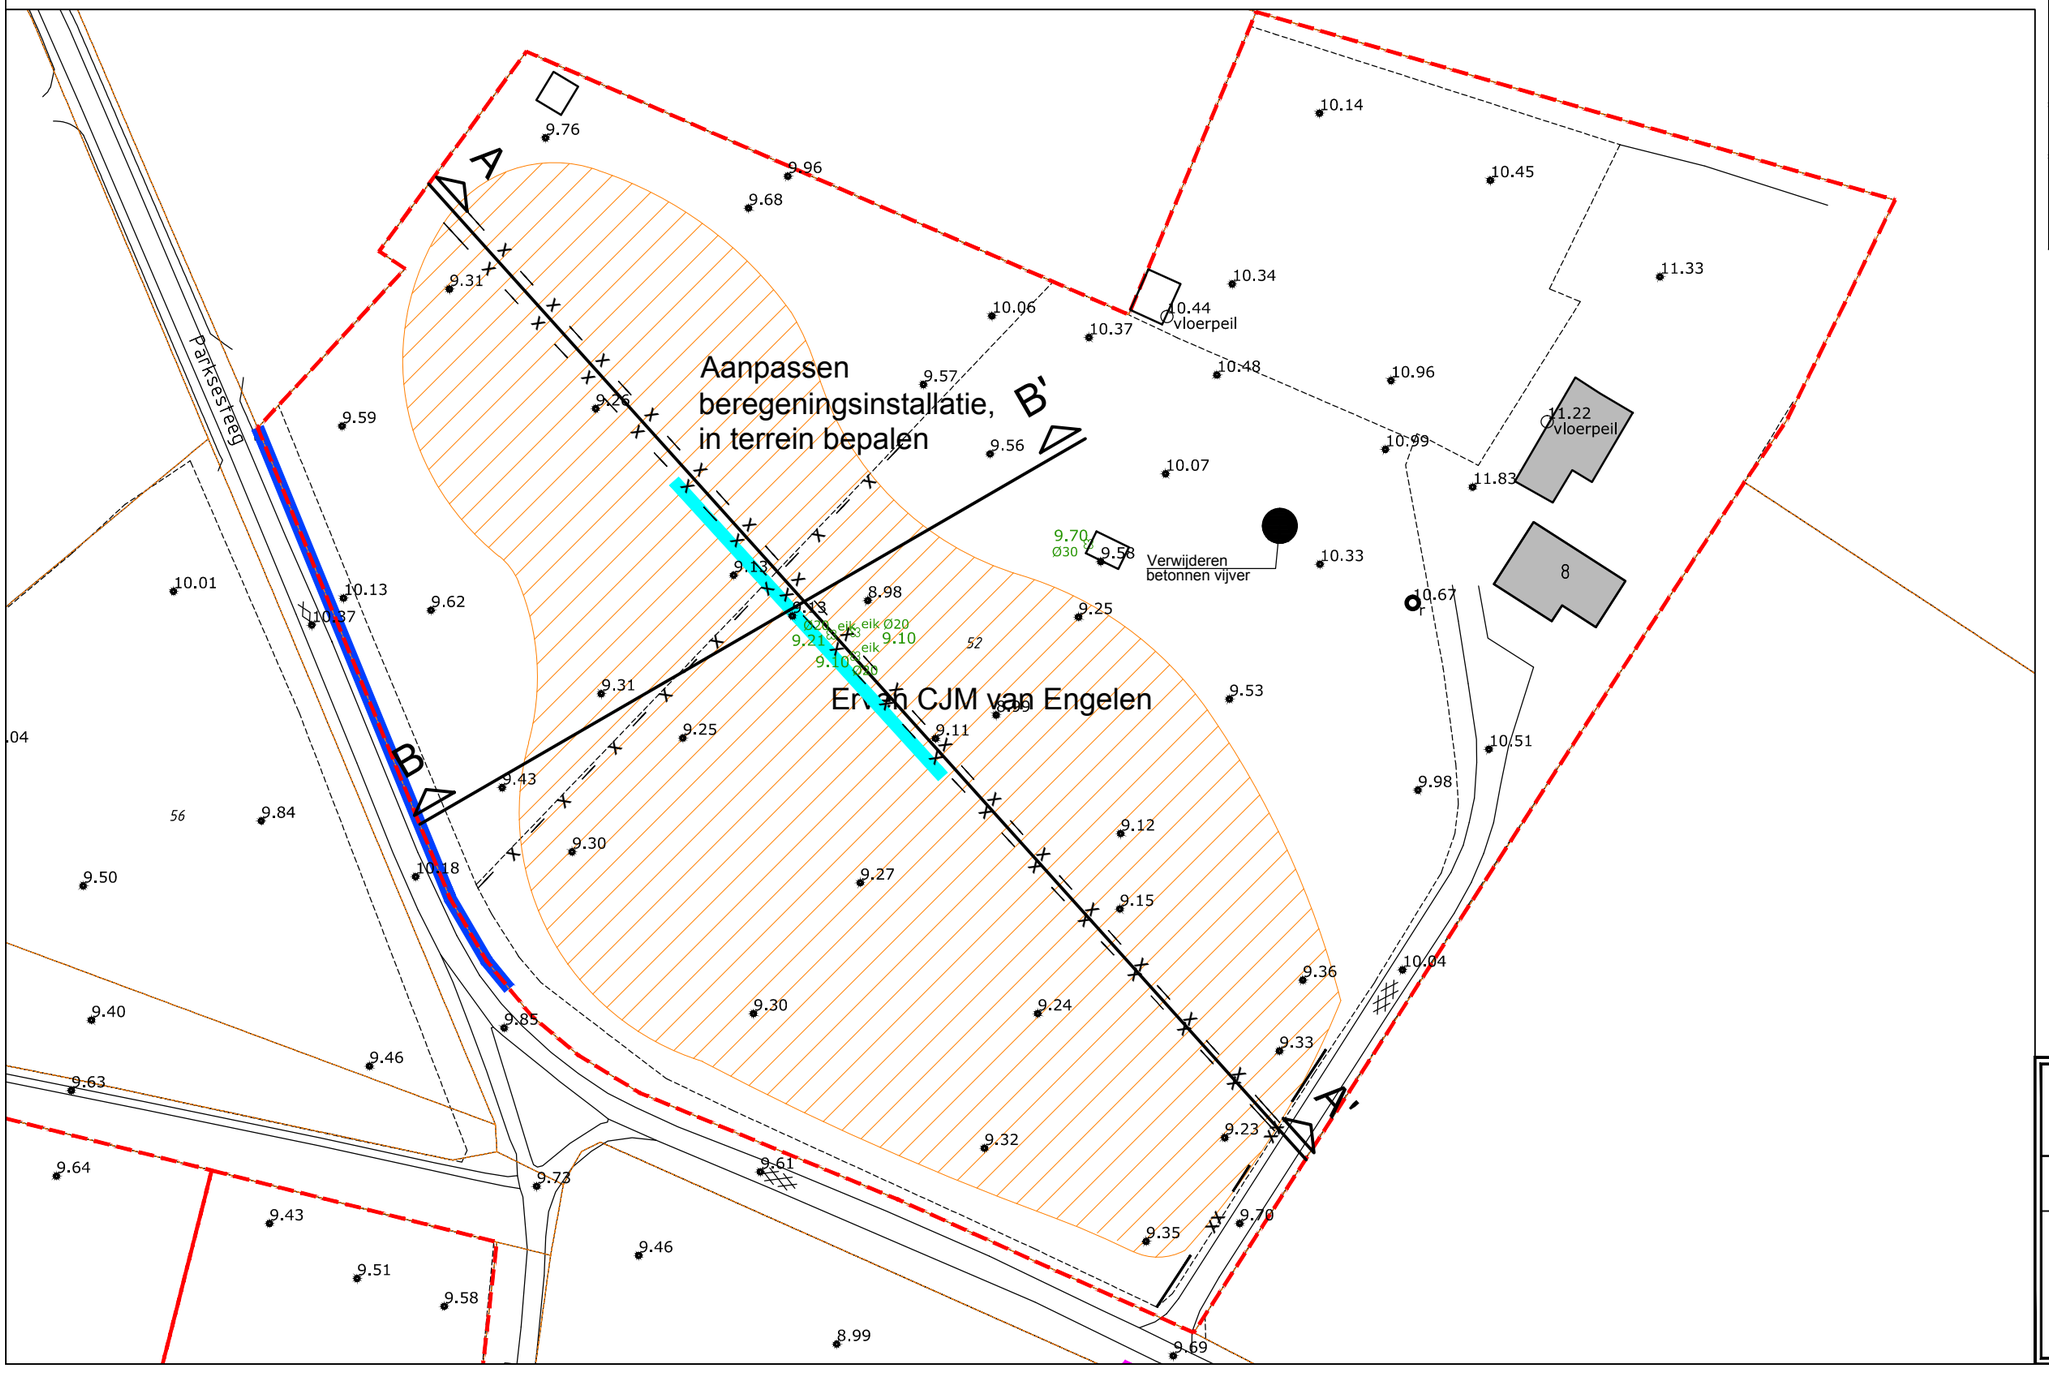

Werkomschrijving ophoging:
- Dood spuiten
- Frezen met 0.15m
- Bouwvoor verwijderen
- Ophogen tot max. +9.40m
- Aanvullen tot bouwvoor met grond
- Spitten tot max. 0.60m
- Woelen
- Cultivateren
- Egaliseren
- Zaaien grasland type: BG 11

Werkomschrijving opschonen watergang:
- Opschonen watergang

Werkomschrijving graven zaksloot:
- Graven sloot, bovenbreedte :2.00m, diepte: 1.00m
- Grond verwerken op perceel

Verklaring

- Woning
- Kadastrale grens perceel eigenaar
- 9.33 — Ingemeten hoogtemaat
- Ophogen naar +9.40
- Graven zaksloot, tot op leemlaag
- Opschonen watergang indien nodig
- x — Verwijderen raster en plaatsen nieuw raster,3 gladde draden, palen h.o.h. 4m, hoogte 1.20m
- xx — Verwijderen raster en herplaatsen raster
- B B' — Locatie en nummer principeprofiel

N

Maatregelenkaart

2.1

Haterste en Overasseltse Vennen

Opdrachtgever: Waterschap Rivierenland
Erven CJM van Engelen

Tekeningnr: 2.1
Schaal: 1:1000

Eelerwoude
Kleurt het landelijk gebied

Projectnr.:	4704
Opnamedatum:	
Datum:	11-03-2013
Versie:	Definitief3
Formaat:	A3
Bestand:	werktek./acad/ MaatregelenD3
Getekend:	RZ
Voor akkoord:	NN