
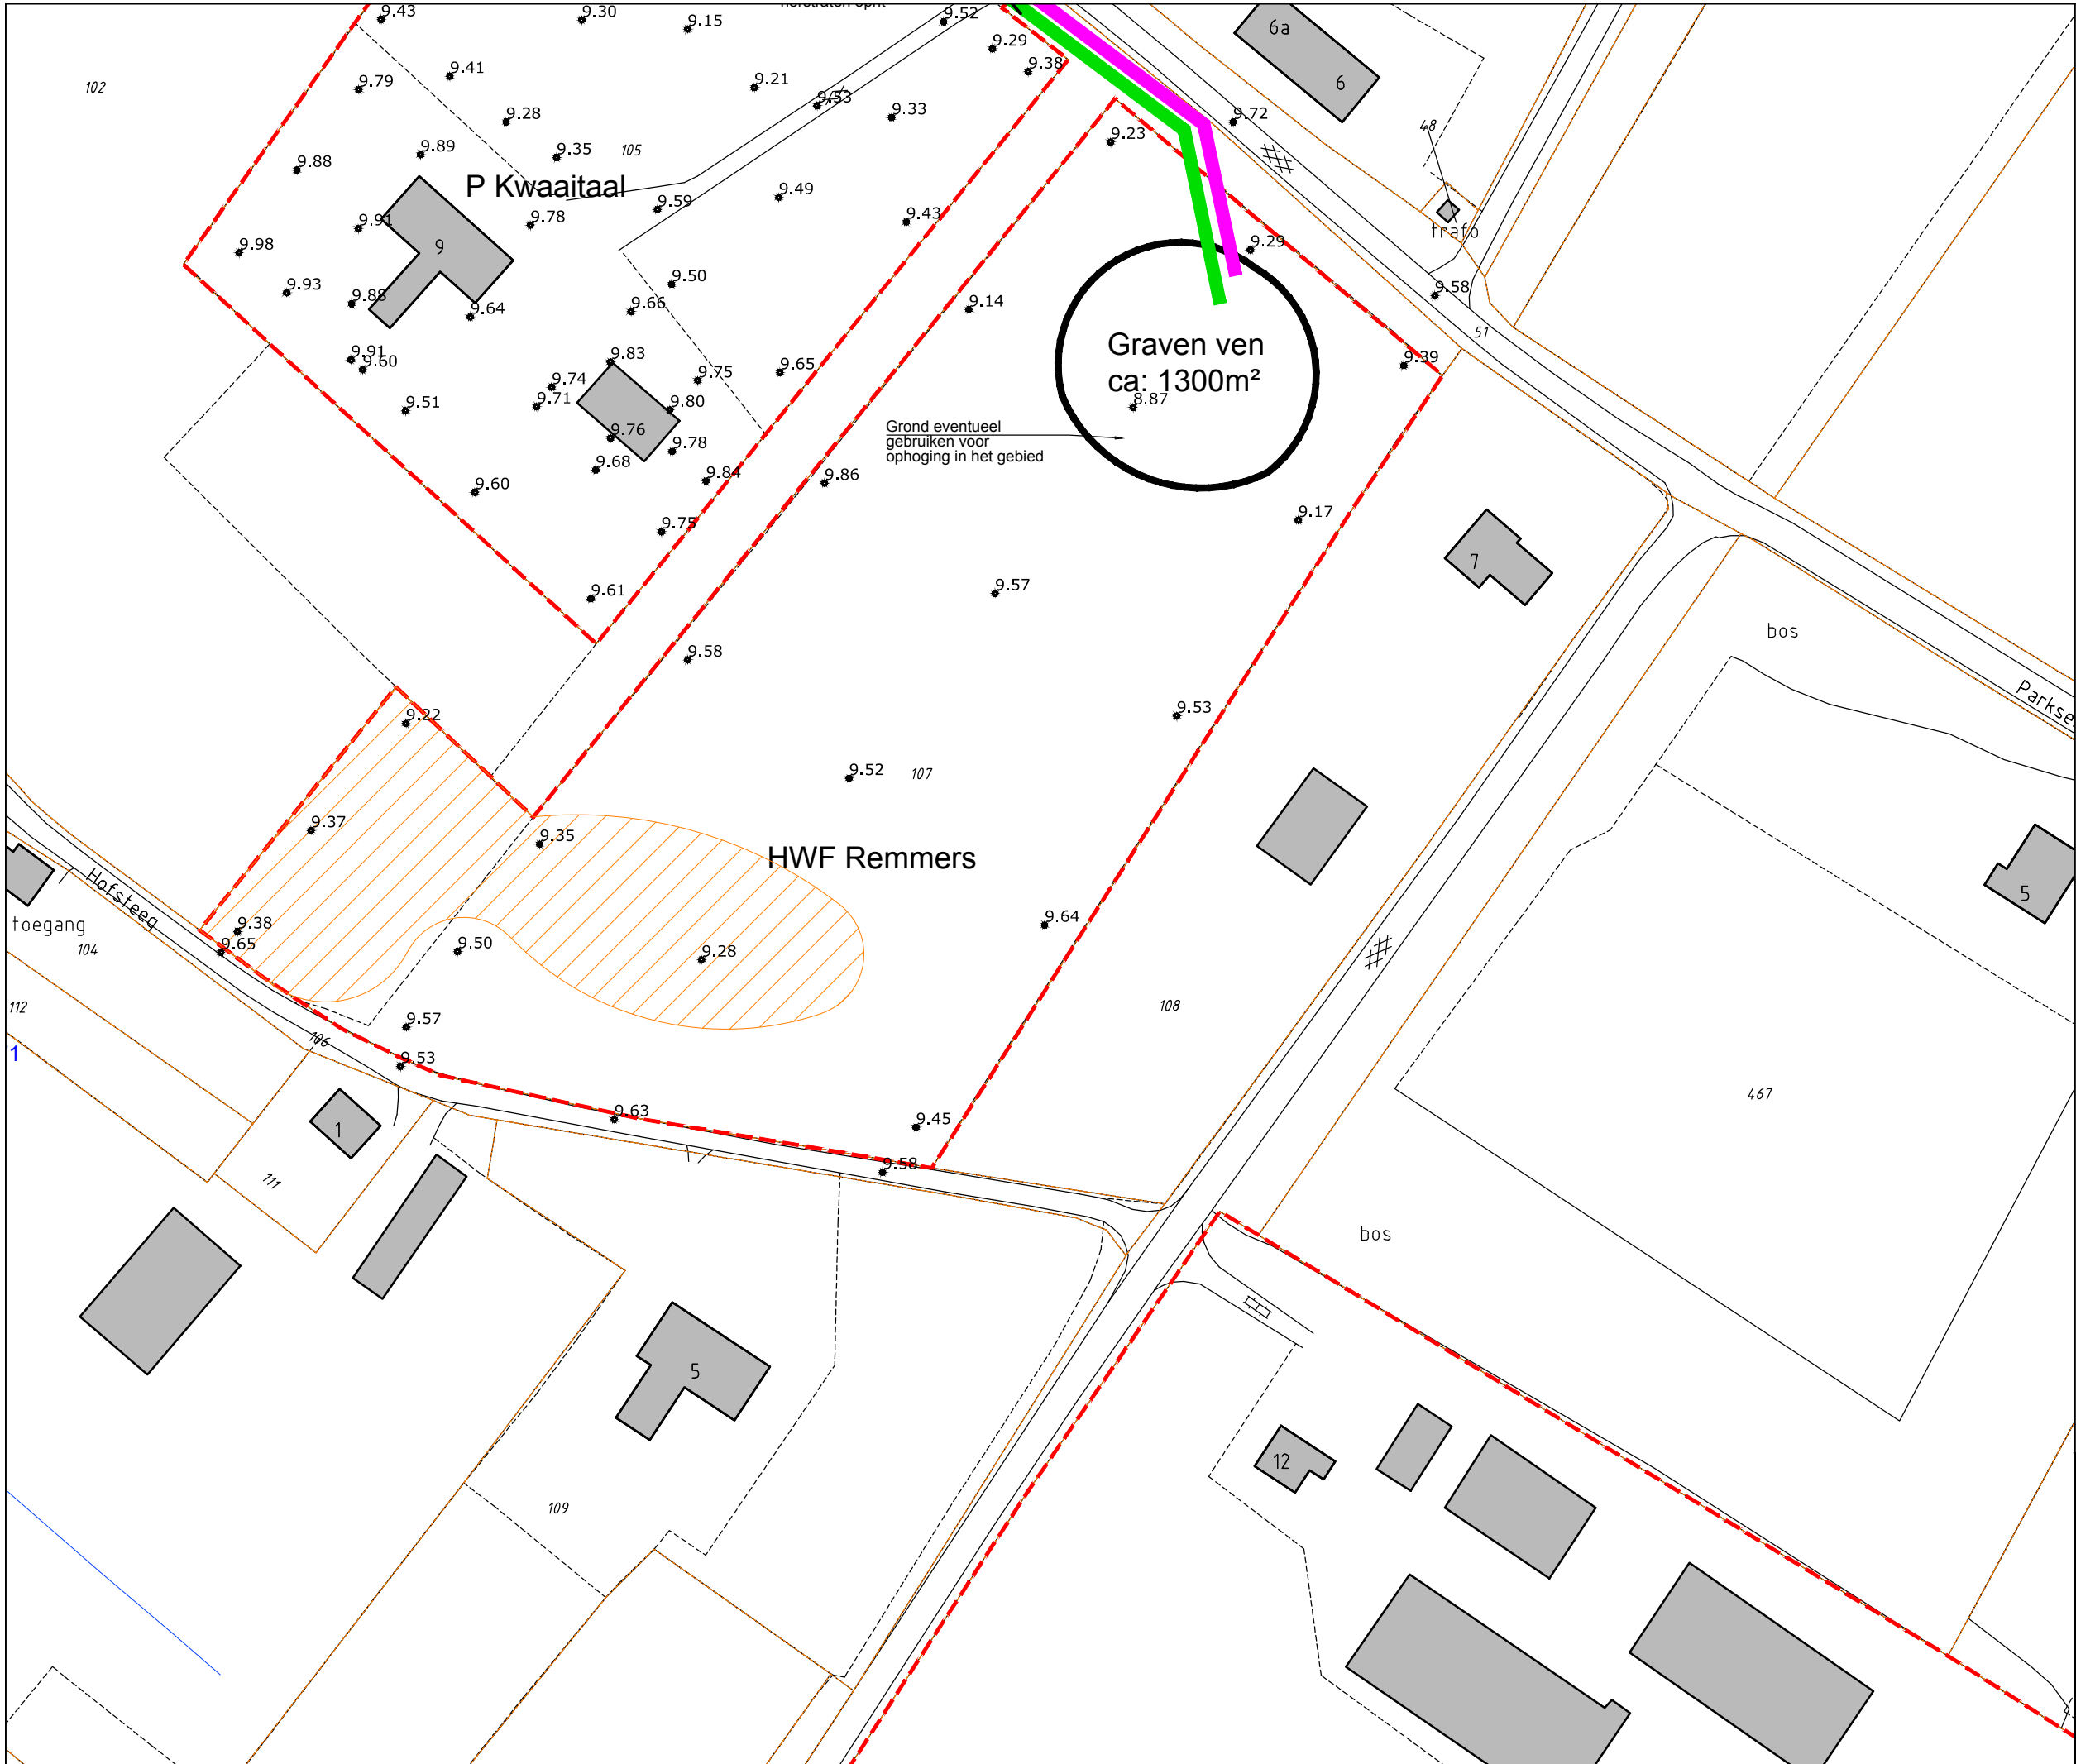
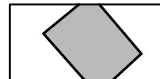
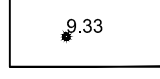


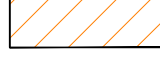

- Werkomschrijving ophoging:**
- Dood spuiten
  - Frezen met 0.15m
  - Bouwvoor verwijderen
  - Ophogen tot max. +9.40m
  - Aanvullen tot bouwvoor met grond
  - Spitten tot max. 0.40m
  - Woelen
  - Cultiveren
  - Egaliseren
  - Zaaien grasland type: BG 11

- Werkomschrijving graven ven:**
- Dood spuiten
  - Frezen met 0.15m
  - Ontgraven ven
  - Vrijgekomen grond verwerken op perceel 300m3 bouwvoor, 1000m3 afvoeren in overleg met Remmers

**Verklaring**

-  Woning
-  Kadastrale grens perceel eigenaar
-  Ingemeten hoogtemaat
-  Aanbrengen duiker Ø250mm
-  Graven watergang
-  Ophogen naar +9.40



**Maatregelenkaart**

2.3

Haterste en Overasseltse Vennen

Opdrachtgever: Waterschap Rivierenland  
HWF Remmers

Tekeningnr: 2.3  
Schaal: 1:1000



Projectnr.: 4704  
Opnamedatum: 11-03-2013  
Datum: Definitief3  
Versie: A3  
Formaat: werktek./acad/  
Bestand: MaatregelenD3  
Getekend: RZ  
Voor akkoord: NN