


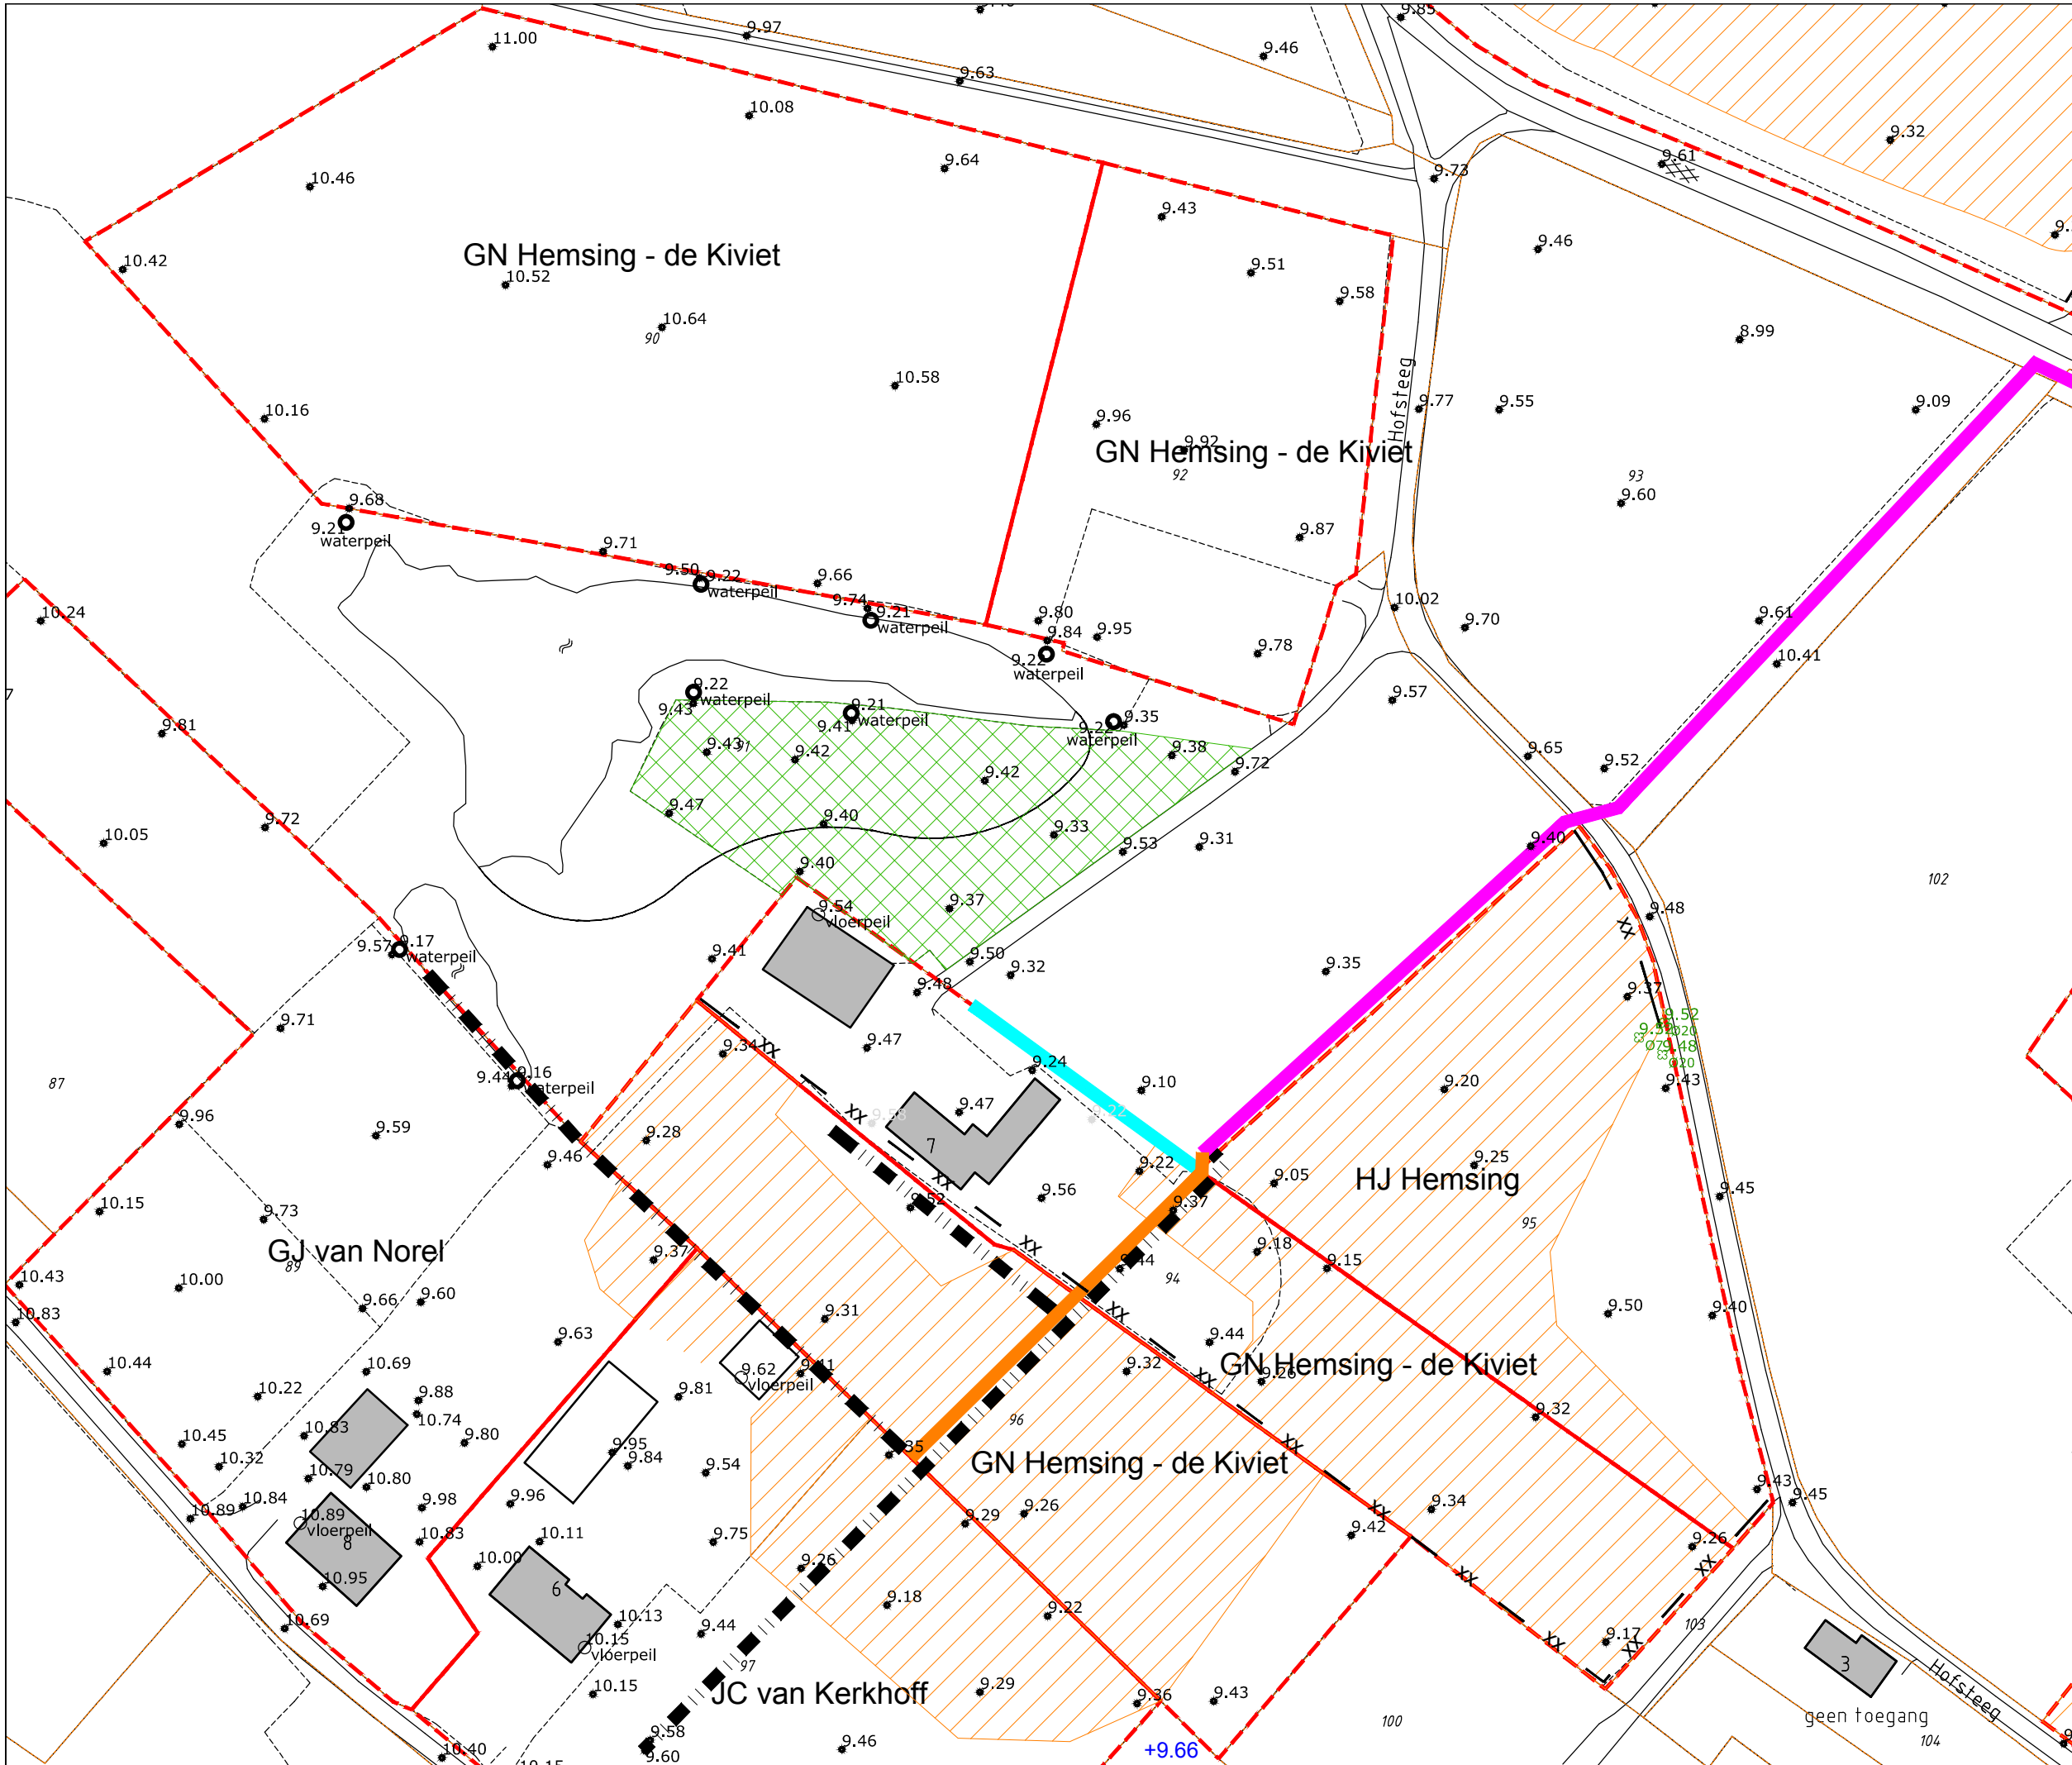

- Werkomschrijving ophoging:**
- Dood spuiten
 - Frezen met 0.15m
 - Bouwvoor verwijderen
 - Ophogen tot max. +9.40m
 - Aanvullen tot bouwvoor met grond
 - Spitten tot max. 0.40m
 - Woelen
 - Cultivateren
 - Egaliseren
 - Zaaien grasland type: BG 11

Verklaring

- Woning
- Kadastrale grens perceel eigenaar
- Ingemeten hoogtemaat
- Ophogen naar +9.40
- Aanbrengen drainage Ø100mm op +9.00m
- Aanbrengen duiker Ø250mm
- Aanbrengen overloop PVC Ø 125mm op +9.00 inlaat overloop op +9.20
- Graven zaksloot, tot op leemlaag
- Verwijderen raster en herplaatsen raster
- Plaggen met 0.20m



Maatregelenkaart 2.4

Haterste en Overasseltse Vennen

Opdrachtgever: Waterschap Rivierenland Hemsing/Hemsing-de Kiviet	Tekeningnr: 2.4 Schaal: 1:1000
---	-----------------------------------

 Eelerwoude kleurt het landelijk gebied	Projectnr.: 4704
	Opnamedatum: 11-03-2013
	Versie: Definitief3
	Formaat: A3
	Bestand: werktek./acad/MaatregelenD3
Getekend: RZ	
Voor akkoord: NN	