


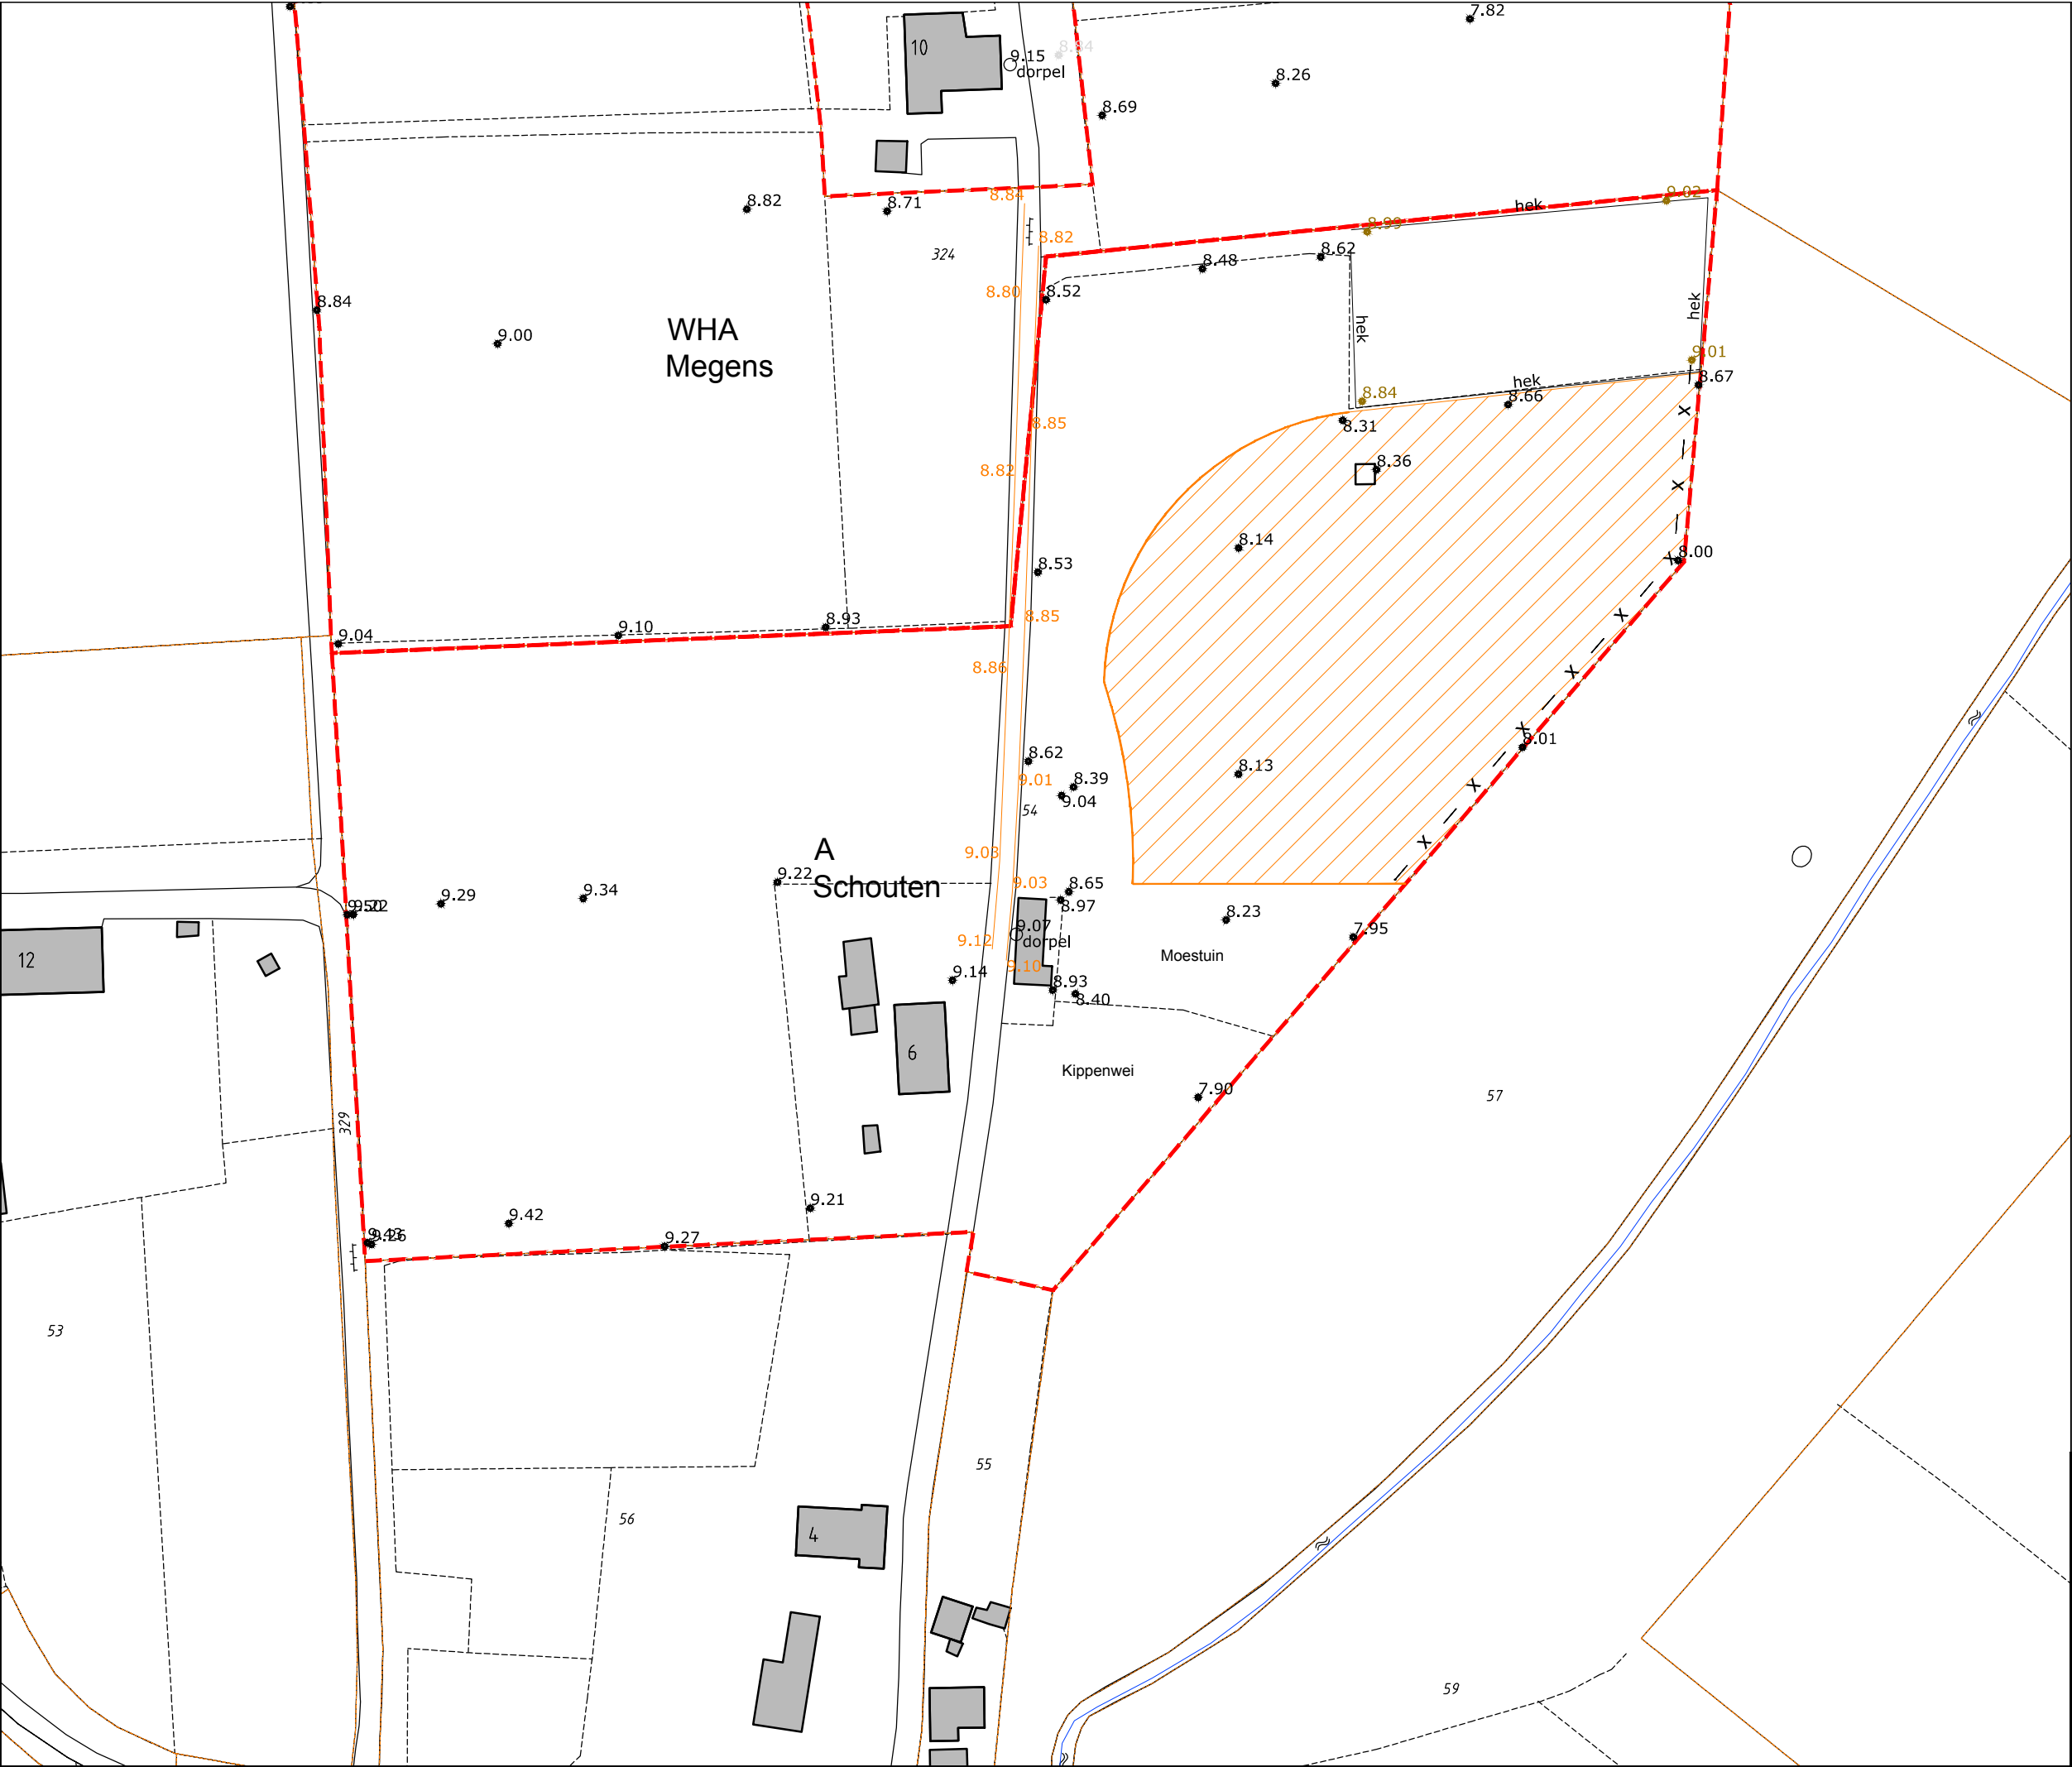

Werkomschrijving ophoging:

- Dood spuiten
- Frezen
- Bouwvoor verwijderen
- Ophogen perceel tot hoogte omliggend maaiveld
- Spitten met max. 0.60m
- Woelen
- Cultivateren
- Egaliseren
- Gehele weide inzaaien

grasland type: BG 11

Werkomschrijving raster:

- Verwijderen raster
- Plaatsen nieuw raster op opgehoogd deel

Verklaring

Woning

Kadastrale grens perceel eigenaar

Ingemeten hoogtemaat

Ophogen naar +8.36

Verwijderen en aanbrengen nieuw raster h.o.h. 3m, 3 gladde draden

Maatregelenkaart

Haterste en Overasseltse Vennen

Opdrachtgever: Waterschap Rivierenland
A Schouten

Tekeningnr: 4.2
Schaal: 1:1000

Eelerwoude
kleurt het landelijk gebied

Projectnr.: 4704
Opnamedatum: 11-03-2013
Datum: Definitief3
Versie: A3
Formaat: werktek./acad/
Bestand: MaatregelenD3
Getekend: RZ
Voor akkoord: NN