
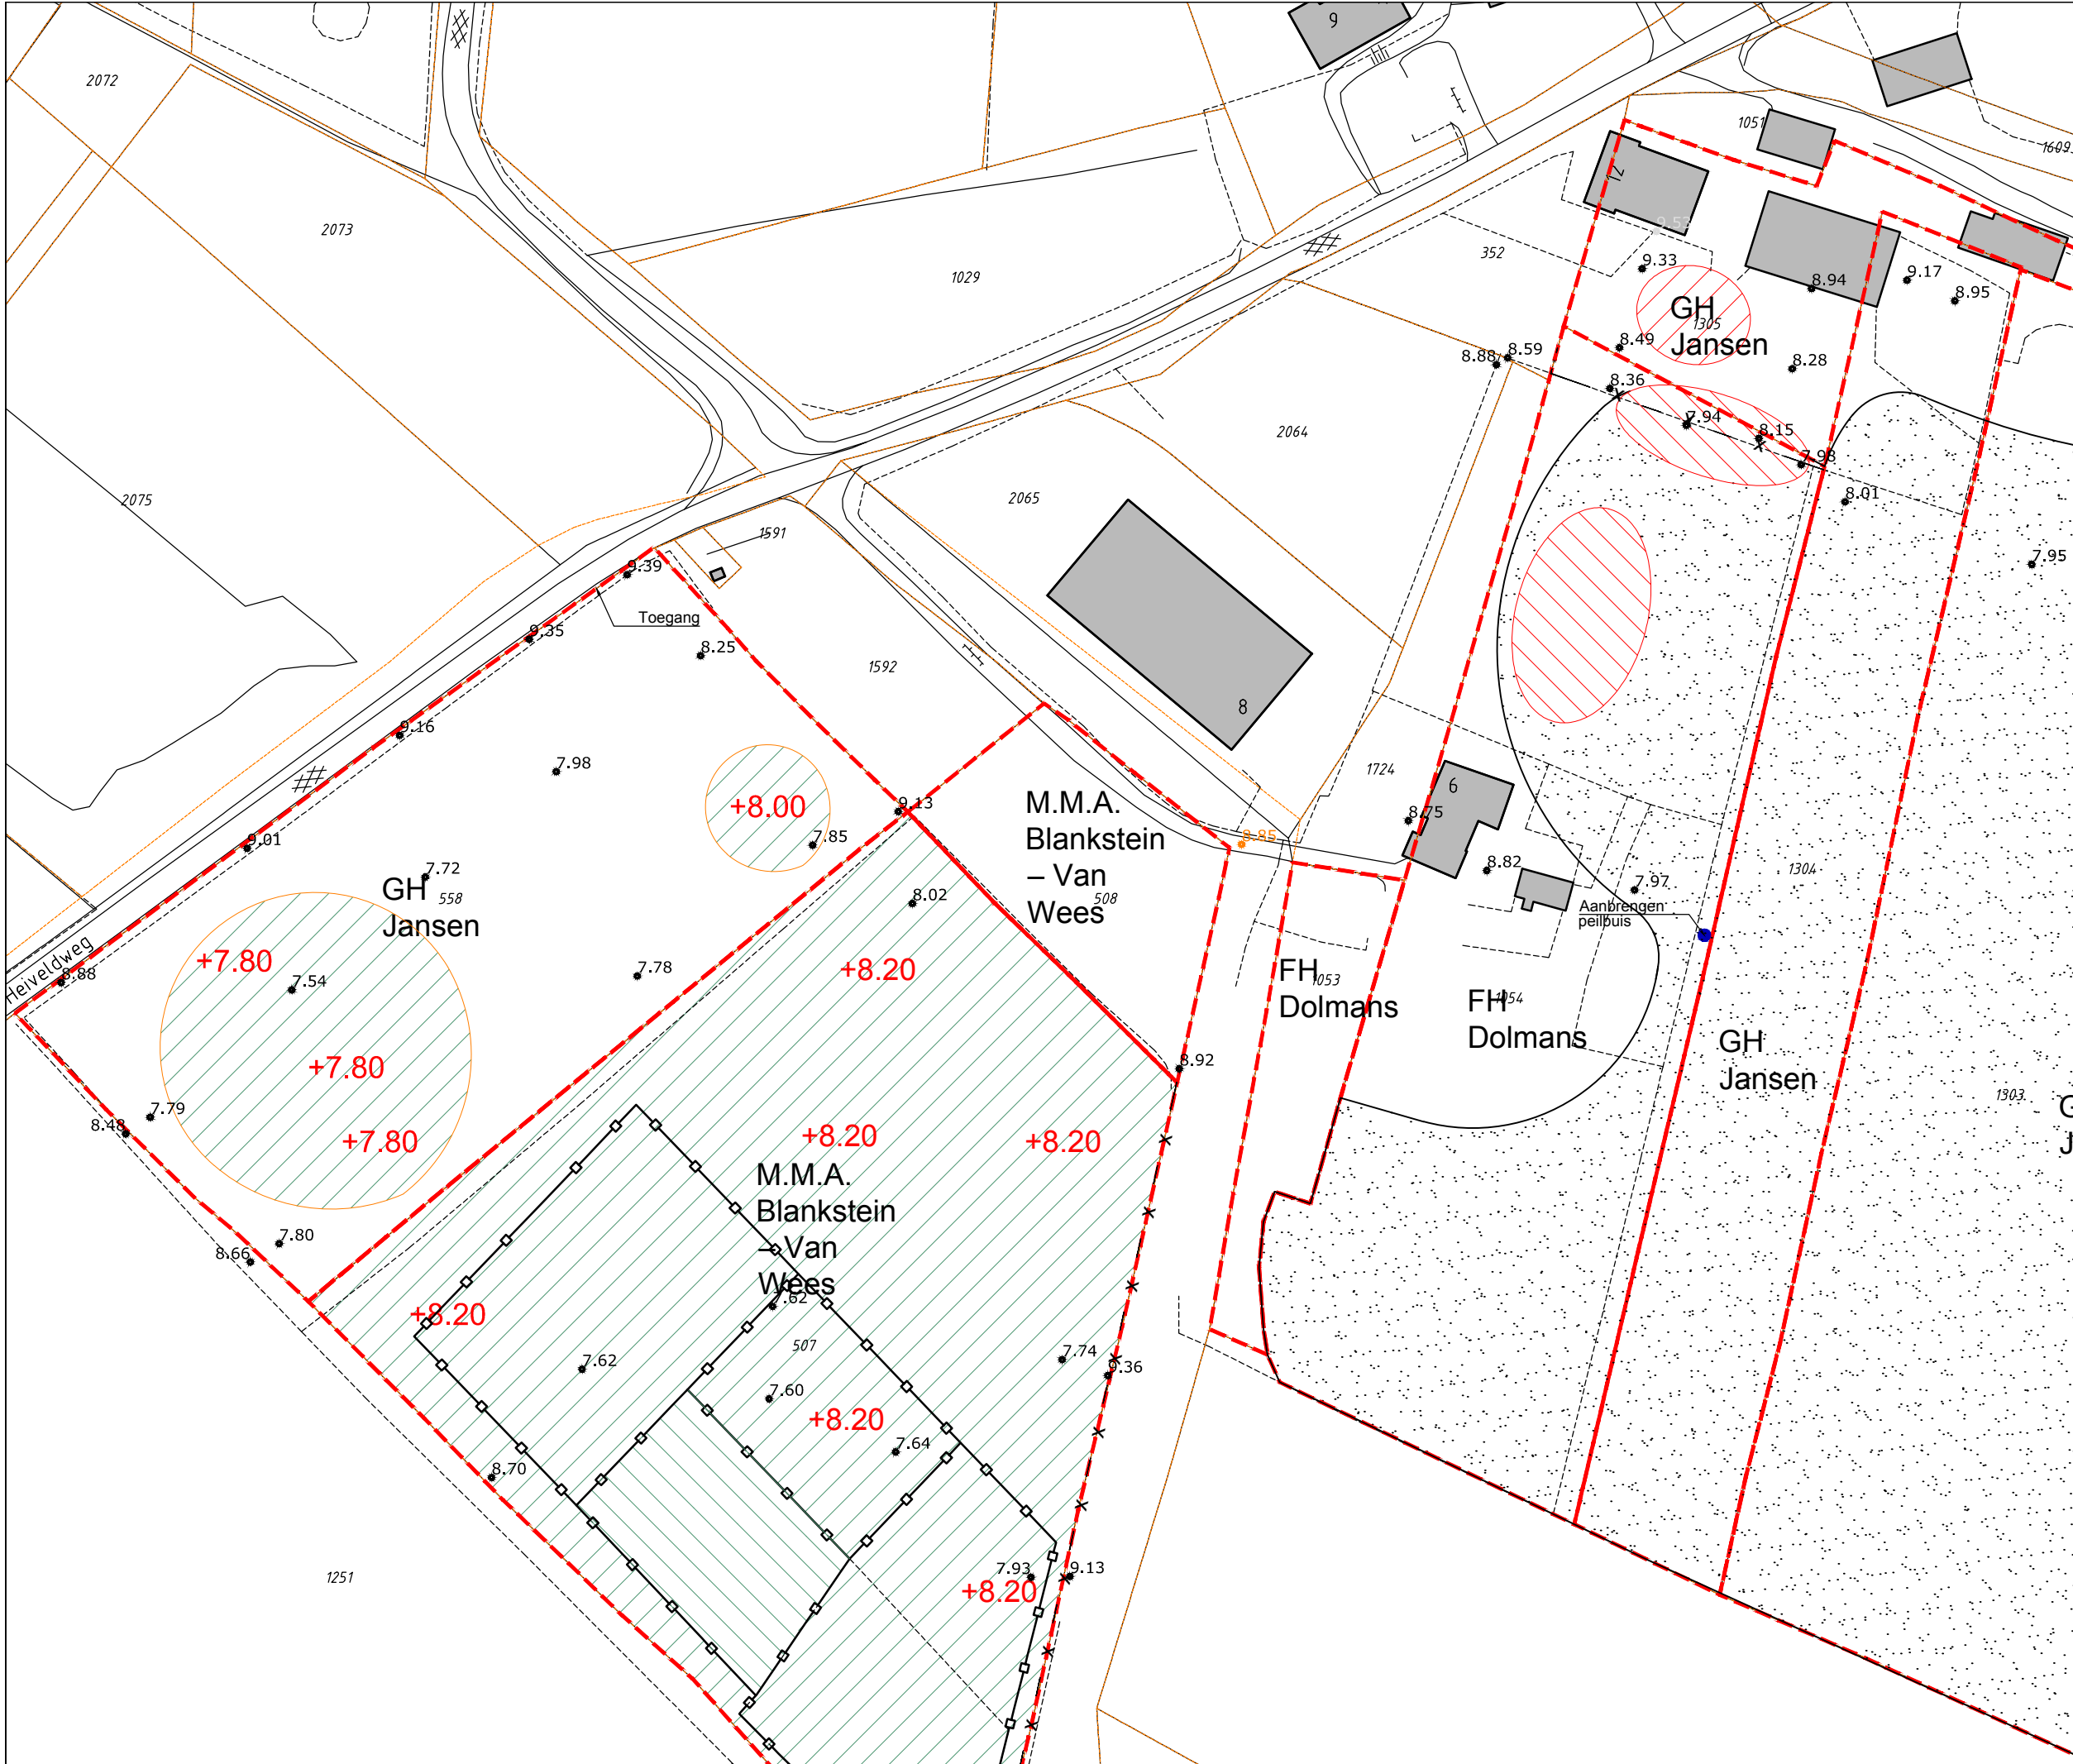
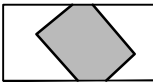
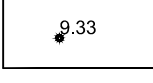
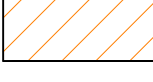


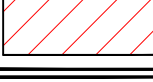

- Werkomschrijving ophoging:**
- Dood spuiten
 - Frezen 0.15m
 - Ophogen tot aangegeven hoogte
 - Spitten max. 0.60m
 - Woelen
 - Cultivateren
 - Egaliseren
 - Zaaïen grasland type: BG 11

- Werkomschrijving ophoging kavel:**
- Dood spuiten
 - Frezen 0.15m
 - Ophogen tot aangegeven hoogte
 - Spitten tot max. 0.60m
 - Woelen
 - Cultivateren
 - Egaliseren
 - Zaaïen grasland type: BG 11

Verklaring

-  Woning
-  Kadastrale grens perceel eigenaar
-  Ingemeten hoogtemaat
-  Ophogen, nieuwe hoogte staat in tekening weergegeven
-  Ophogen kavel G.H. Jansen



Maatregelenkaart

Haterste en Overasseltse Vennen

Opdrachtgever: Waterschap Rivierenland
GH Jansen

Tekeningnr: 5.1
Schaal: 1:1000



Eelerwoude
Kleurt het landelijk gebied

Projectnr.: 4704
Opnamedatum: 11-03-2013
Datum: Definitief3
Versie: A3
Formaat: werktek./acad/
Bestand: MaatregelenD3
Getekend: RZ
Voor akkoord: NN