

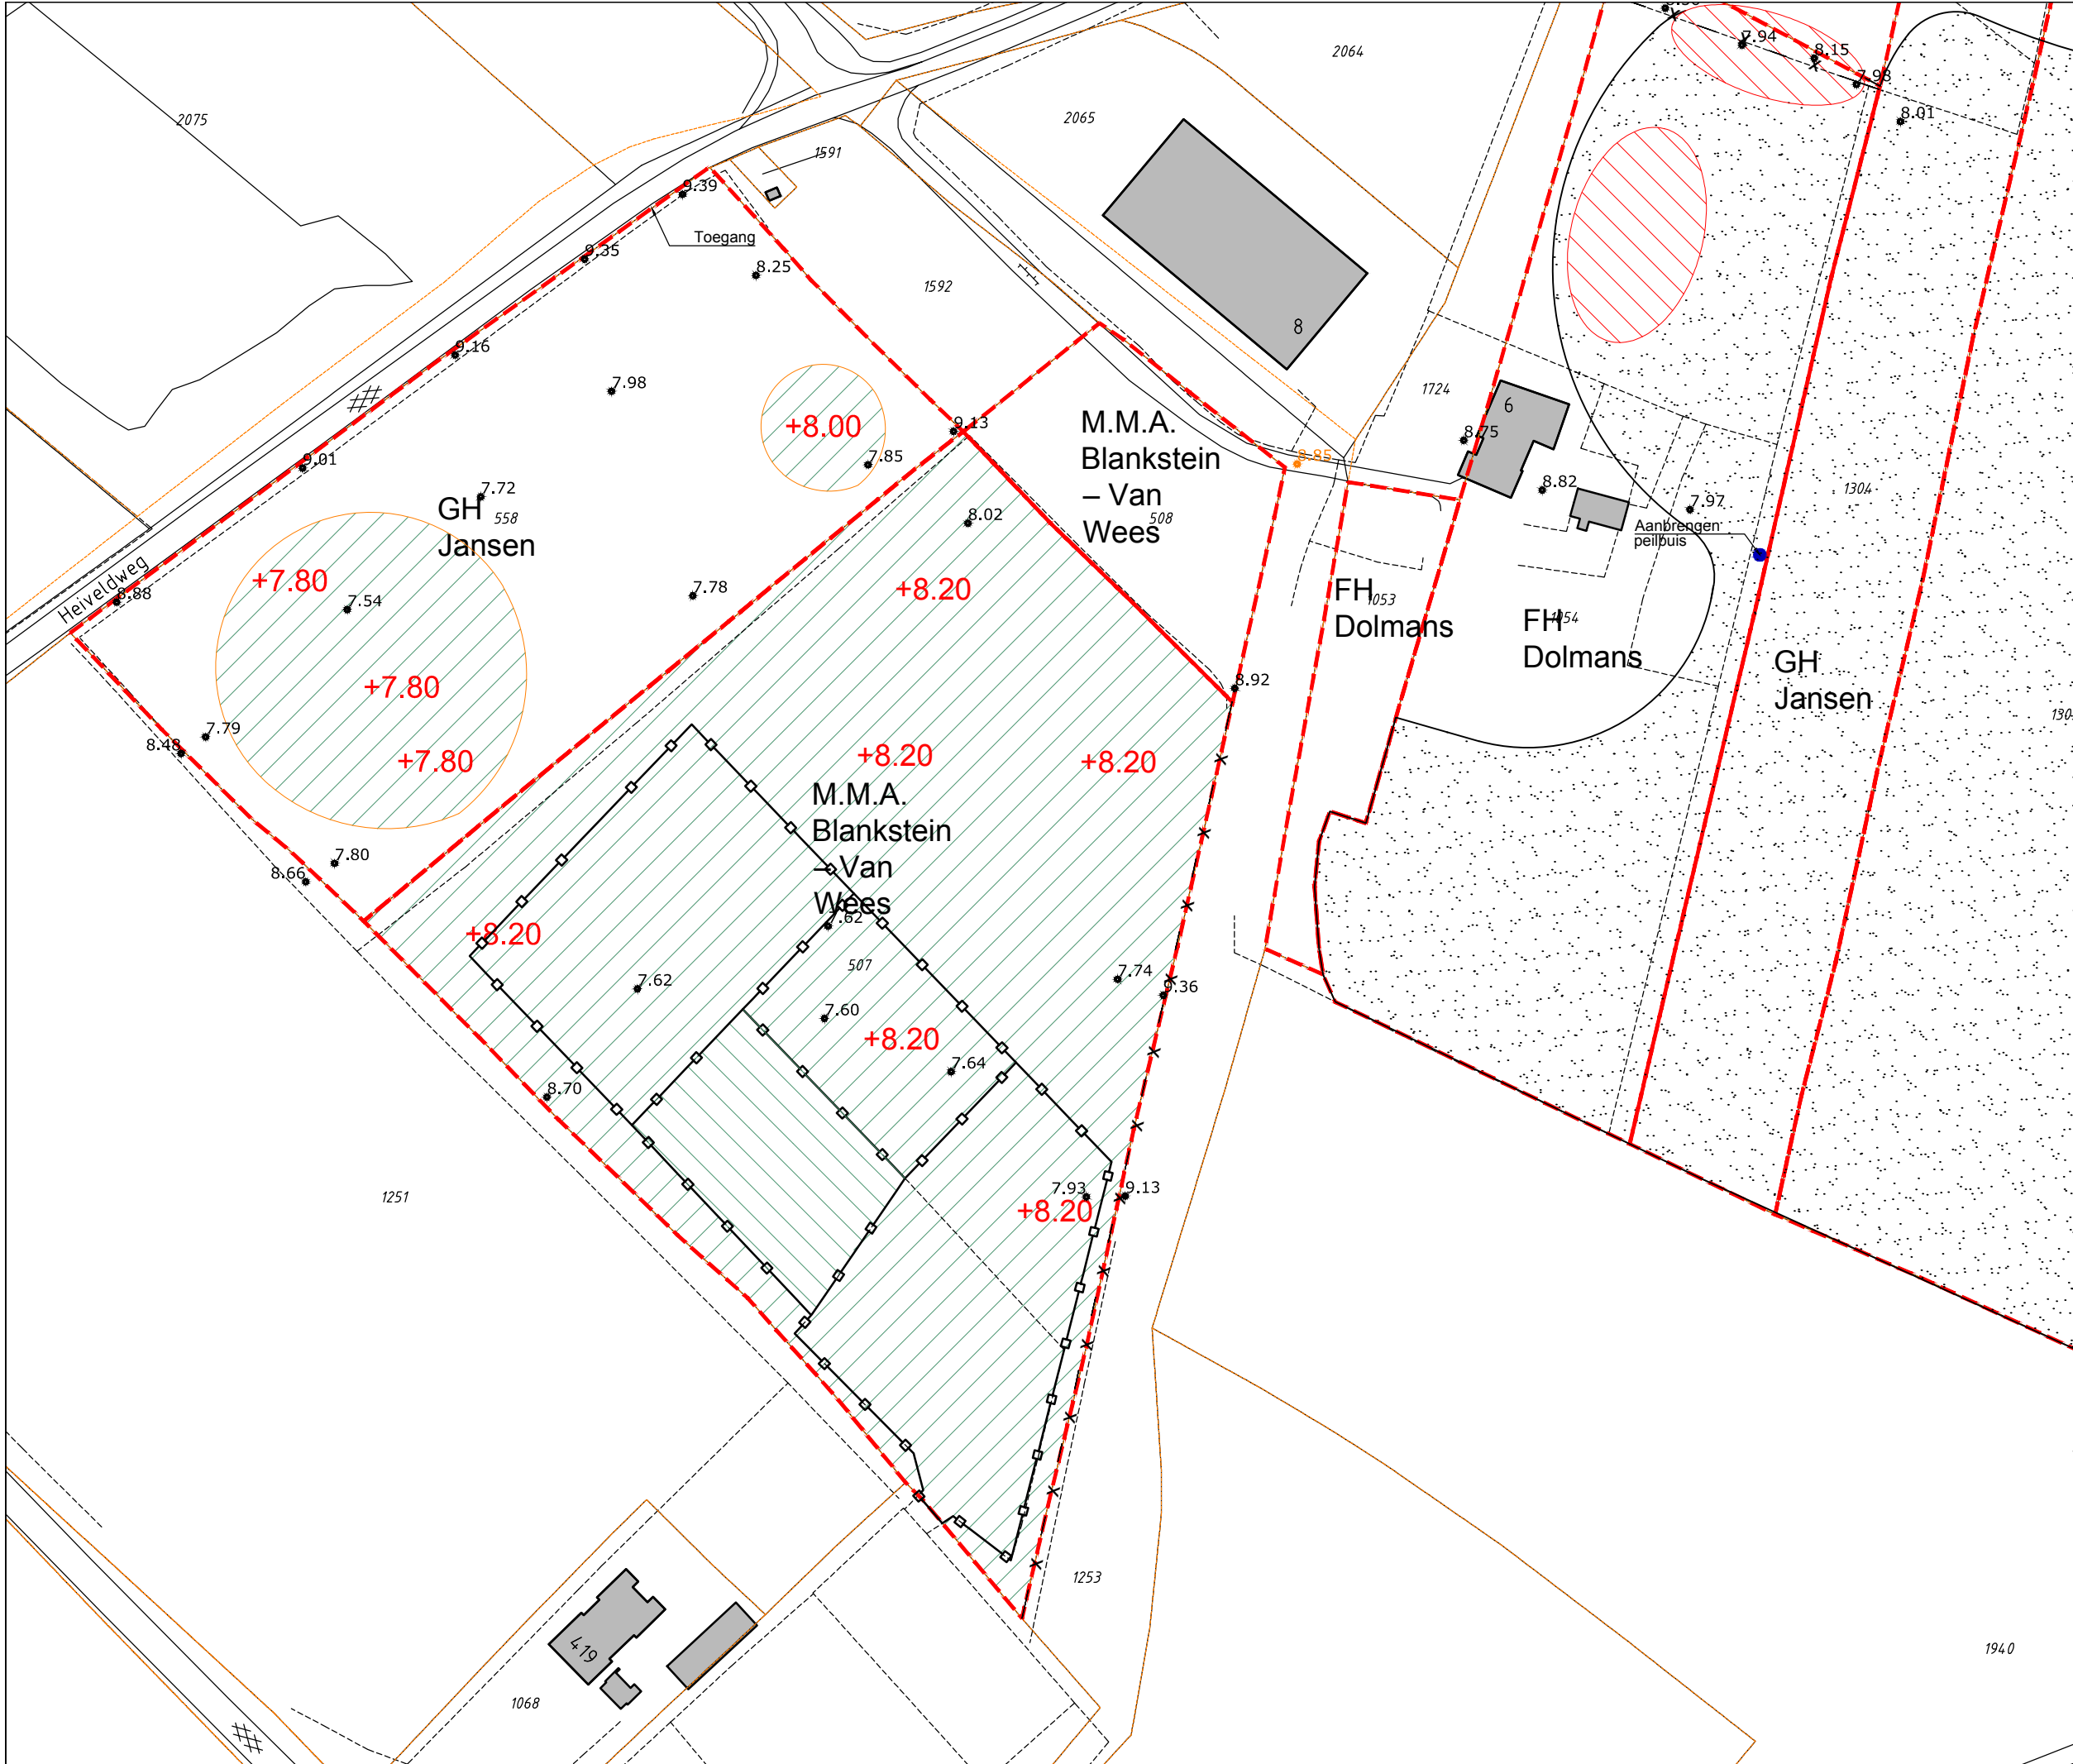
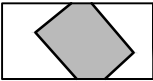
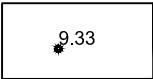


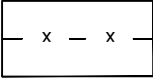

- Werkomschrijving ophoging:**
- Dood spuiten
 - Frezen 0.15m
 - Ophogen tot max. +8.20m
 - Spitten max. 0.60m
 - Woelen
 - Cultivateren
 - Egaliseren
 - Gehele weide inzaaien horse master
- Werkomschrijving ophoging gording:**
- Verwijderen gording + palen (in depot zetten)
 - Herplaatsen gording + palen
- Werkomschrijving paardenbak:**
- Afgraven zeezand met 0.20m
 - Ophogen 0.40m met grof zand
 - Afwerken met uitgegraven zeezand
 - Aanbrengen toplaag, 0.20m zeezand

Verklaring

-  Woning
-  Kadastrale grens perceel eigenaar
-  Ingemeten hoogtemaat
-  Afgraven 0.20m zeezand, 0.40m ophogen met te leveren grof zand afwerken met afgegraven zeezand 0.20m Overlagen met 0.20m te leveren zeezand
-  Ophogen, nieuwe hoogte staat in tekening weergegeven
-  Aanbrengen gas met palen tegen honden
-  Herplaatsen gording + palen h.o.h. 2.50m

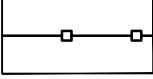

Maatregelenkaart 5.2

Haterste en Overasseltse Vennen

Opdrachtgever: Waterschap Rivierenland
Blankstein - Van Wees

Tekeningnr: 5.2
Schaal: 1:1000



Projectnr.: 4704
Opnamedatum: 11-03-2013
Datum: Definitief3
Versie: A3
Formaat: werktek./acad/
Bestand: MaatregelenD3
Getekend: RZ
Voor akkoord: NN