


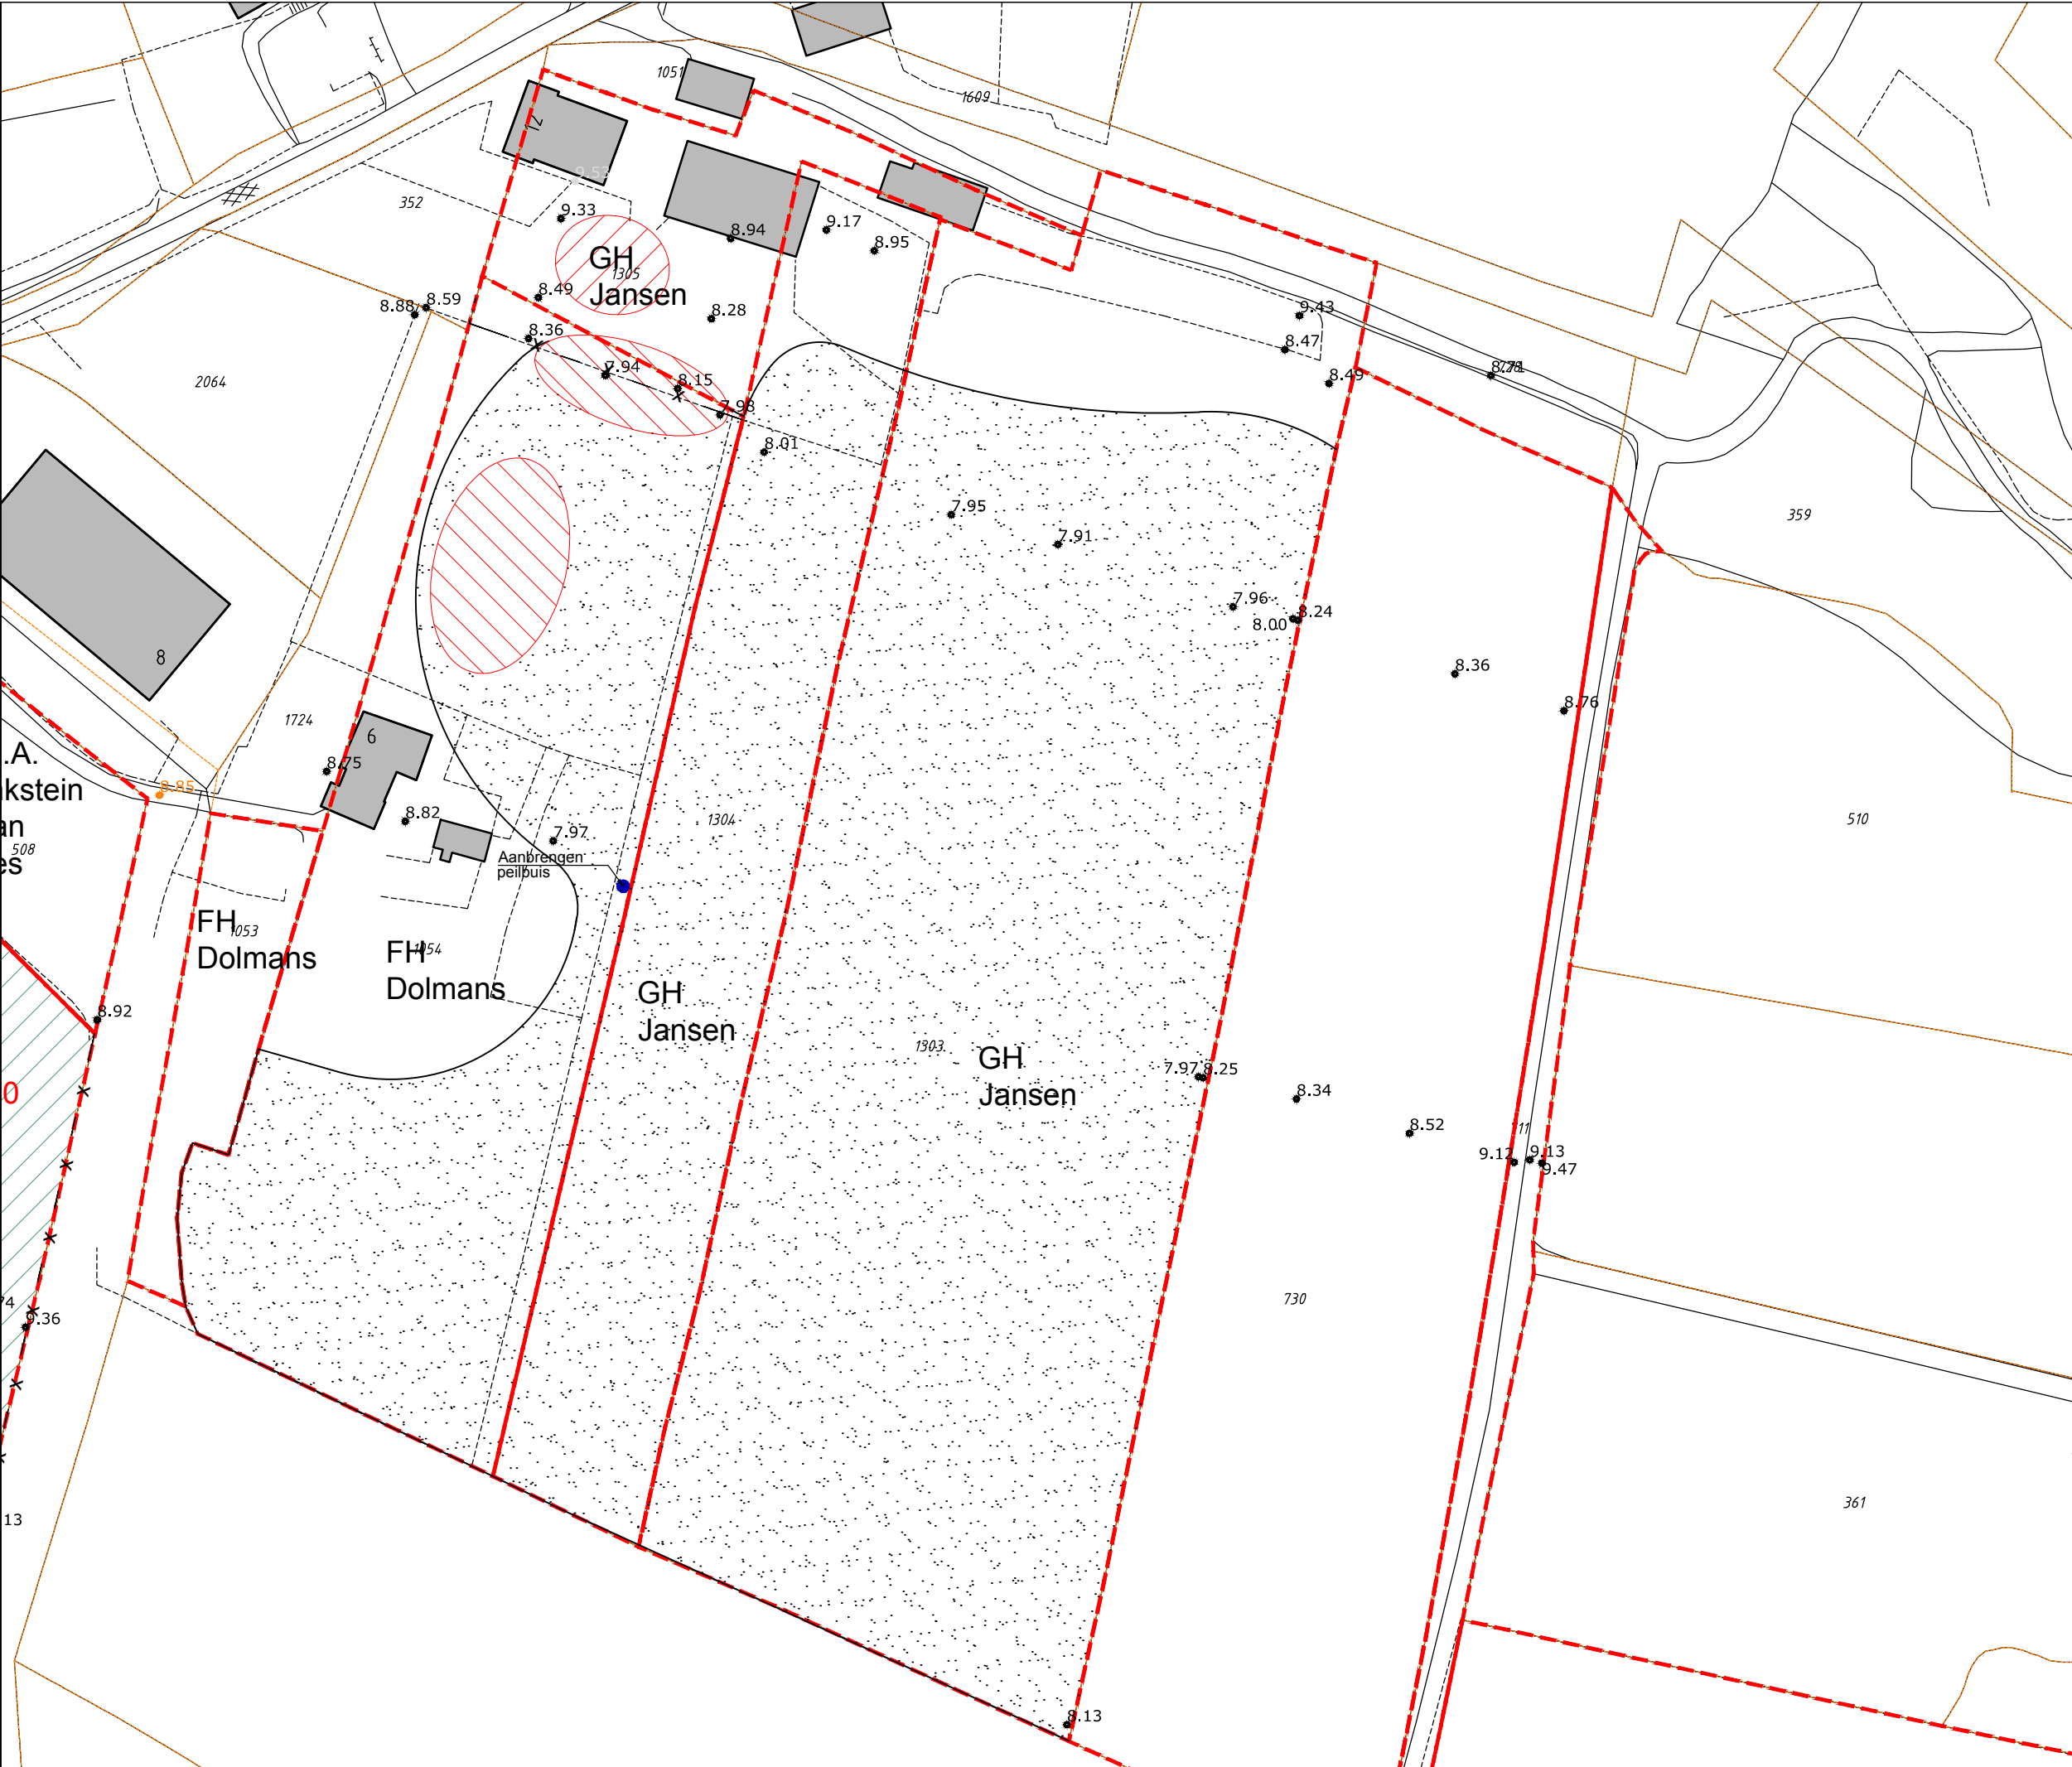


Werkomschrijving ophoging:

- Dood spuiten
- Frezen 0.15m
- Aanbrengen grond ca. 50m³
- Spitten max. 0.60m
- Woelen
- Cultiveren
- Egaliseren
- Zaaien grasland type: BG 11

Werkomschrijving raster:

- Verwijderen raster
- Herplaatsen raster op opgehoogde deel


Verklaring

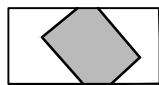


Woning




Kadastrale grens
perceel eigenaar

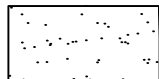


Vooralsnog geen maatregelen

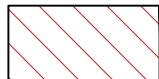

Ophogen, ter plaatse bepalen

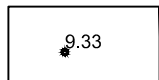

Ingemeten hoogtemaat

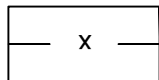

Verwijderen en aanbrengen raster



Aanbrengen peilbuis



Maatregelenkaart

5.3

Haterste en Overasseltse Vennen

Opdrachtgever: Waterschap Rivierenland
FH Dolmans

Tekeningnr: 5.3
Schaal: 1:1000



Projectnr.: 4704
Opnamedatum: 11-03-2013
Datum: Definitief3
Versie: A3
Formaat: werktek./acad/
Bestand: MaatregelenD3
Getekend: RZ
Voor akkoord: NN