

- Werkomschrijving ophoging:
- Dood spuiten

- Frezen met 0.15m

- Ophogen tot aangegeven hoogte

- Spitten tot max. 0.60m

- Woelen

- Cultivateren


- Egaliseren

- Zaaien grasland type: BG 11
- Werkomschrijving raster:
- Verwijderen raster

- Plaatsen nieuwe raster op opgehoogde deel



Schotbalkstuw

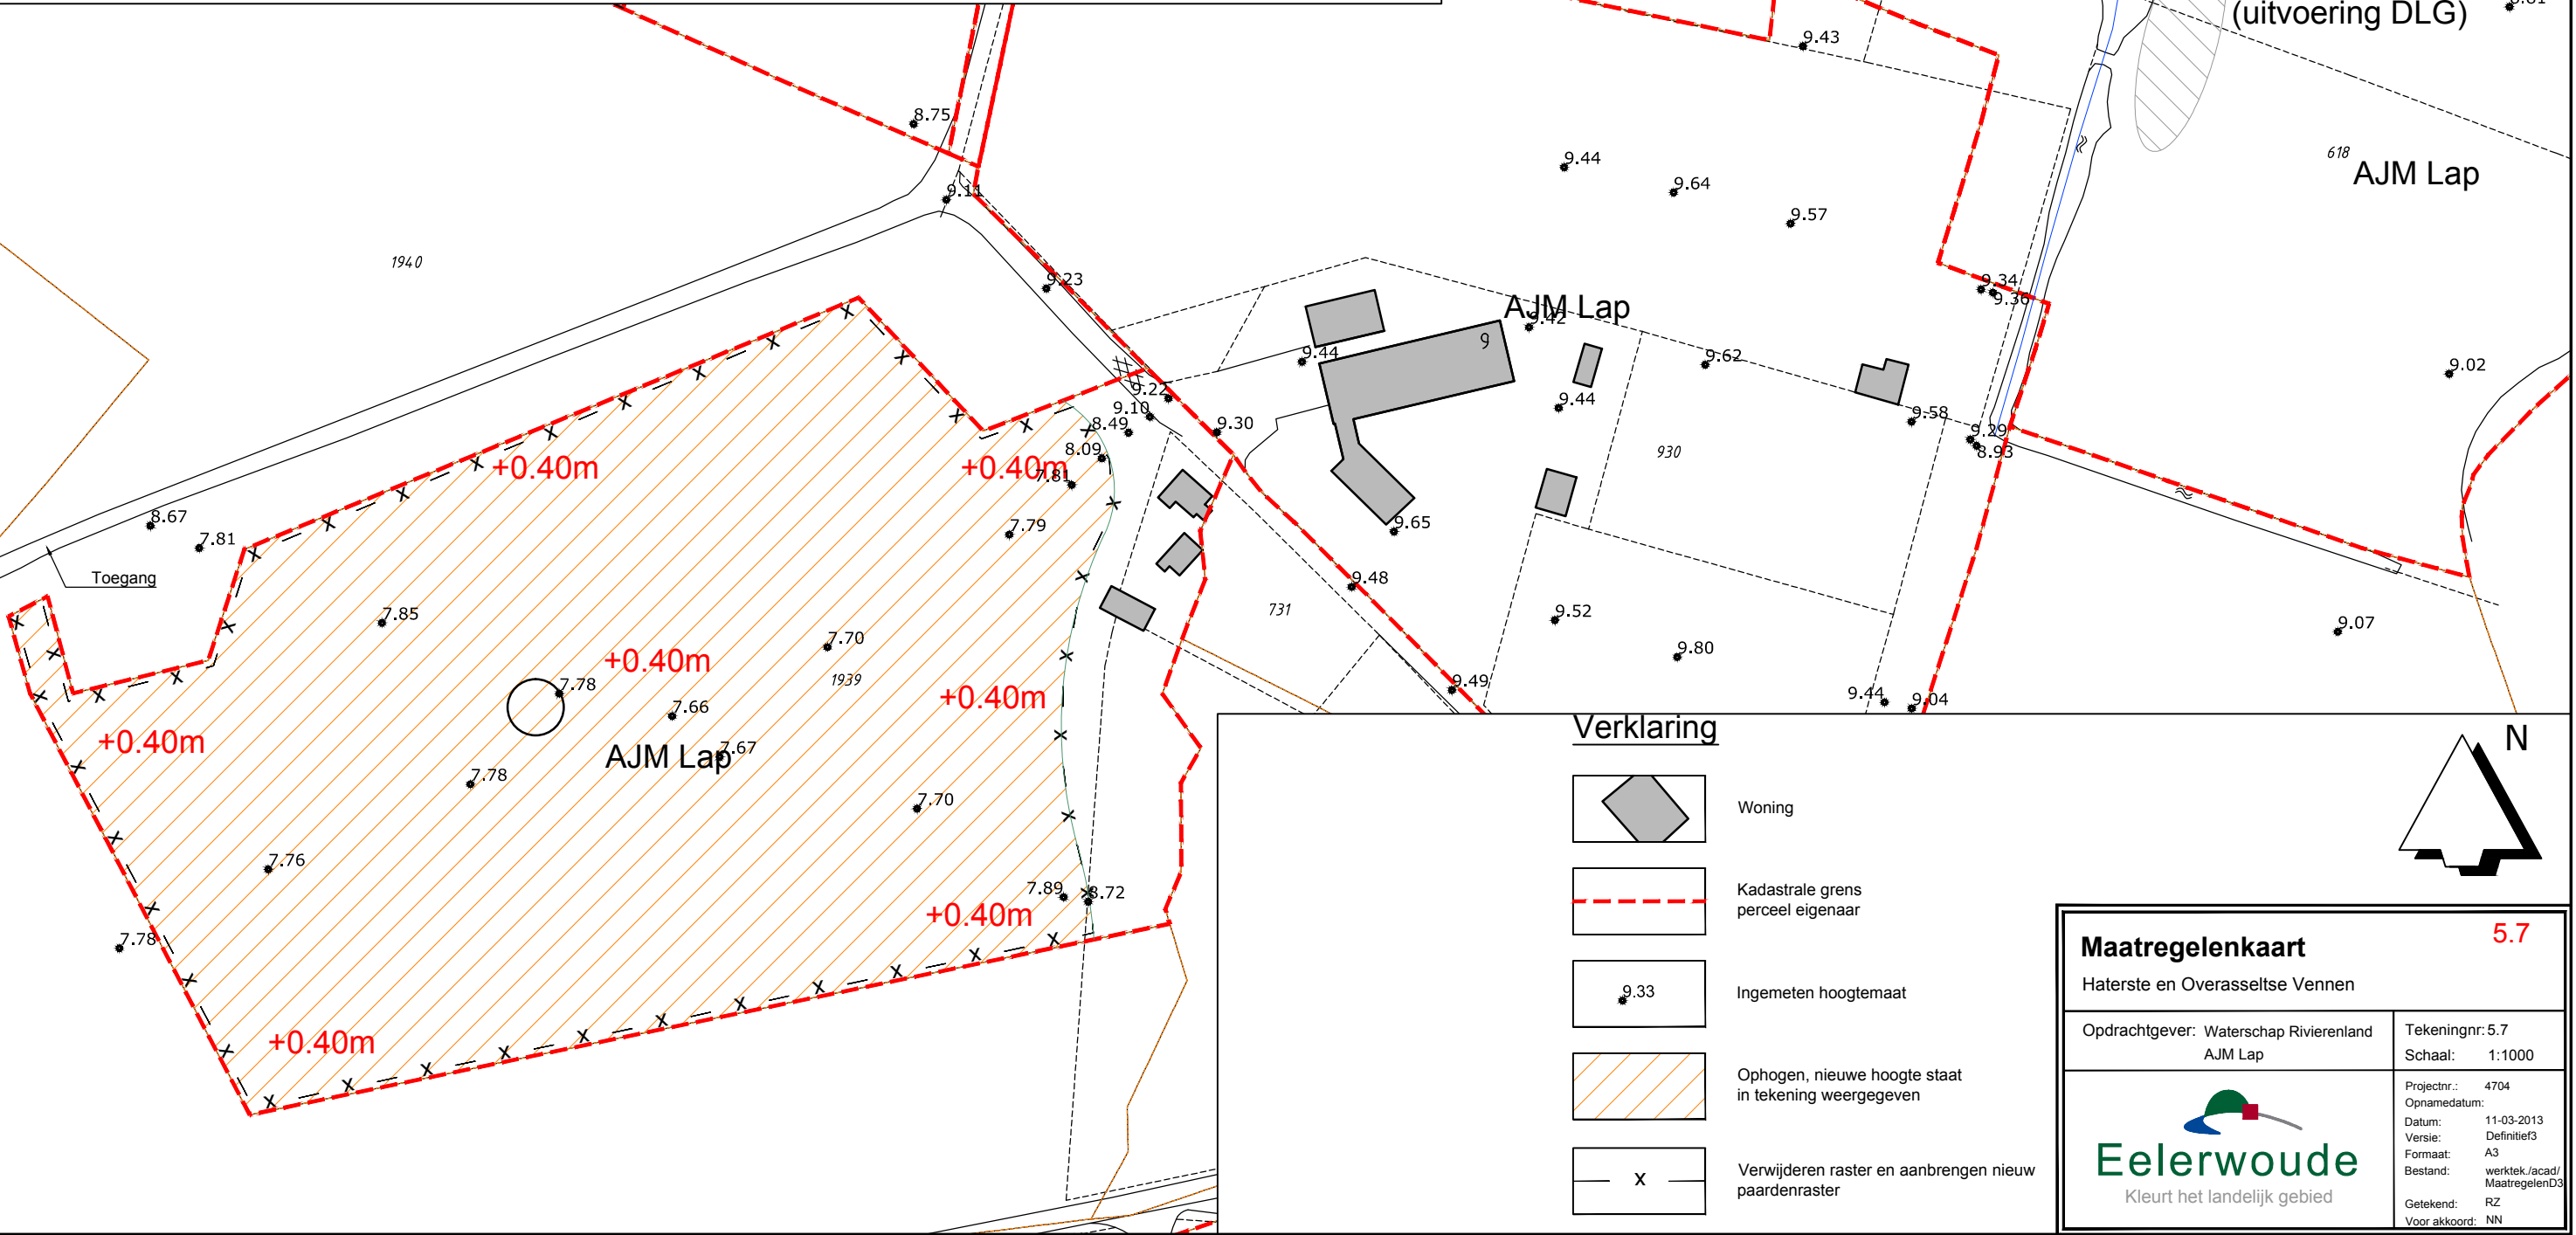

Maatregelenkaart

5.7

Haterste en Overasseltse Vennen

Opdrachtgever: Waterschap Rivierenland
AJM Lap

Tekeningnr: 5.7
Schaal: 1:1000

Eelerwoude

Kleurt het landelijk gebied

Projectnr.: 4704
Opnamedatum: 11-03-2013
Datum: Definitief3
Versie: A3
Formaat: werktek./acad/
Bestand: MaatregelenD3
Getekend: RZ
Voor akkoord: NN