



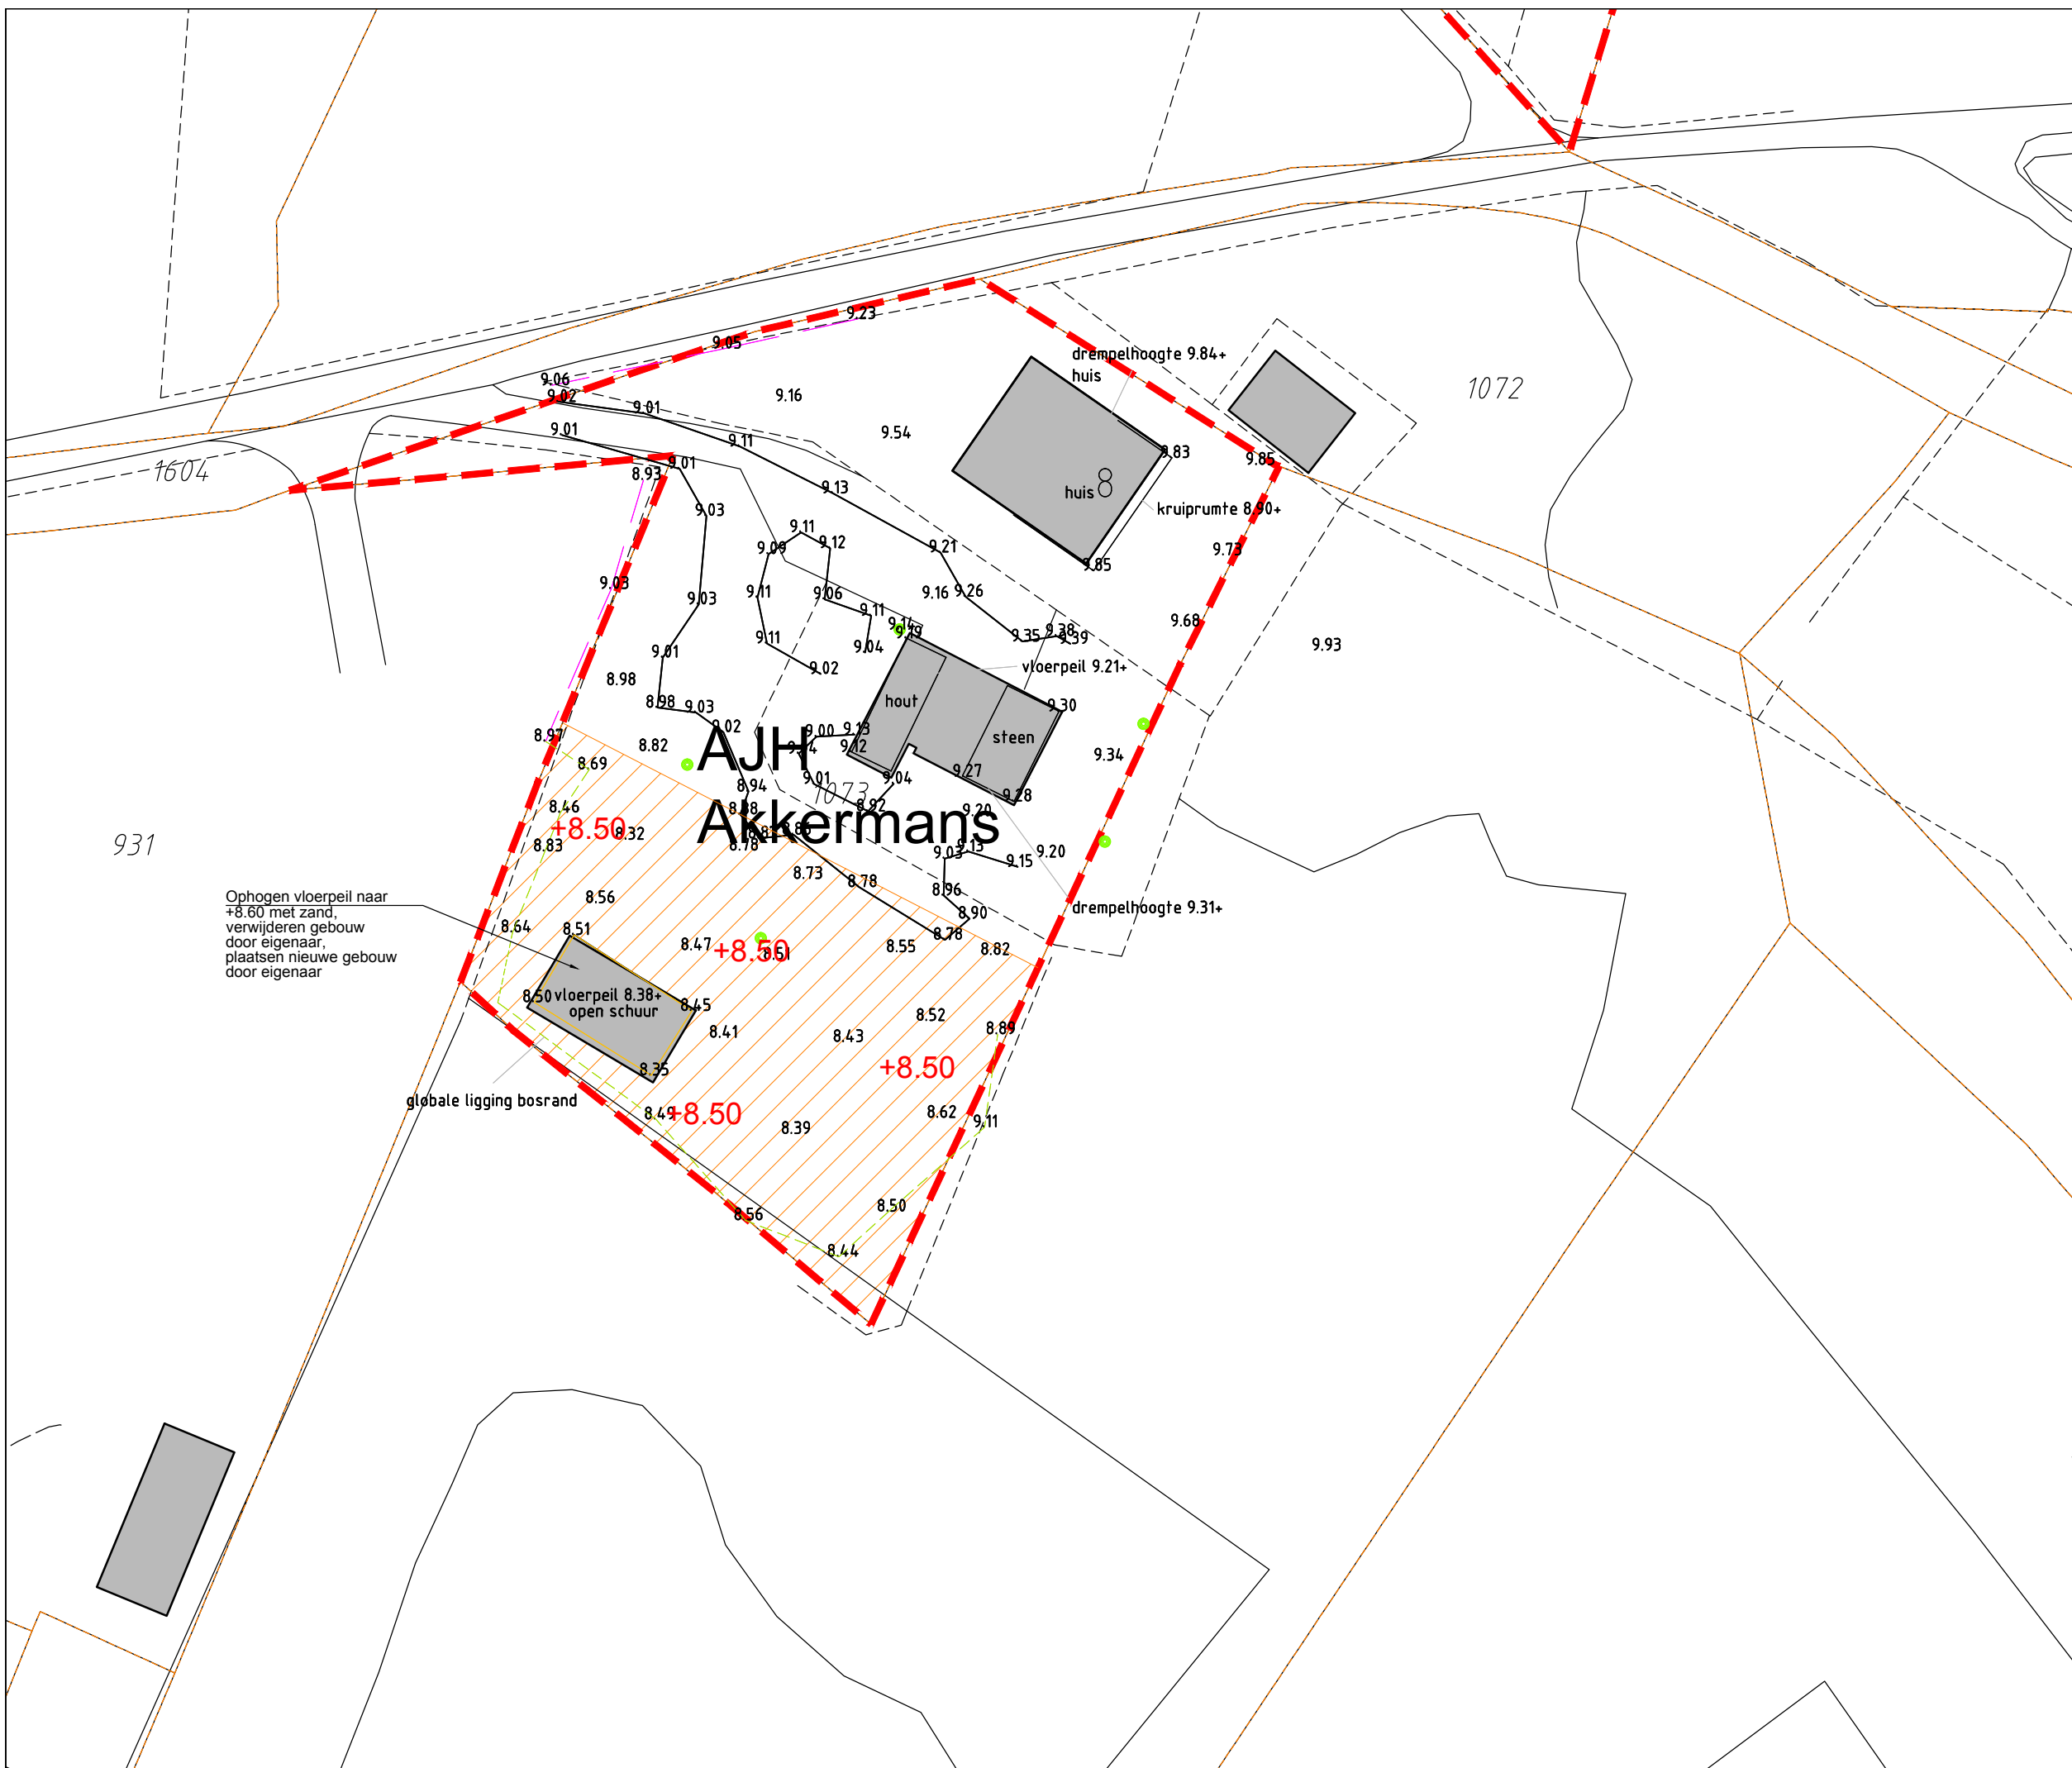

Werkomschrijving ophoging:

- Frezen 0.15m
- Ophogen tot max. +8.50m
- Ophogen vloerpeil +8.60m
- Spitten tot max. 0.40m
- Woelen
- Cultiveren
- Egaliseren
- Afvoeren water naar bosrand
- Inzaaien siergazon


Verklaring

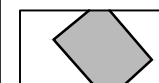

Woning



Kadastrale grens
perceel eigenaar

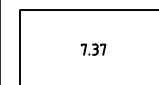

Ingemeten hoogtemaat



Ophogen naar +8.50,
water afvoeren naar bosrand



Maatregelenkaart

Haterste en Overasseltse Vennen

5.9

Opdrachtgever: Waterschap Rivierenland
AJH Akkermans

Tekeningnr: 5.9
Schaal: 1:500



Projectnr.: 4704
Opnamedatum:
Datum: 11-03-2013
Versie: Definitief3
Formaat: A3
Bestand: werktek/acad/
MaatregelenD3
Getekend: RZ
Voor akkoord: NN