



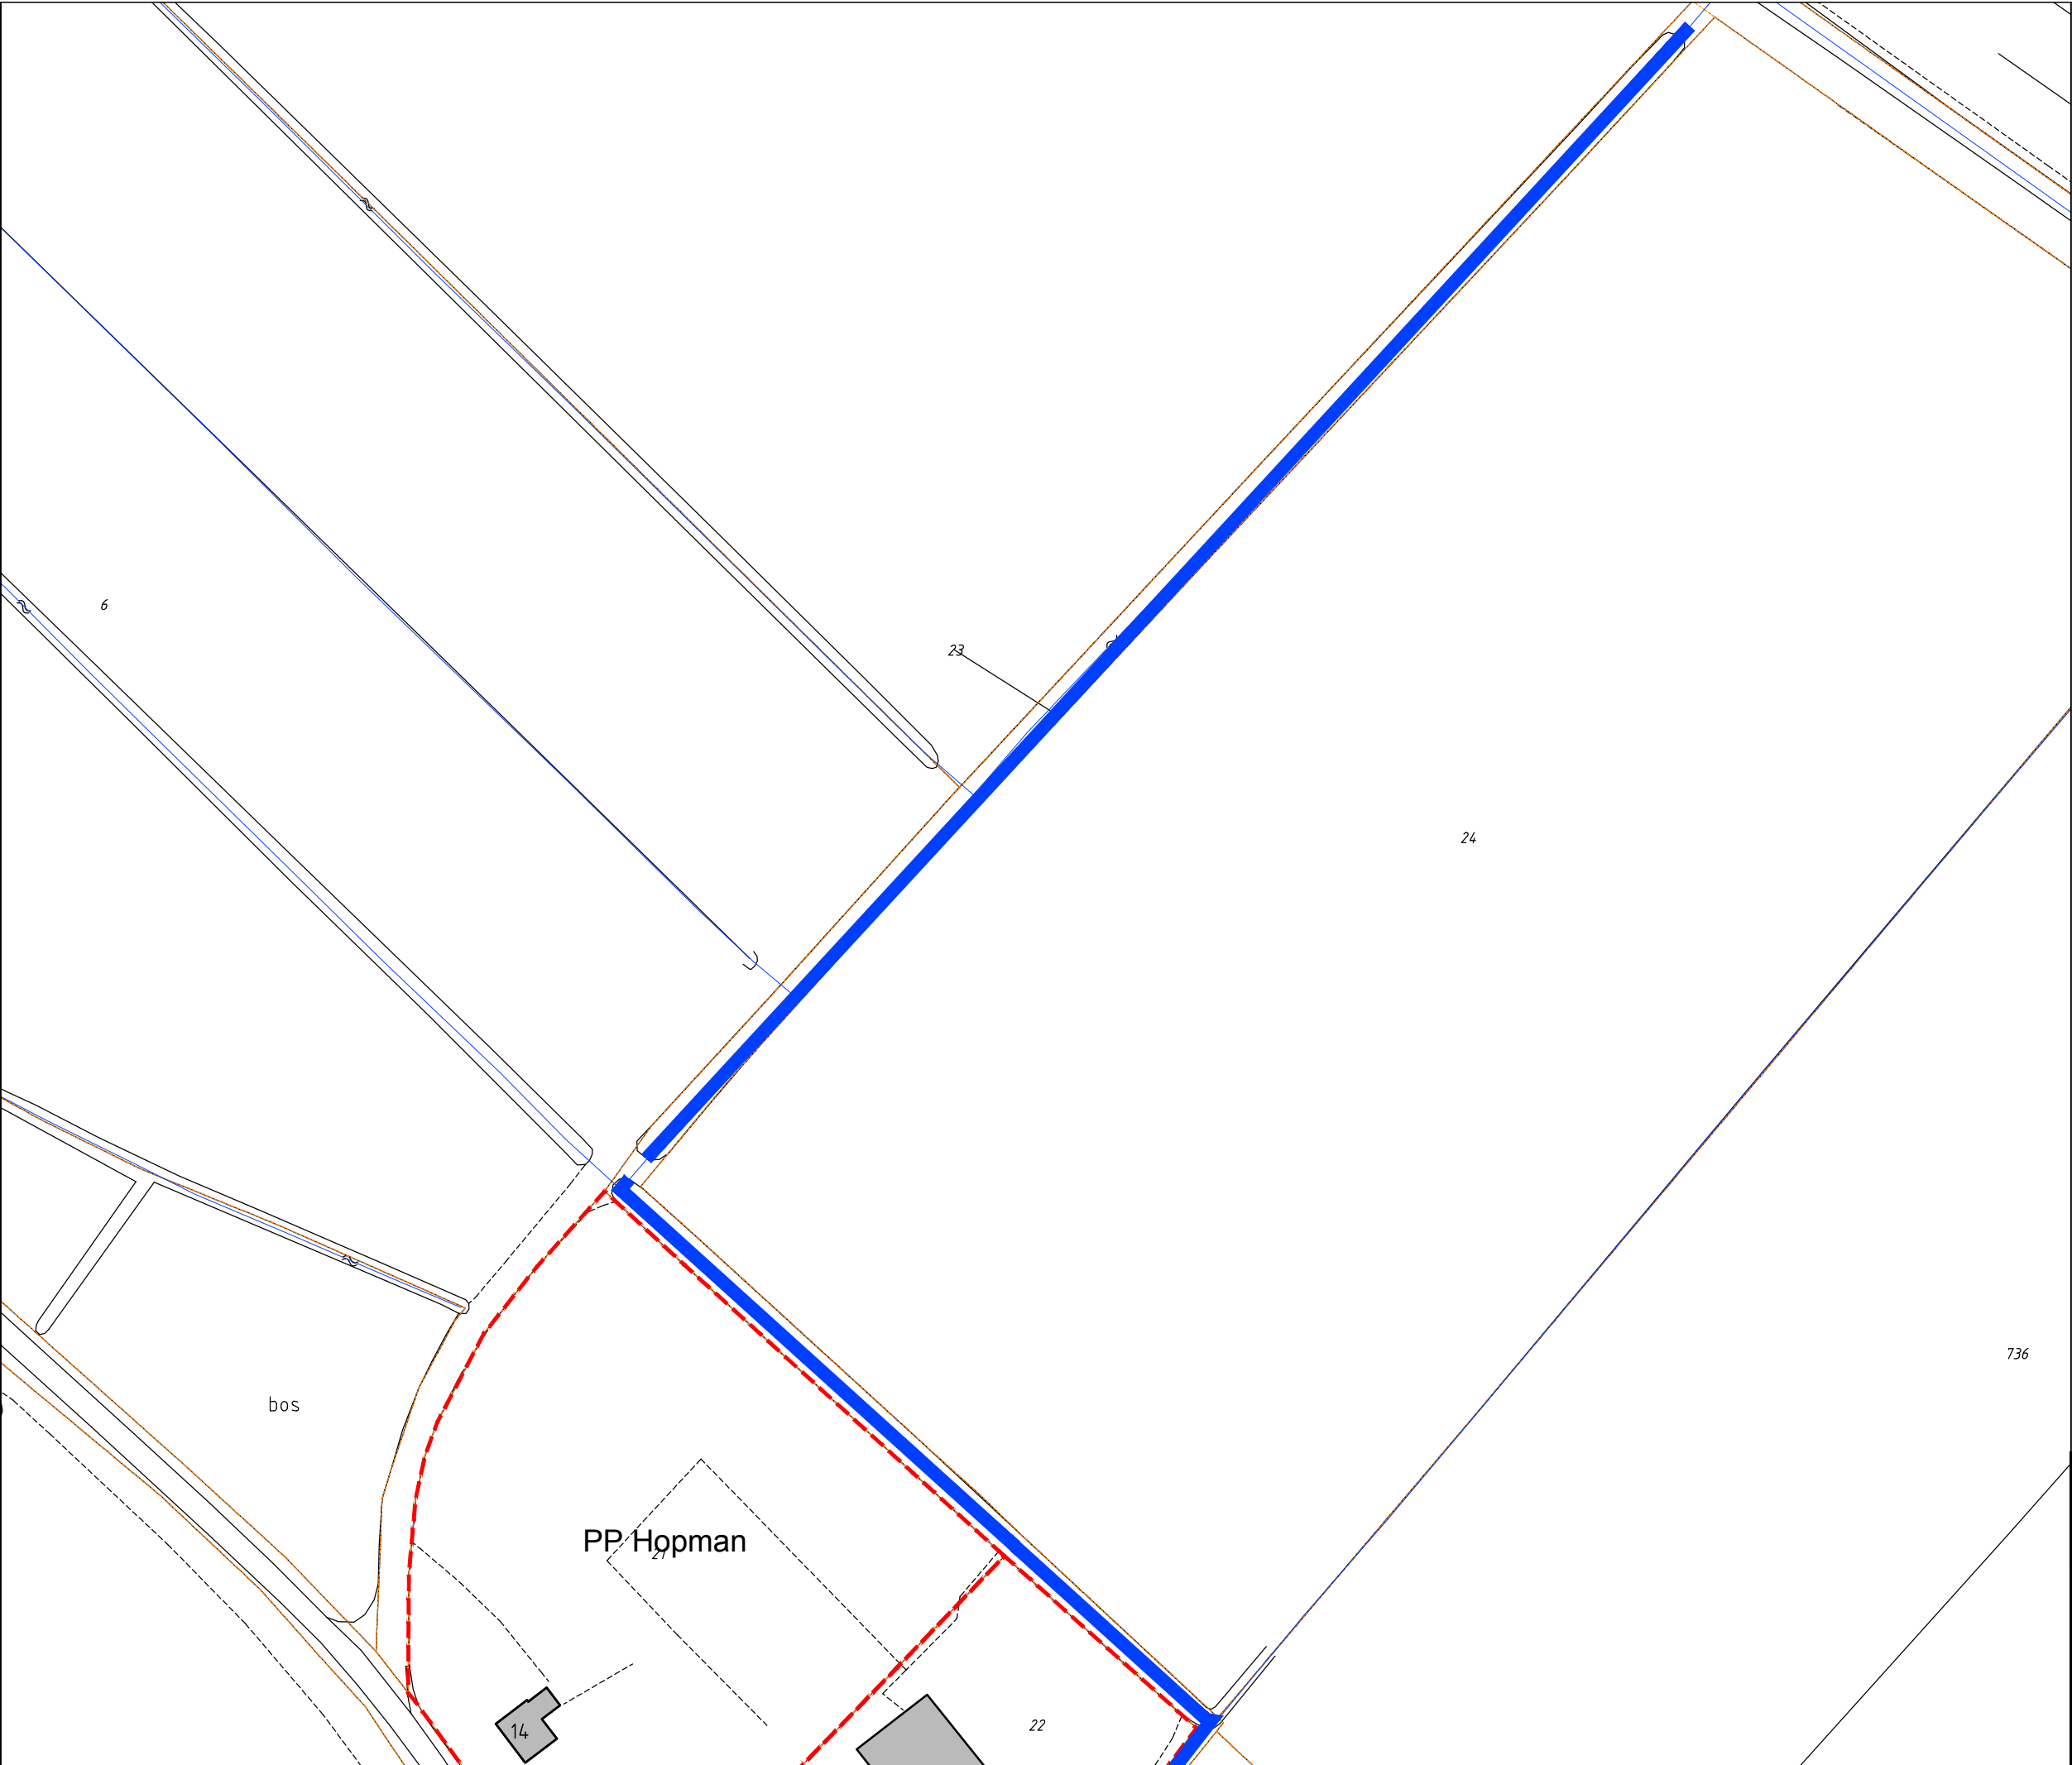

Werkomschrijving opschonen watergang:
- Opschonen watergang
- Vrijgekomen grond verwerken op perceel

Verklaring

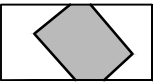

Woning



Kadastrale grens
perceel eigenaar



Opschonen watergang



Maatregelenkaart

8.1

Haterste en Overasseltse Vennen

Opdrachtgever: Waterschap Rivierenland
PP Hopman

Tekeningnr: 8.1
Schaal: 1:1000



Projectnr.: 4704
Opnamedatum: 11-03-2013
Datum: Definitief3
Versie: A3
Formaat: werktek./acad/
Bestand: MaatregelenD3
Getekend: RZ
Voor akkoord: NN