


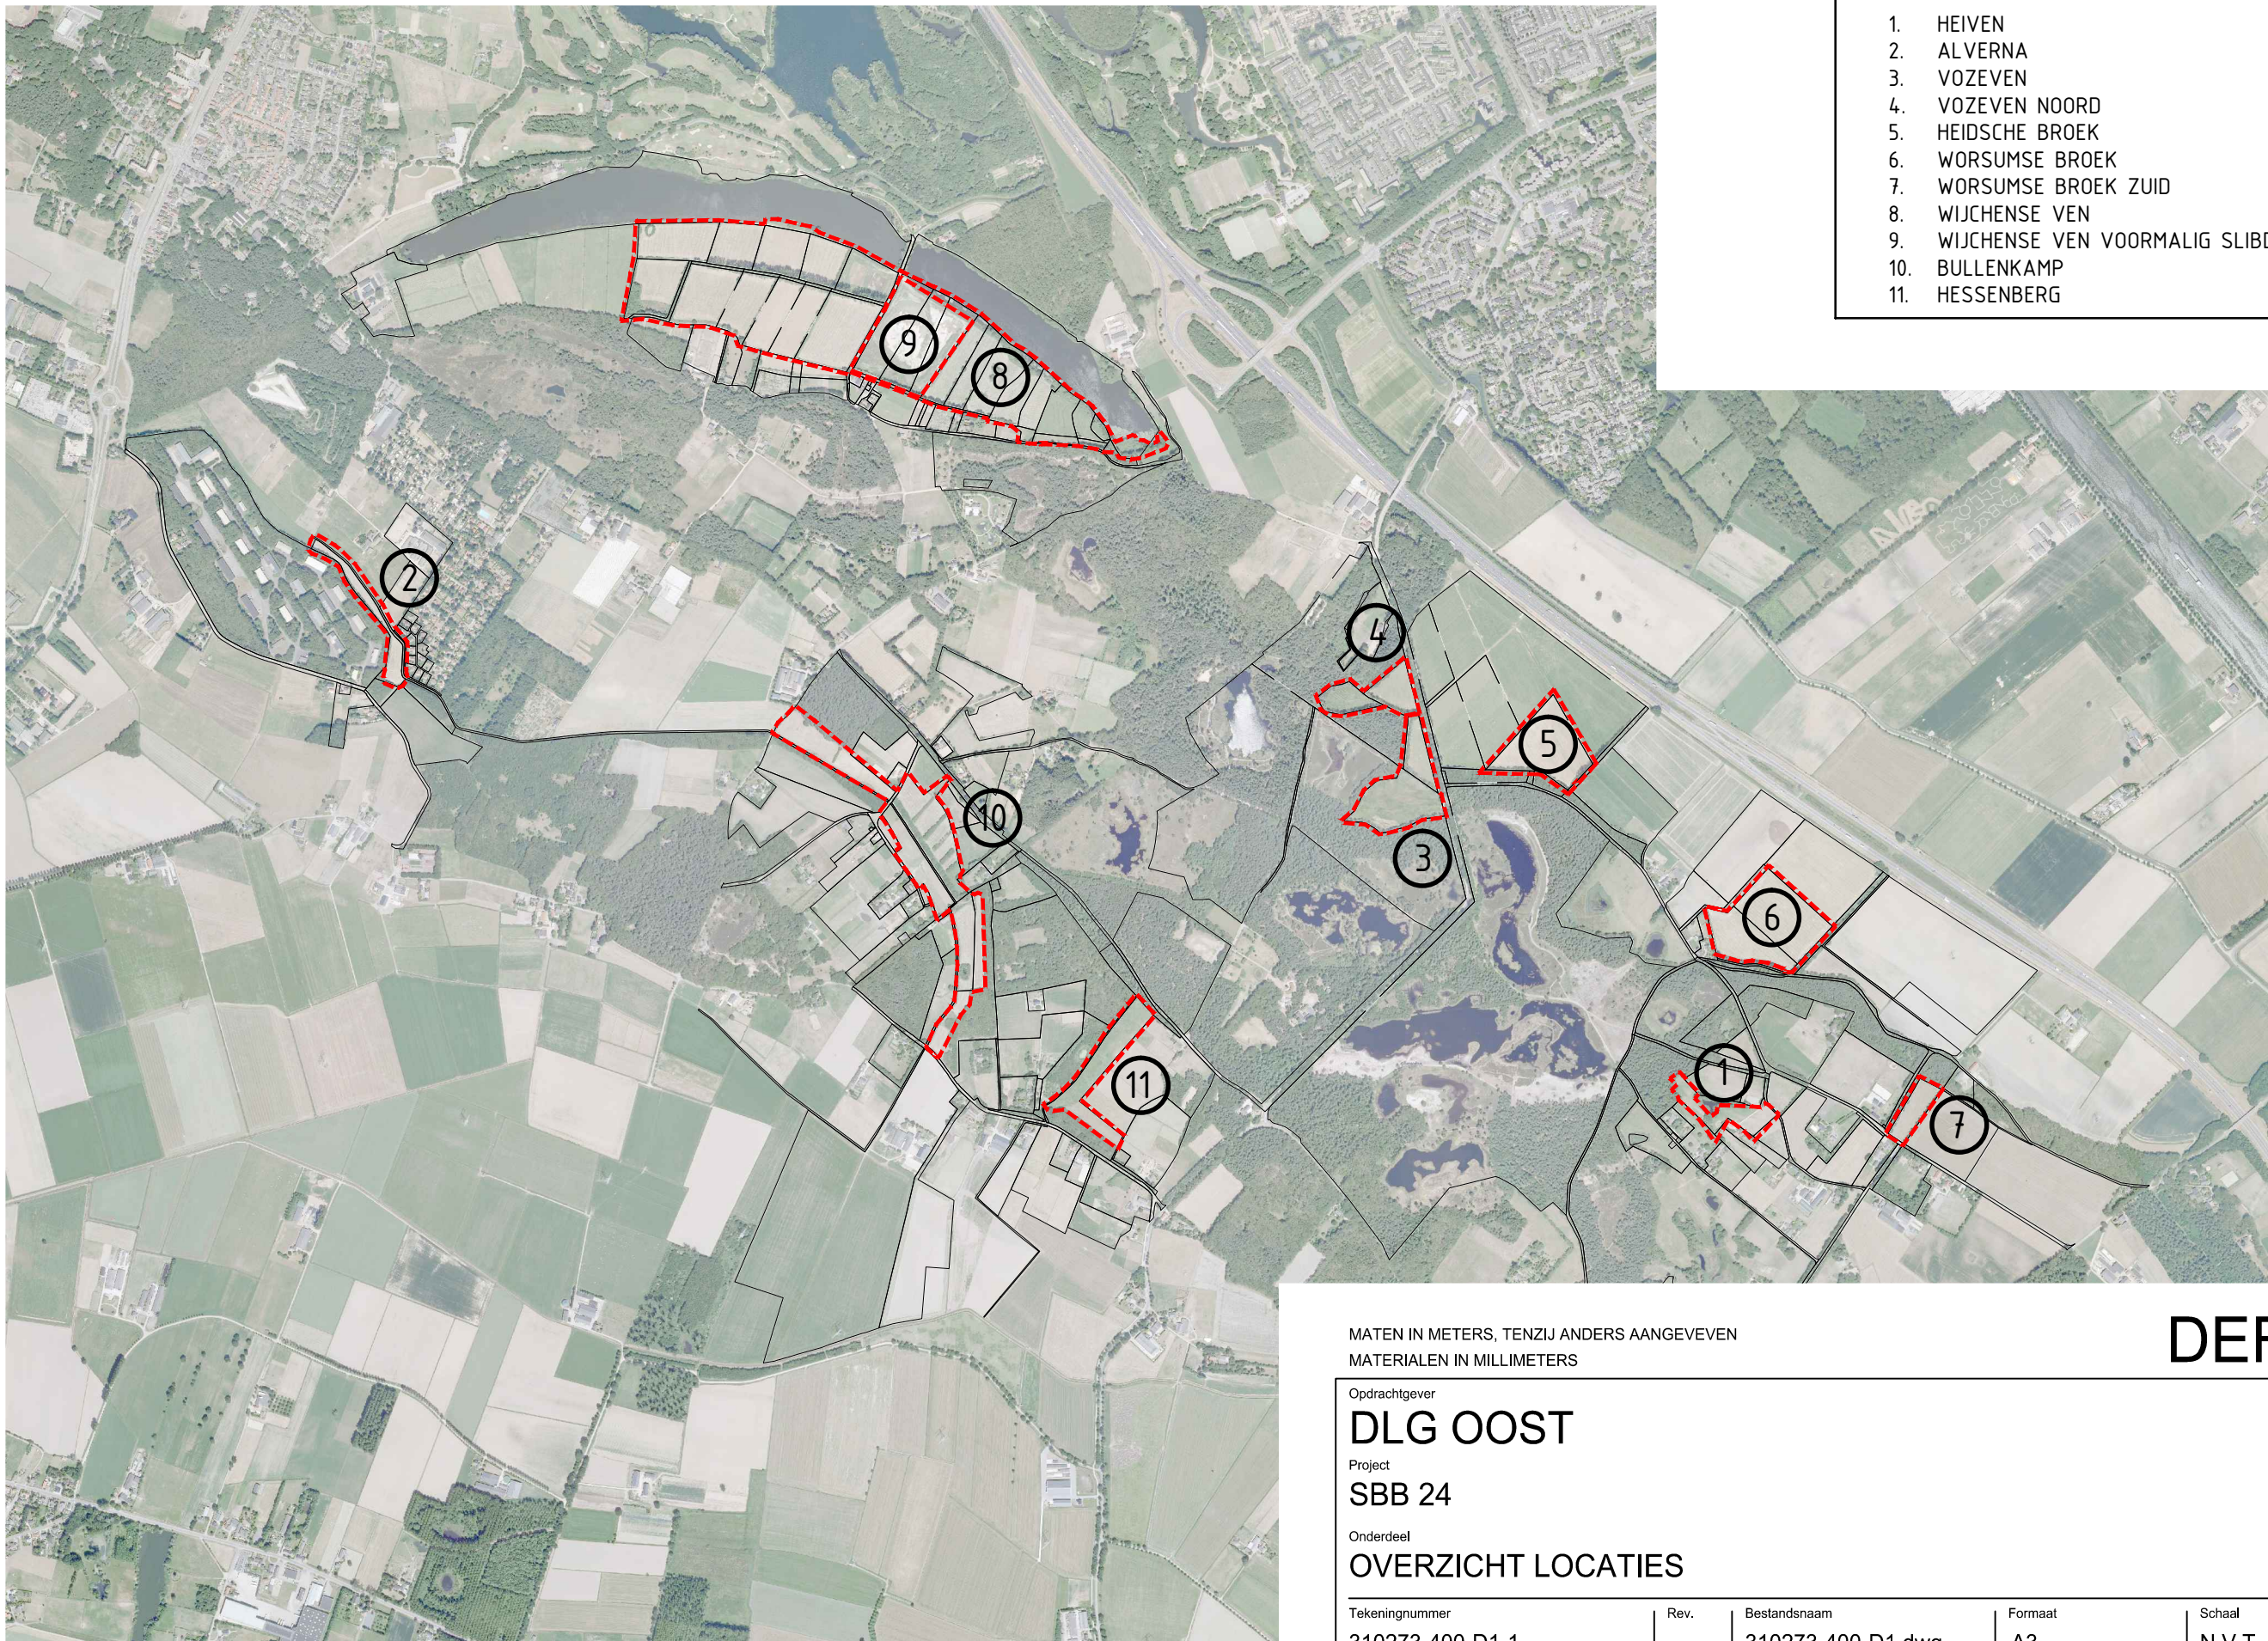

- 1. HEIVEN
- 2. ALVERNA
- 3. VOZEVEN
- 4. VOZEVEN NOORD
- 5. HEIDSCHÉ BROEK
- 6. WORSUMSE BROEK
- 7. WORSUMSE BROEK ZUID
- 8. WIJCHENSE VEN
- 9. WIJCHENSE VEN VOORMALIG SLIBDEPOT
- 10. BULLENKAMP
- 11. HESSENBERG

MATEN IN METERS, TENZIJ ANDERS AANGEVEVEN
MATERIALEN IN MILLIMETERS

DEFINITIEF

Opdrachtgever
DLG OOST
Project
SBB 24



Onderdeel
OVERZICHT LOCATIES

Tekeningnummer	Rev.	Bestandsnaam	Formaat	Schaal	Blad	Aantal
310273-400-D1-1		310273-400-D1.dwg	A3	N.V.T.		
Kantoor	Projectnummer	Besteknummer	Datum van uitgave	Get.	Get.	Acc.
ARNHEM	210273	GM310273-1	11-03-2013	MB	<i>[Signature]</i>	<i>[Signature]</i>