


Legenda

- Aanbrengen humushoudende grond
- Zand voor zandbed
- Straatzand
- Beton onder klinkers fietspad Berkendijkje
- Troittoirband, opsluitband, onder strekken en molgoot op fundering in het beton
- Strek klinkers, Lichtgrijze dikformaat betonstraatsteen (A Gora, Kingstone 210x68x80mm)
- Strek klinkers, bruin-zwart gebakken keiformaat klinker (KK 80 Mastiek)
- Lengtehaag liguster (ligustrum atrovirens)
- Asfalt teerhoudend
- Bestaand dwarsprofiel
- Grondverbetering onder nieuwe HWA riool
- Aanbrengen teelaarde in plantvakken lengtehagen

Opmerkingen

- Maatvoering in meters tenzij aangegeven.
- Voor aanvang werk maatvoering t.o.v bestaand werk controleren.
- Exacte locatie uitleggers (HW en VW) nader in het werk controleren.
- Hoogte maten zijn indicatief aangegeven en dienen in het werk gecontroleerd te worden.
- Hoogte maten in meters t.o.v NAP.
- Exacte locatie inritten in het werk bepalen.

Dwarsprofiel A - A
Rijbroeksedreef

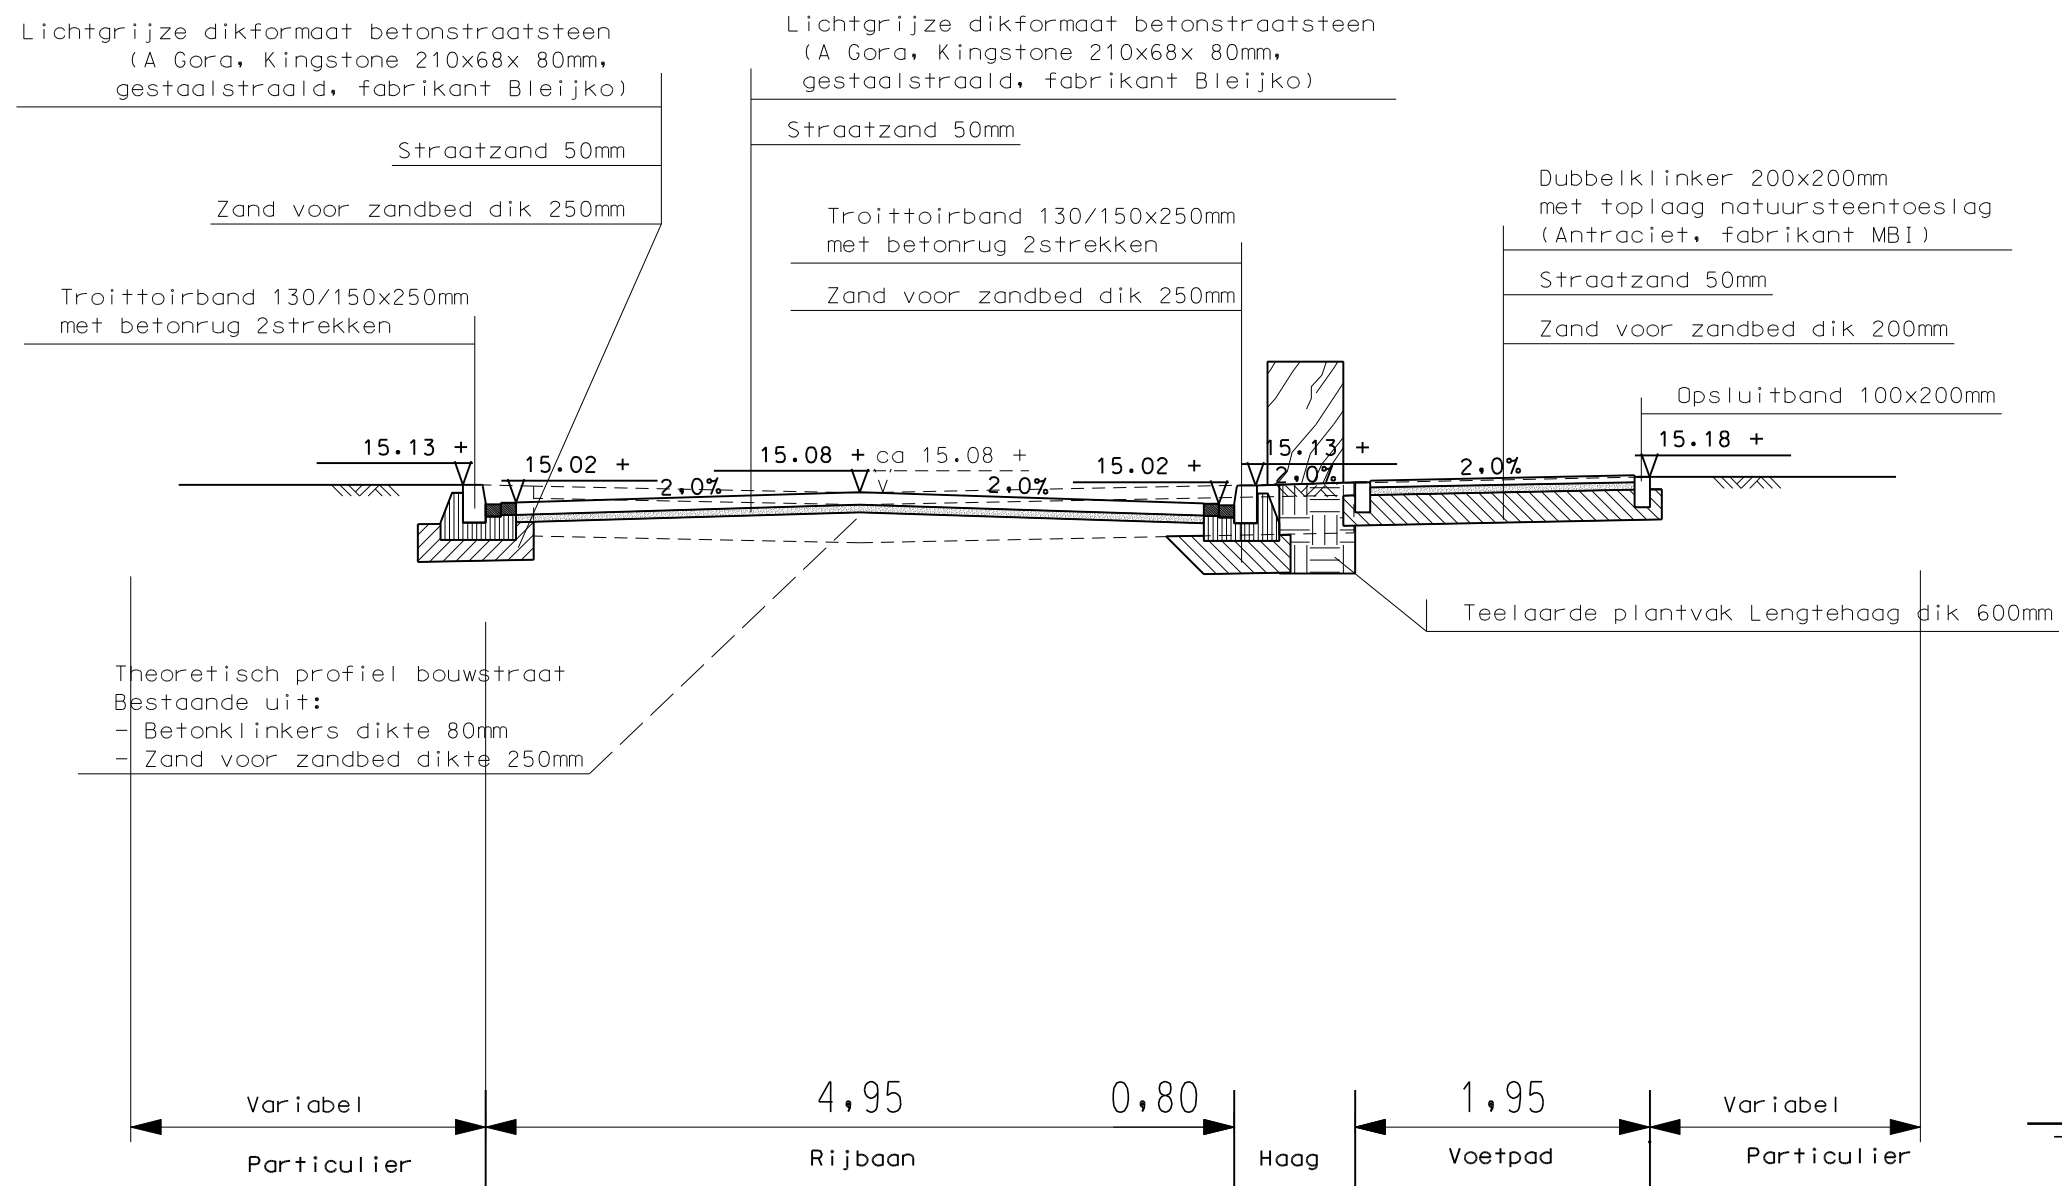

Dwarsprofiel B - B
Woonstraat Malborg



AFDELING OPENBARE WERKEN

Woonrijp maken
Beekse Akkers deel 2

1/9 Dwarsprofielen A-A en B-B

schaal : 1:50 A1	gewijzigd	gewijzigd	gewijzigd	gewijzigd	tekeningnummer:
datum : 28-02-2013	a	c	e	g	2012021
get. : R. Bankers	b	d	f	h	