

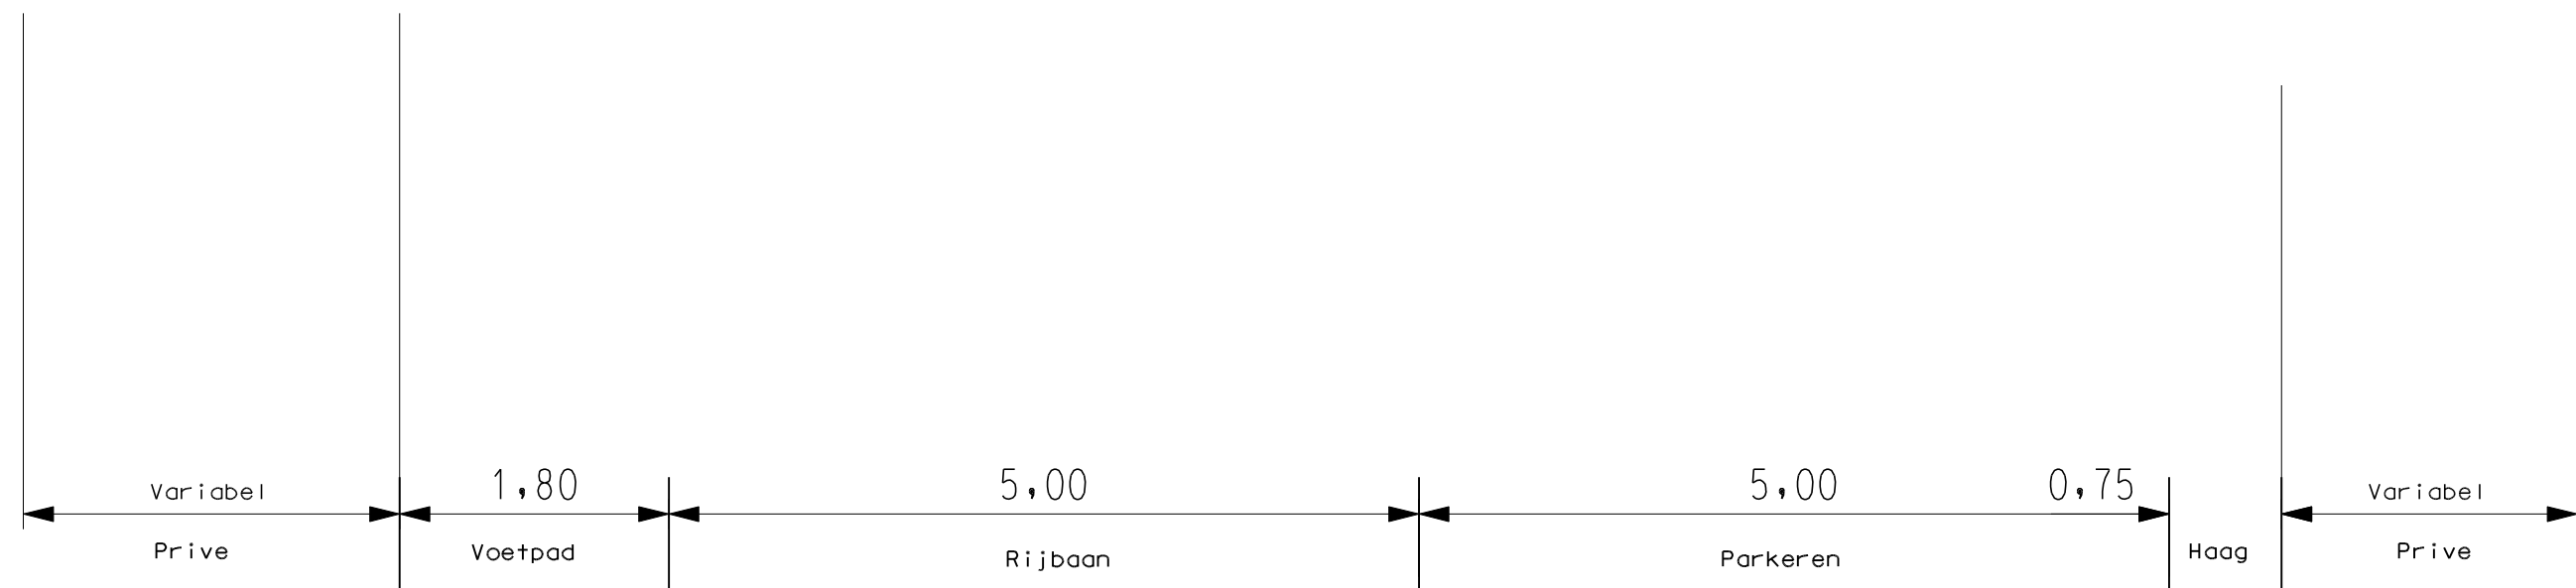



Detail 2

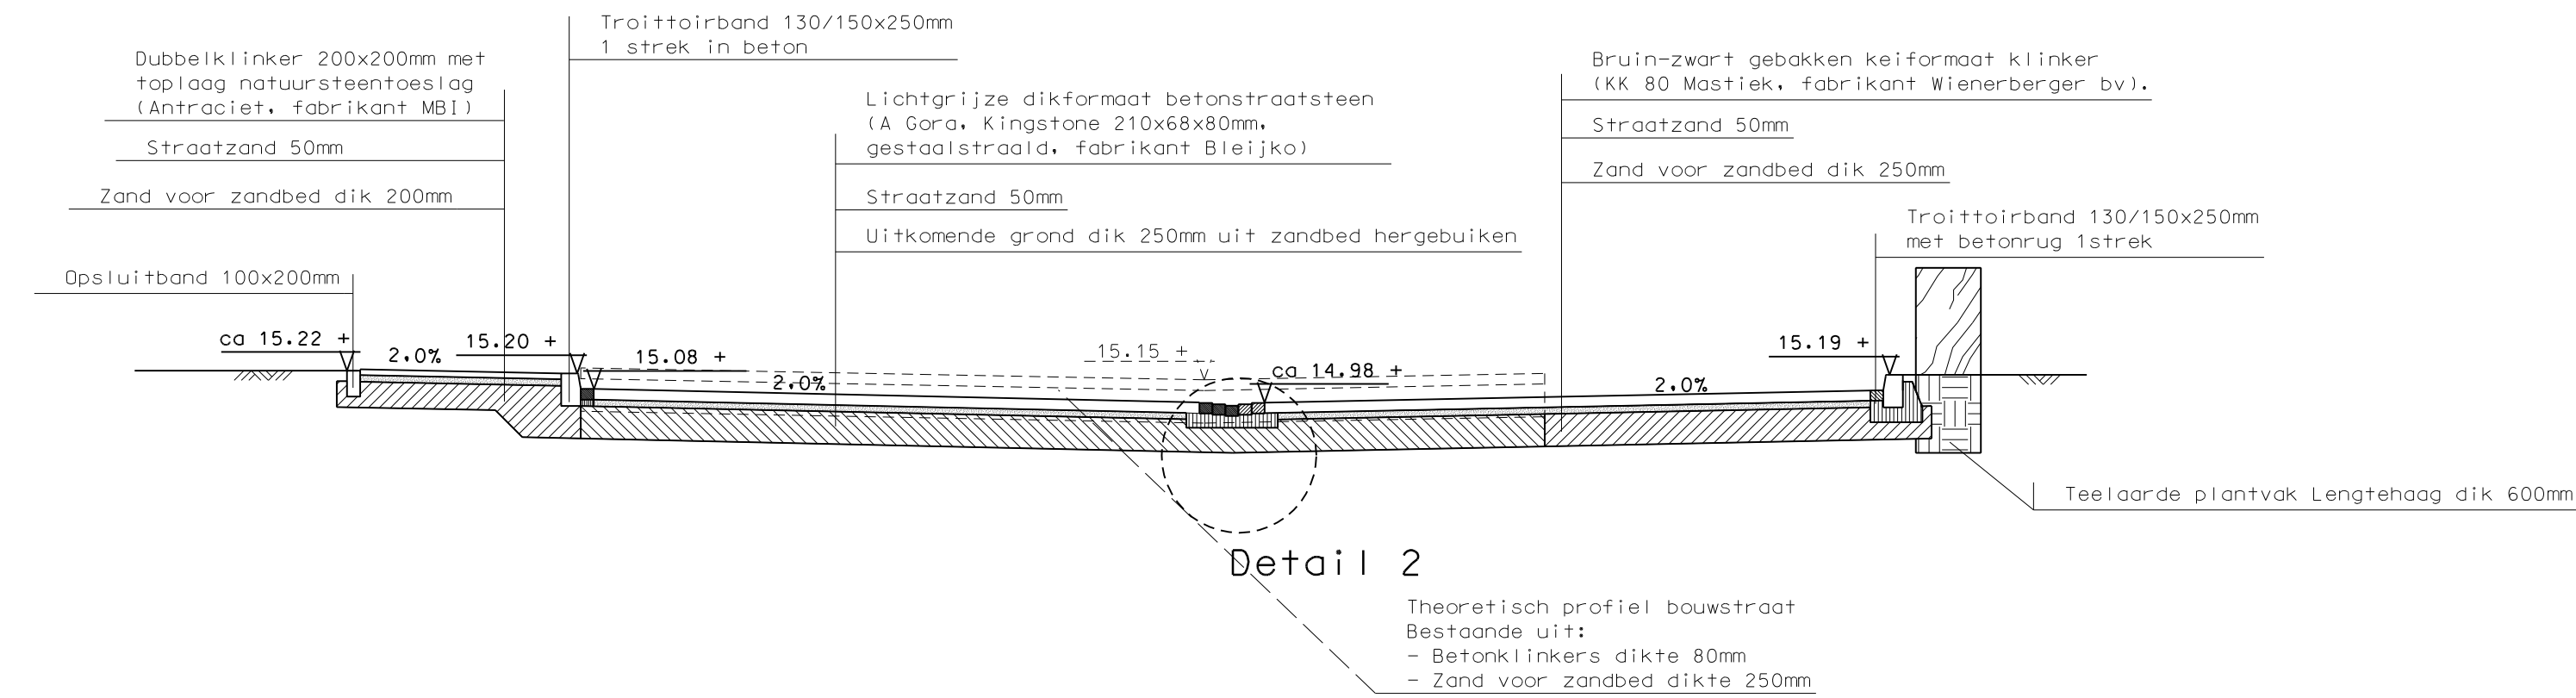

Dwarsprofiel C - C
Zijweg Malborg

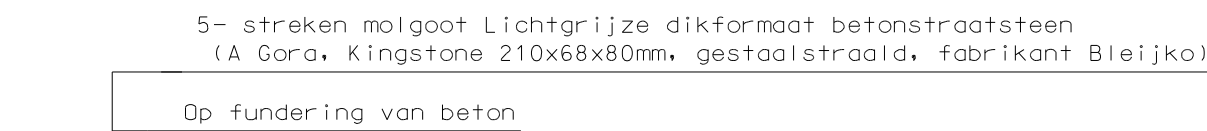

Detail 3

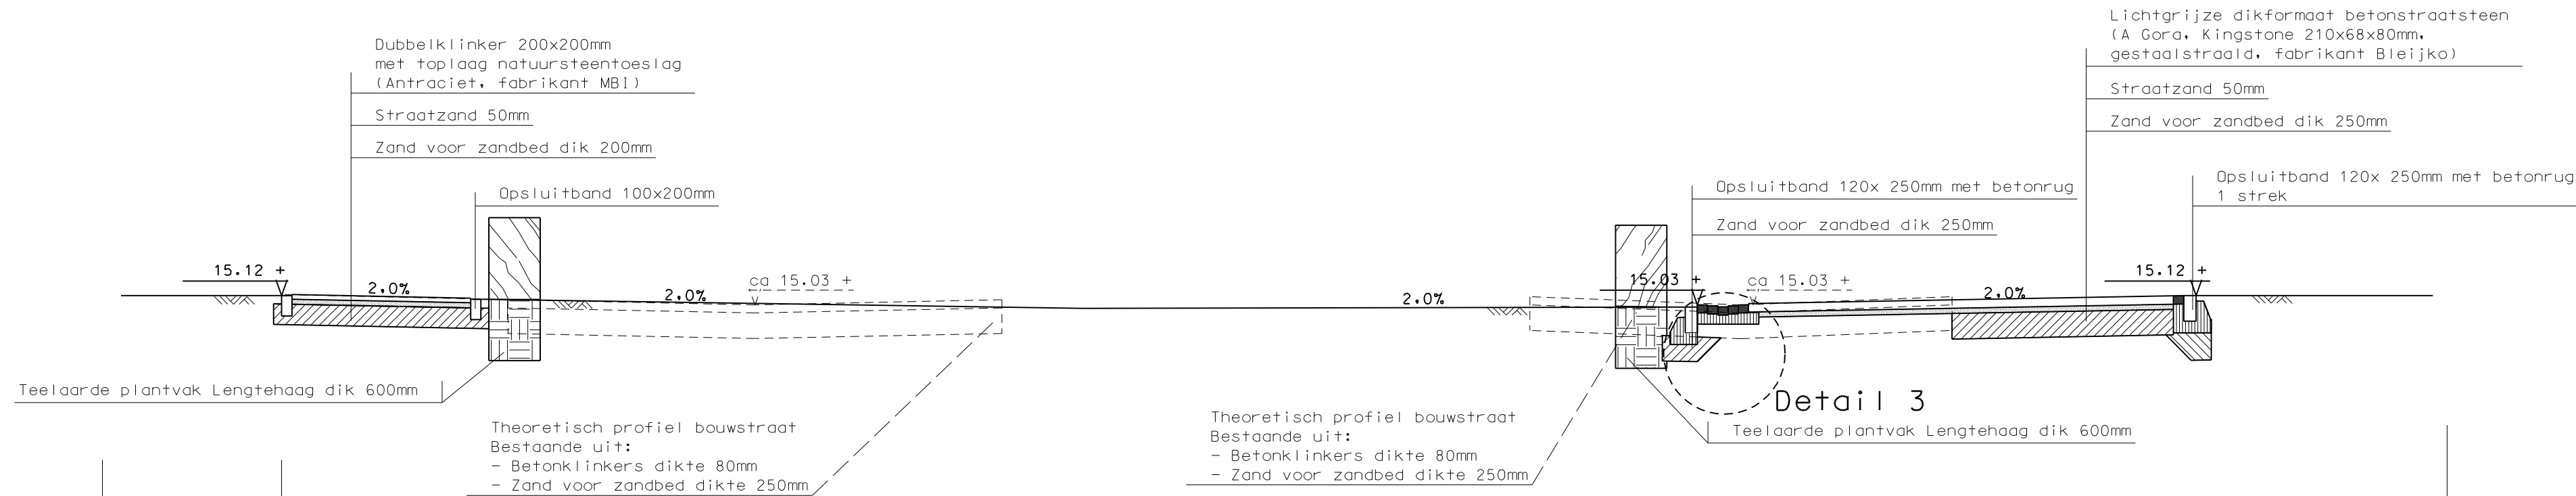

Dwarsprofiel D - D
Woonstraat Lichtenborg

Legenda

- Aanbrengen humushoudende grond
- Zand voor zandbed
- Straatzand
- Beton onder klinkers fietspad Berkendijkje
- Trottoirband, opsluitband, onder strekken en molgoot op fundering in het beton
- Strek klinkers, Lichtgrijze dikformaat betonstraatsteen (A Gora, Kingstone 210x68x80mm)
- Strek klinkers, bruin-zwart gebakken keiformaat klinker (KK 80 Mastiek)
- Lengtehaag liguster (Ligustrum atrovirens)
- Asfalt teerhoudend
- Bestaand dwarsprofiel
- Grondverbetering onder nieuwe HWA riool
- Aanbrengen teelaarde in plantvakken lengtehagen

Opmerkingen

- Maatvoering in meters tenzij aangegeven.
- Voor aanvang werk maatvoering t.o.v. bestaand werk controleren.
- Exacte locatie uitleggers (HW en VW) nader in het werk controleren.
- Hoogte maten zijn indicatief aangegeven en dienen in het werk gecontroleerd te worden.
- Hoogte maten in meters t.o.v. NAP.
- Exacte locatie inritten in het werk bepalen.



AFDELING OPENBARE WERKEN

Woonrijp maken
Beekse Akkers deel 2

2/9 Dwarsprofielen C-C en D-D

schaal : 1:50 A1	gewijzigd	gewijzigd	gewijzigd	gewijzigd	tekeningnummer:
datum : 28-02-2013	a	c	e	g	2012022
get. : R.Bankers	b	d	f	h	