


Dwarsprofiel I - I  
Woonstraat Ter Boort

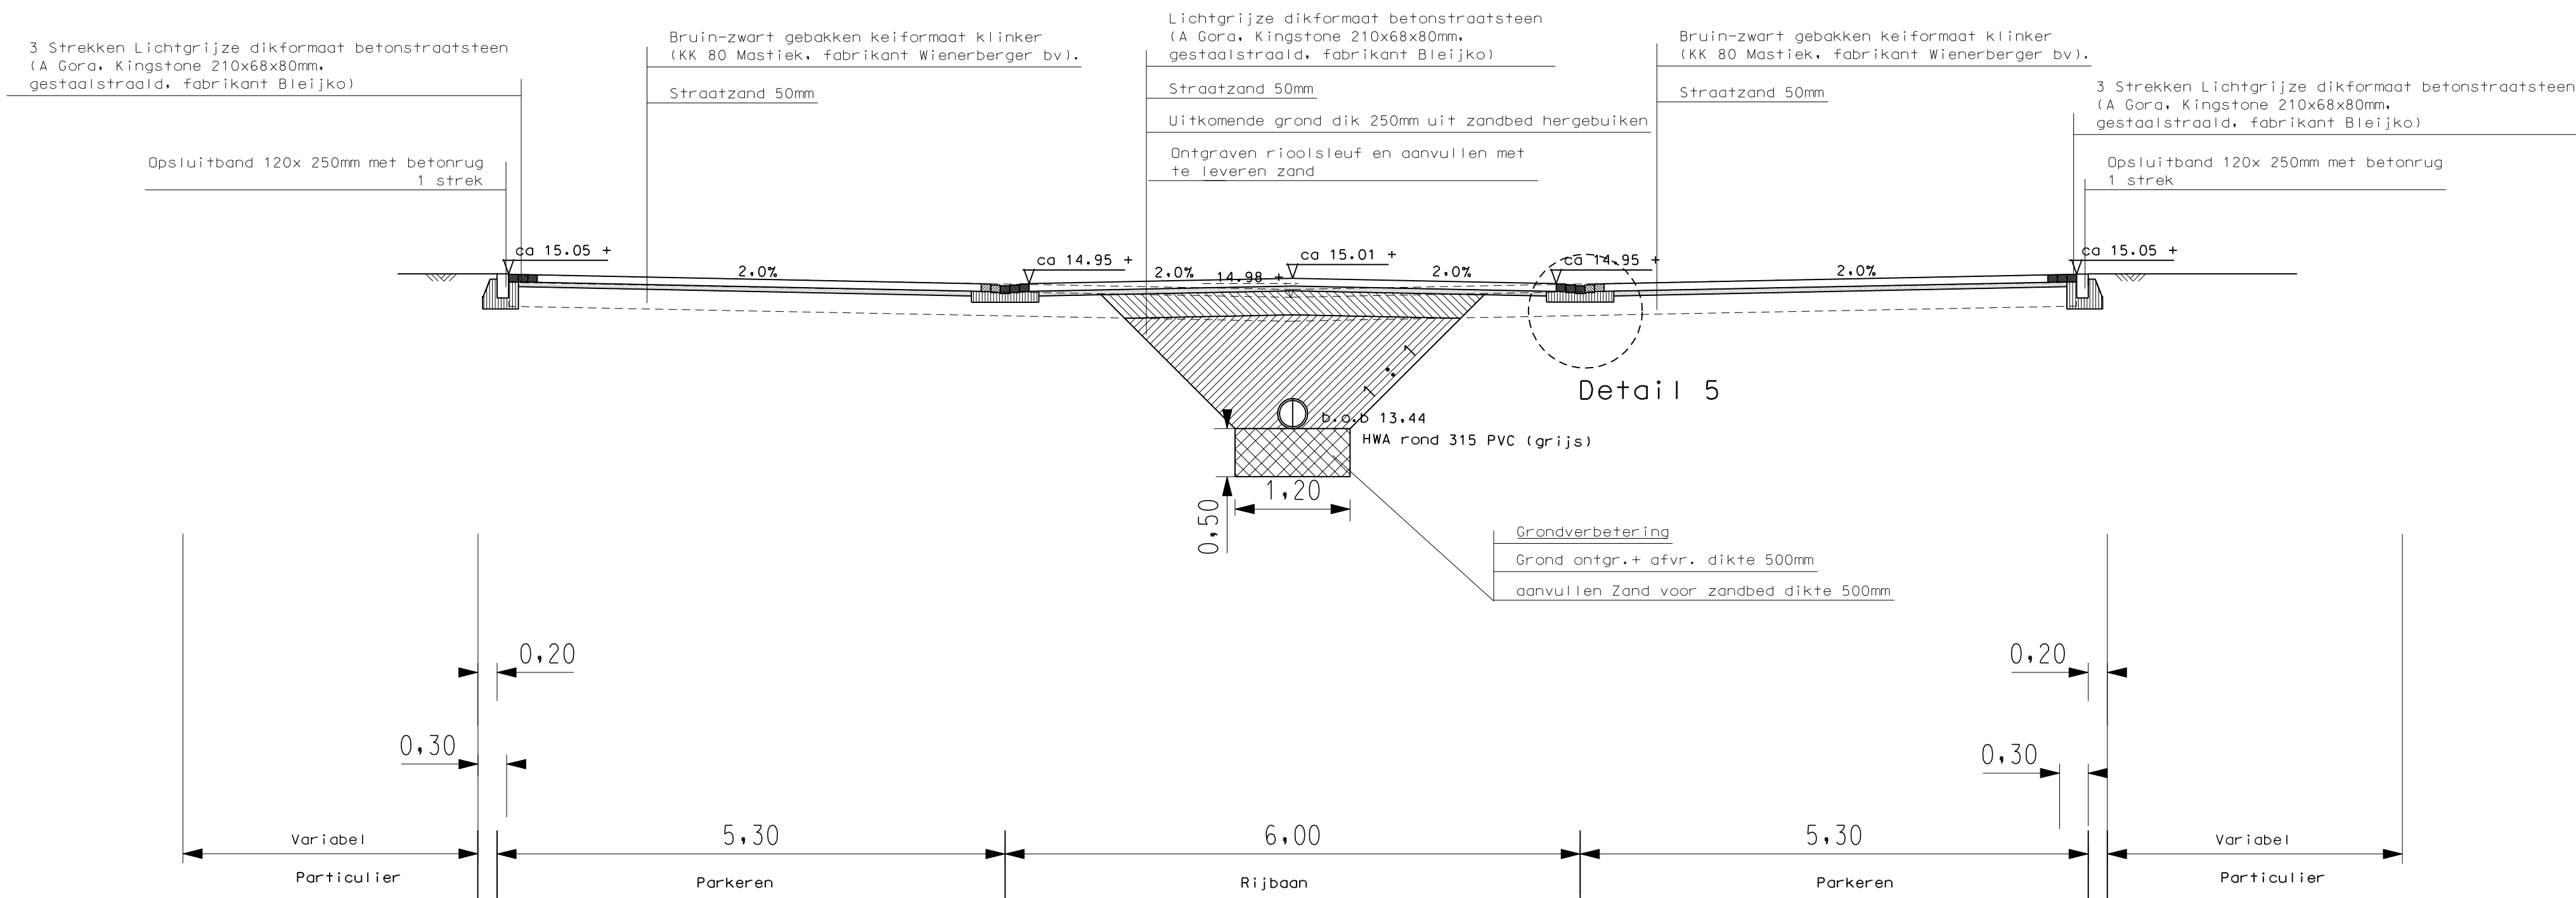

Detail 5



Dwarsprofiel J - J  
Parkeercoffer Ter Boort

## Legenda

- Aanbrengen humushoudende grond
- Zand voor zandbed
- Straatzand
- Beton onder klinkers fietspad Berkendijkje
- Trottoirband, opsluitband, onder strekken en molgoot op fundering in het beton
- Strek klinkers, Lichtgrijze dikformaat betonstraatsteen (A Gora, Kingstone 210x68x80mm)
- Strek klinkers, bruin-zwart gebakken keiformaat klinker (KK 80 Mastiek)
- Lengtehaag liguster (ligustrum atrovirens)
- Asfalt teerhoudend
- Bestaand dwarsprofiel
- Grondverbetering onder nieuwe HWA riool
- Aanbrengen teelaarde in plantvakken lengtehagen

## Opmerkingen

- Maatvoering in meters tenzij aangegeven.
- Voor aanvang werk maatvoering t.o.v bestaand werk controleren.
- Exacte locatie uitleggers (HW en VW) nader in het werk controleren.
- Hoogte maten zijn indicatief aangegeven en dienen in het werk Gecontroleerd te worden.
- Hoogte maten in meters t.o.v NAP.
- Exacte locatie inritten in het werk bepalen.

 <p><b>gemeente</b> <b>Laarbeek</b> Aarle-Rixtel Beek en Donk Lierhout Marahout</p> <p><b>Bezoekadres: Koppeltstraat 37</b> <b>Correspondentieadres: Postbus 190</b> <b>5740 AD Beek en Donk</b> <b>T (0492) - 46 97 00</b> <b>F (0492) - 46 97 01</b> <b>E gemeente@laarbeek.nl</b> <b>I www.laarbeek.nl</b></p>	AFDELING OPENBARE WERKEN					Woonrijp maken Beekse Akkers deel 2	
	4/9 Dwarsprofielen I-I en J-J						
	schaal : 1:50 A1	gewijzigd	gewijzigd	gewijzigd	gewijzigd	tekeningnummer:	
	datum : 28-02-2013	a	c	e	g	2012024	
get. : R.Bankers	b	d	f	h			