
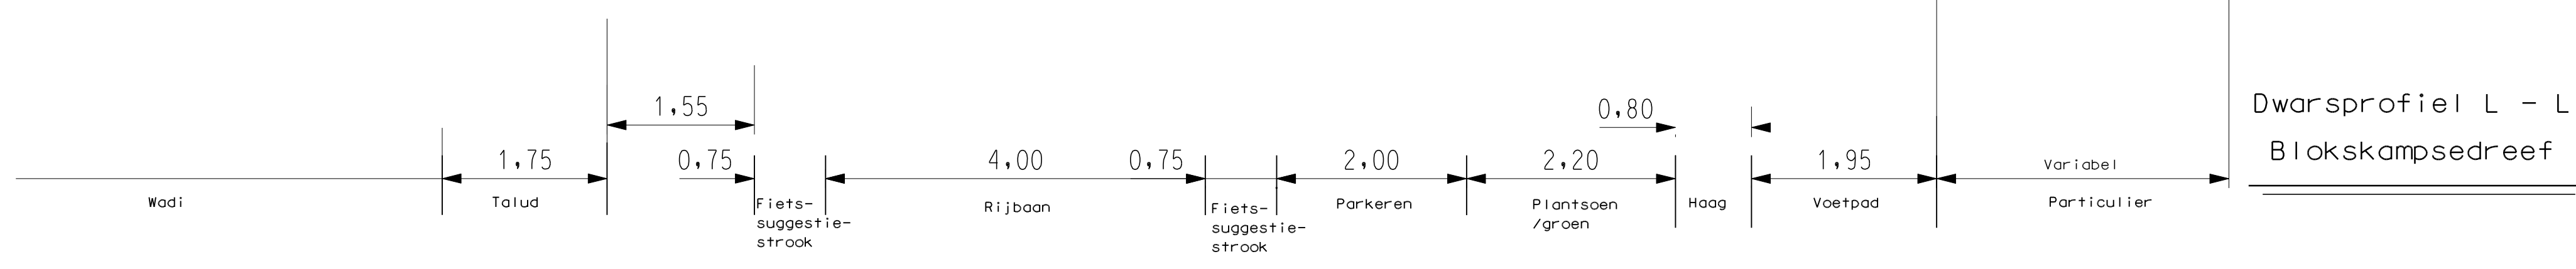
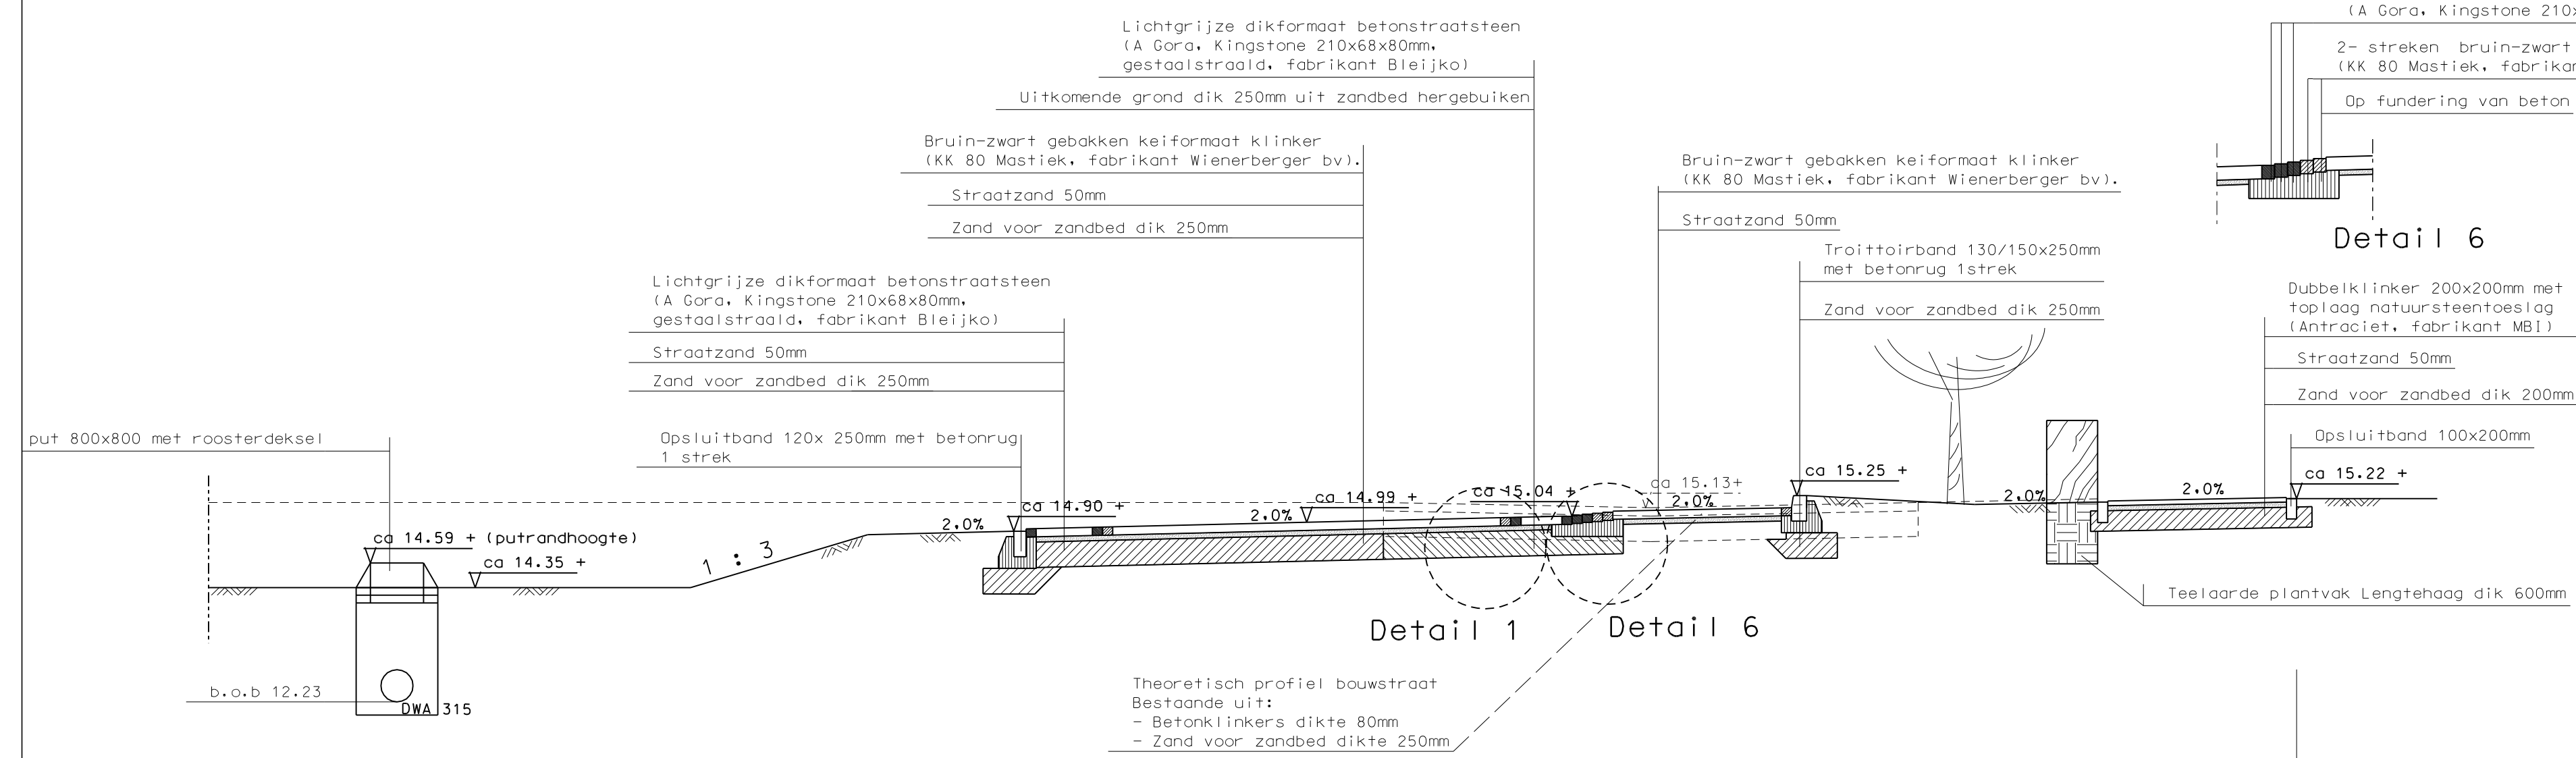
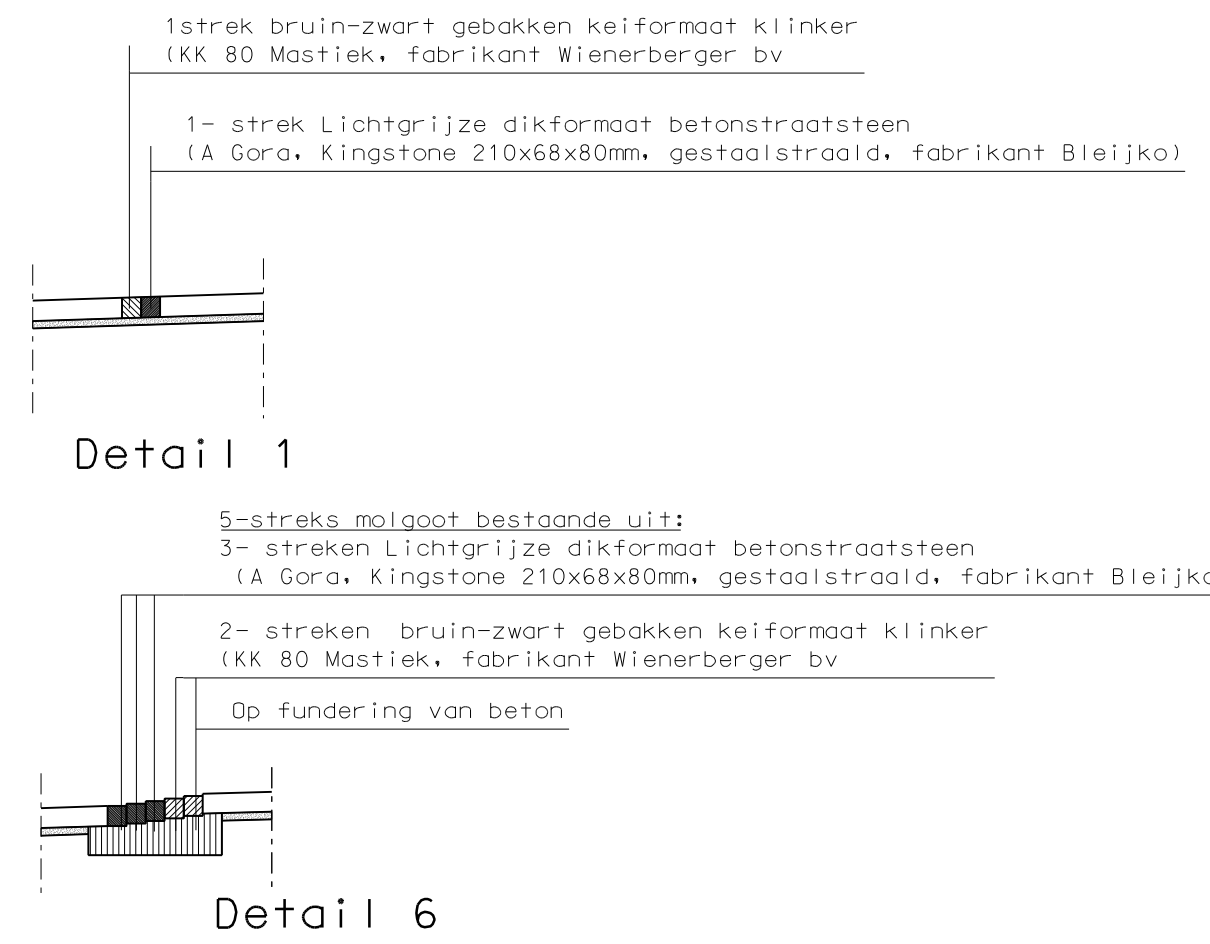


- Legenda**
- Aanbrengen humushoudende grond
 - Zand voor zandbed
 - Straatzand
 - Beton onder klinkers fietspad Berkendijkje
 - Troittairband, opsluitband, onder strekken en molgoot op fundering in het beton
 - Strek klinkers, Lichtgrijze dikformaat betonstraatsteen (A Gora, Kingstone 210x68x80mm)
 - Strek klinkers, bruin-zwart gebakken keiformaat klinker (KK 80 Mastiek)
 - Lengtehaag liguster (ligustrum atrovirens)
 - Asfalt teerhoudend
 - Bestaand dwarsprofiel
 - Grondverbetering onder nieuwe HWA riool
 - Aanbrengen teelaarde in plantvakken lengtehagen

- Opmerkingen**
- Maatvoering in meters tenzij aangegeven.
 - Voor aanvang werk maatvoering t.o.v bestaand werk controleren.
 - Exacte locatie uitleggers (HW en VW) nader in het werk controleren.
 - Hoogte maten zijn indicatief aangegeven en dienen in het werk gecontroleerd te worden.
 - Hoogte maten in meters t.o.v NAP.
 - Exacte locatie inritten in het werk bepalen.

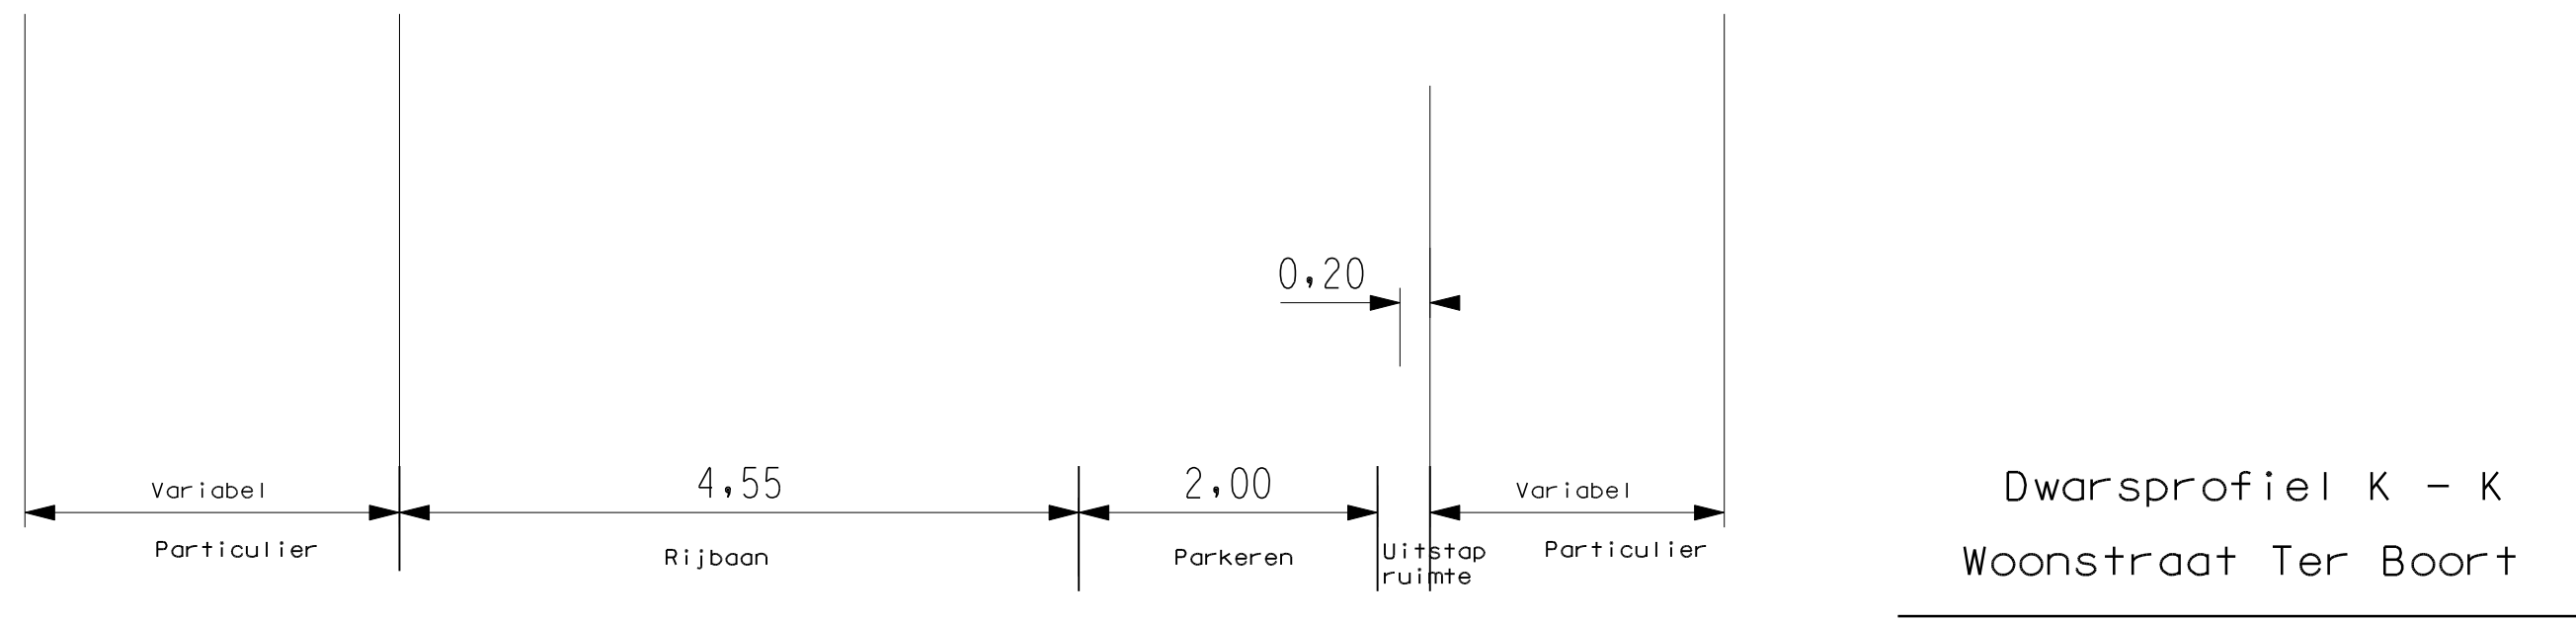

gemeente
Laarbeek

Aarle-Rixtel Beek en Donk Lieshout Marrahout

Bezoekadres: Koppeltstraat 37
Correspondentieadres: Postbus 190
5740 AD Beek en Donk
T (0492) - 46 97 00
F (0492) - 46 97 01
E gemeente@laarbeek.nl
I www.laarbeek.nl

AFDELING OPENBARE WERKEN

Woonrijp maken
Beekse Akkers deel 2

5/9 Dwarsprofielen K-K en L-L

schaal : 1:50 A1	gewijzigd	gewijzigd	gewijzigd	gewijzigd	tekeningnummer:
datum : 28-02-2013	a	c	e	g	2012025
get. : R.Bankers	b	d	f	h	