


Dwarsprofiel 0 - 0
Woonstraat Ter Boort

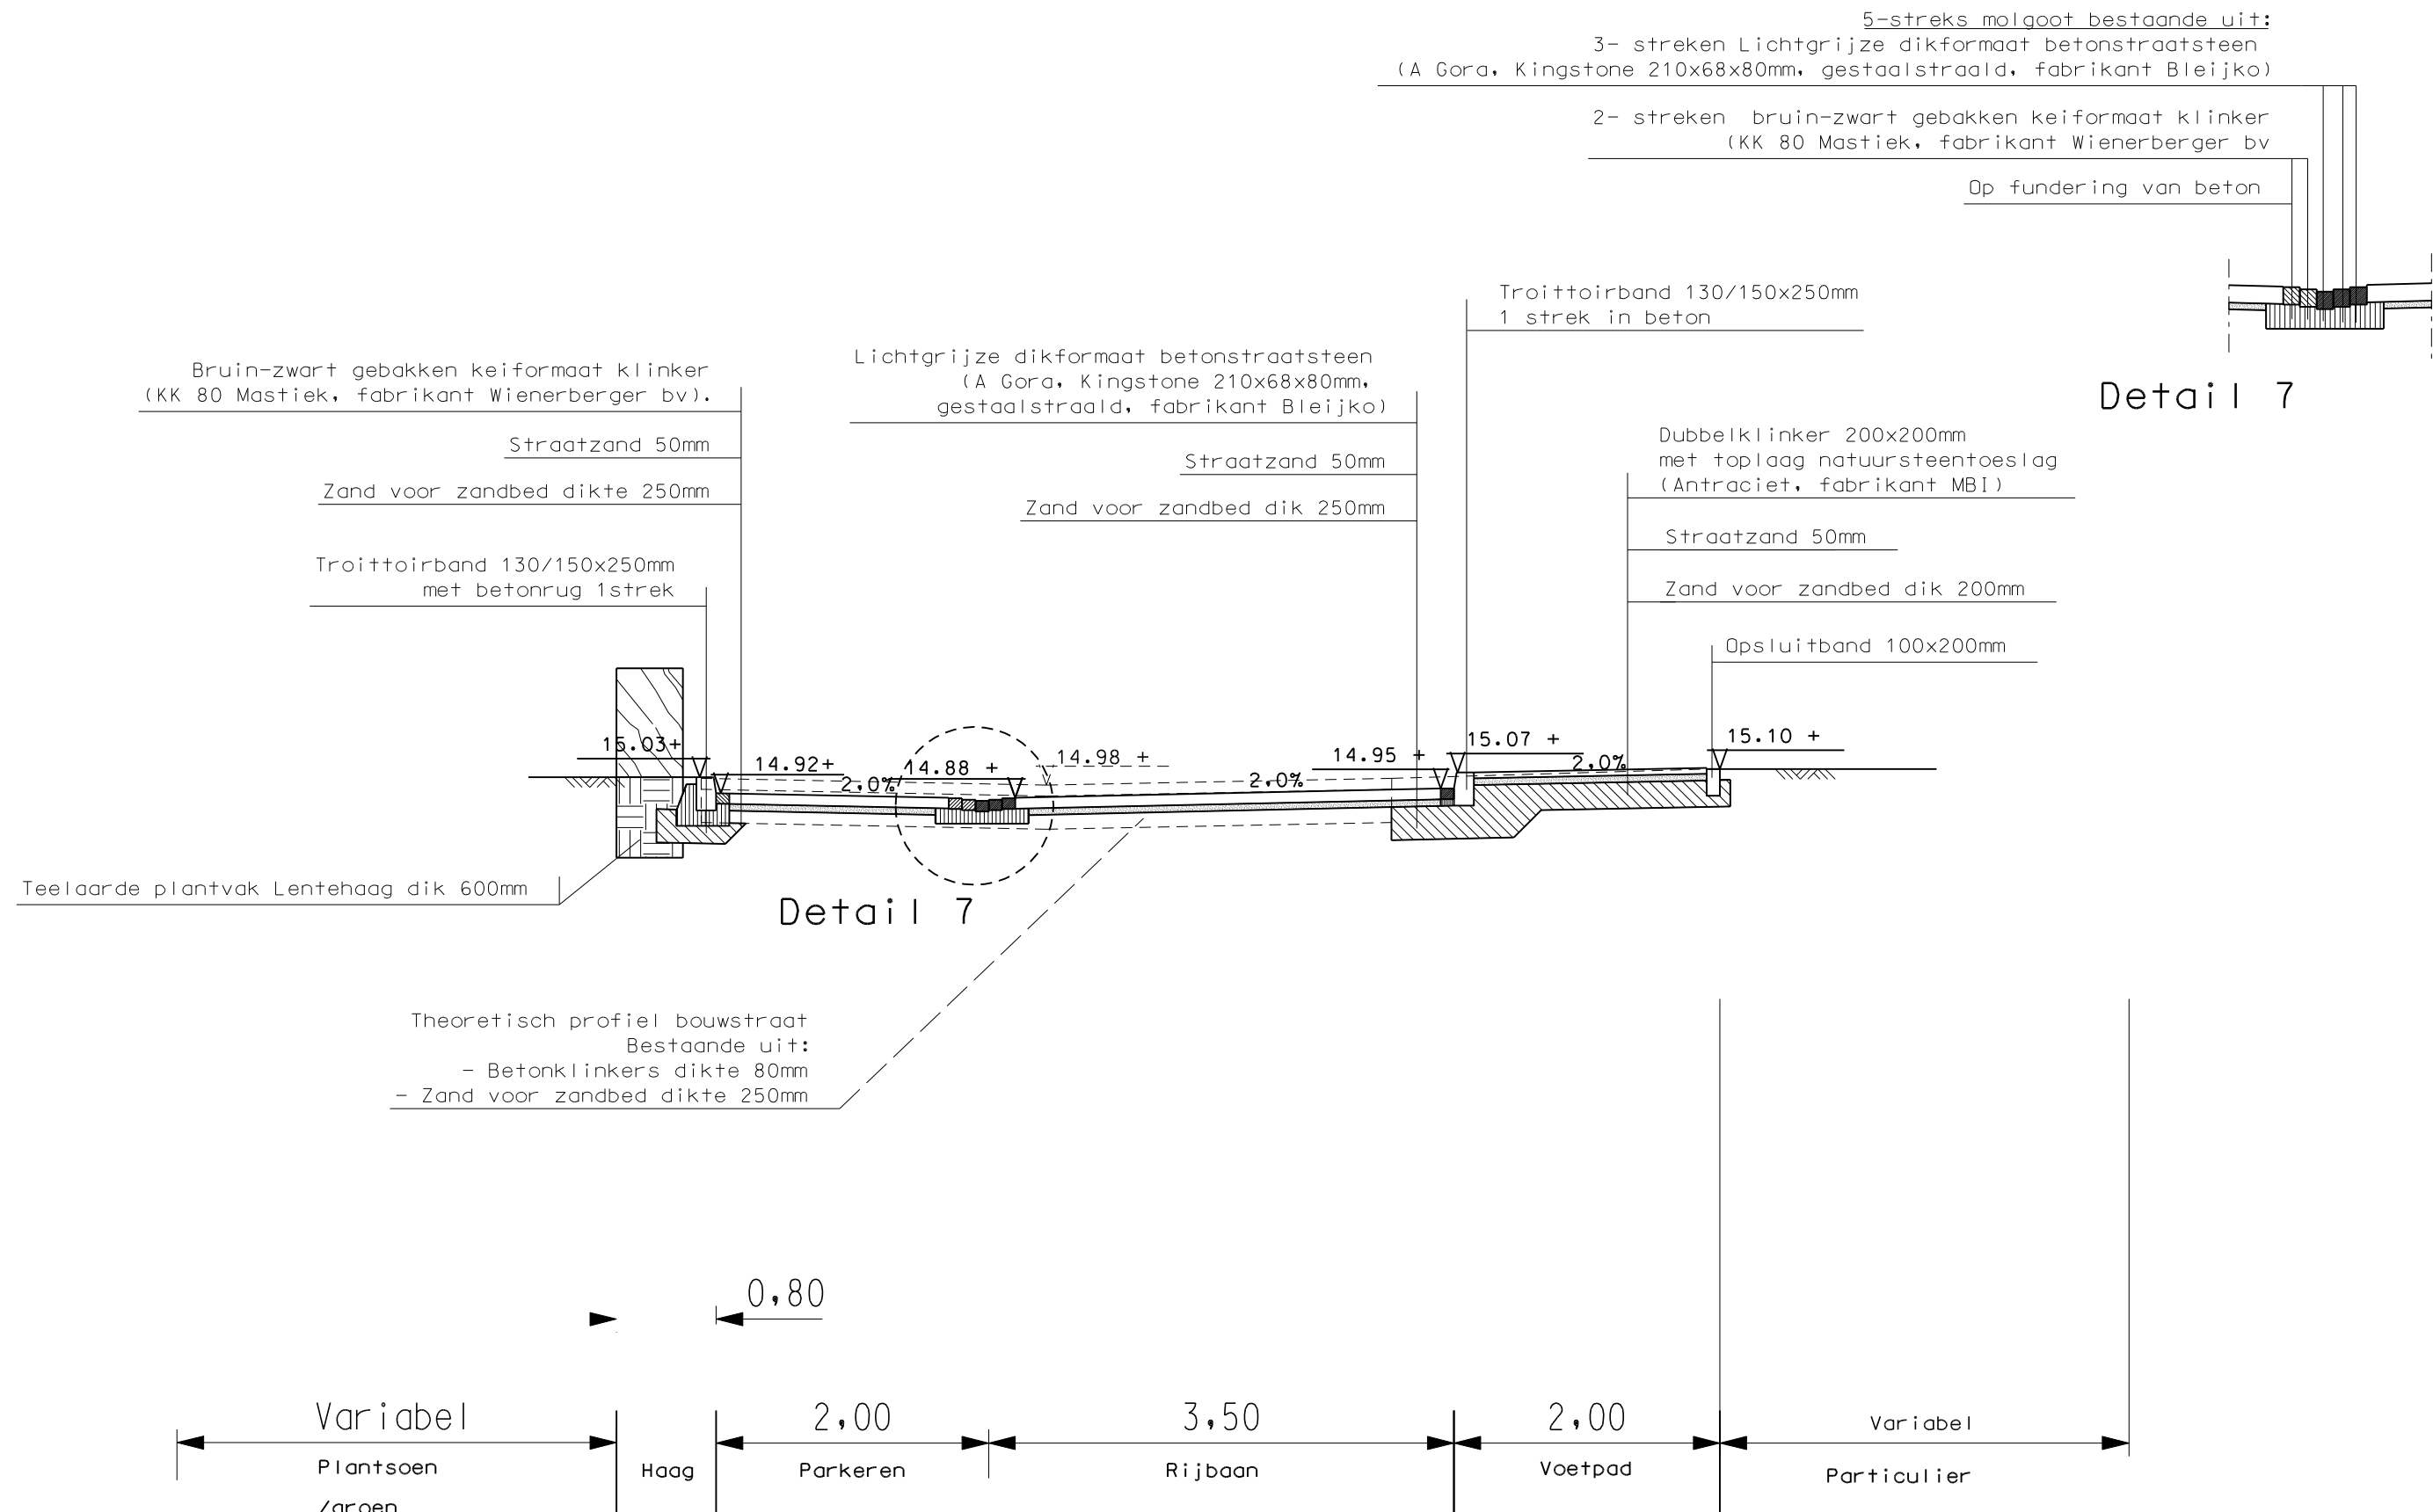

Dwarsprofiel P - P
Woonstraat Ter Boort

Legenda

- Aanbrengen humushoudende grond
- Zand voor zandbed
- Straatzand
- Beton onder klinkers fietspad Berkendijkje
- Troittoirband, opsluitband, onder strekken en molaat op fundering in het beton
- Strek klinkers, Lichtgrijze dikformaat betonstraatsteen (A Gora, Kingstone 210x68x80mm)
- Strek klinkers, bruin-zwart gebakken keiformaat klinker (KK 80 Mastiek)
- Lengtehaag liguster (ligustrum atrovirens)
- Asfalt teerhoudend
- Bestaand dwarsprofiel
- Grondverbetering onder nieuwe HWA riool
- Aanbrengen teelaarde in plantvakken lengtehagen

Opmerkingen

- Maatvoering in meters tenzij angegeben.
- Voor aanvang werk maatvoering t.o.v bestaand werk controleren.
- Exacte locatie uitleggers (HW en VW) nader in het werk controleren.
- Hoogte maten zijn indicatief angegeben en dienen in het werk Gecontroleerd te worden.
- Hoogte maten in meters t.o.v NAP.
- Exacte locatie inritten in het werk bepalen.

 <p>gemeente Laarbeek Aarle-Rixtel Beek en Donk Lierhout Marrahout Bezelkadre: Kappelstraat 37 Correspondentieadres: Postbus 190 5740 AD Beek en Donk T (0492) - 46 97 00 F (0492) - 46 97 01 E gemeente@laarbeek.nl I www.laarbeek.nl</p>	AFDELING OPENBARE WERKEN				
	Woonrijp maken Beekse Akkers deel 2				
	7/9 Dwarsprofielen 0-0 en P-P				
	schaal : 1: 50 A1	gewijzigd	gewijzigd	gewijzigd	gewijzigd
datum : 28-02-2013	a	c	e	g	tekeningsnummer: 2012059
get. : R.Bankers	b	d	f	h	