




Detail 4

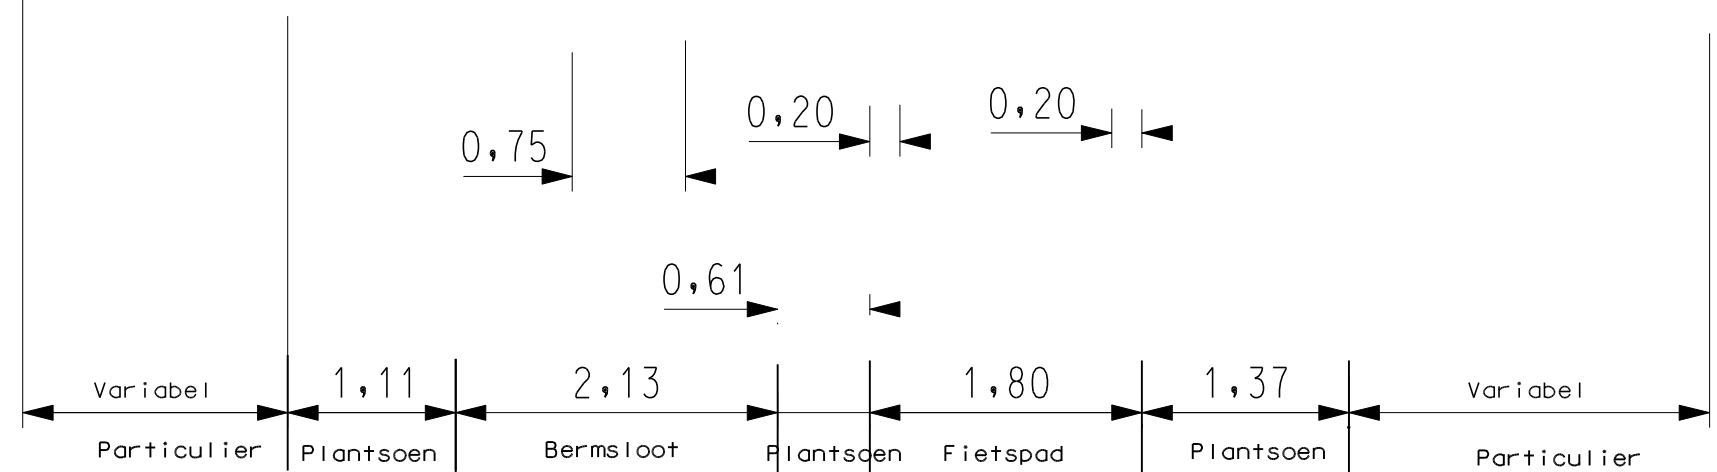

Dwarsprofiel E - E  
Bestaand fietspad Berkendijkje

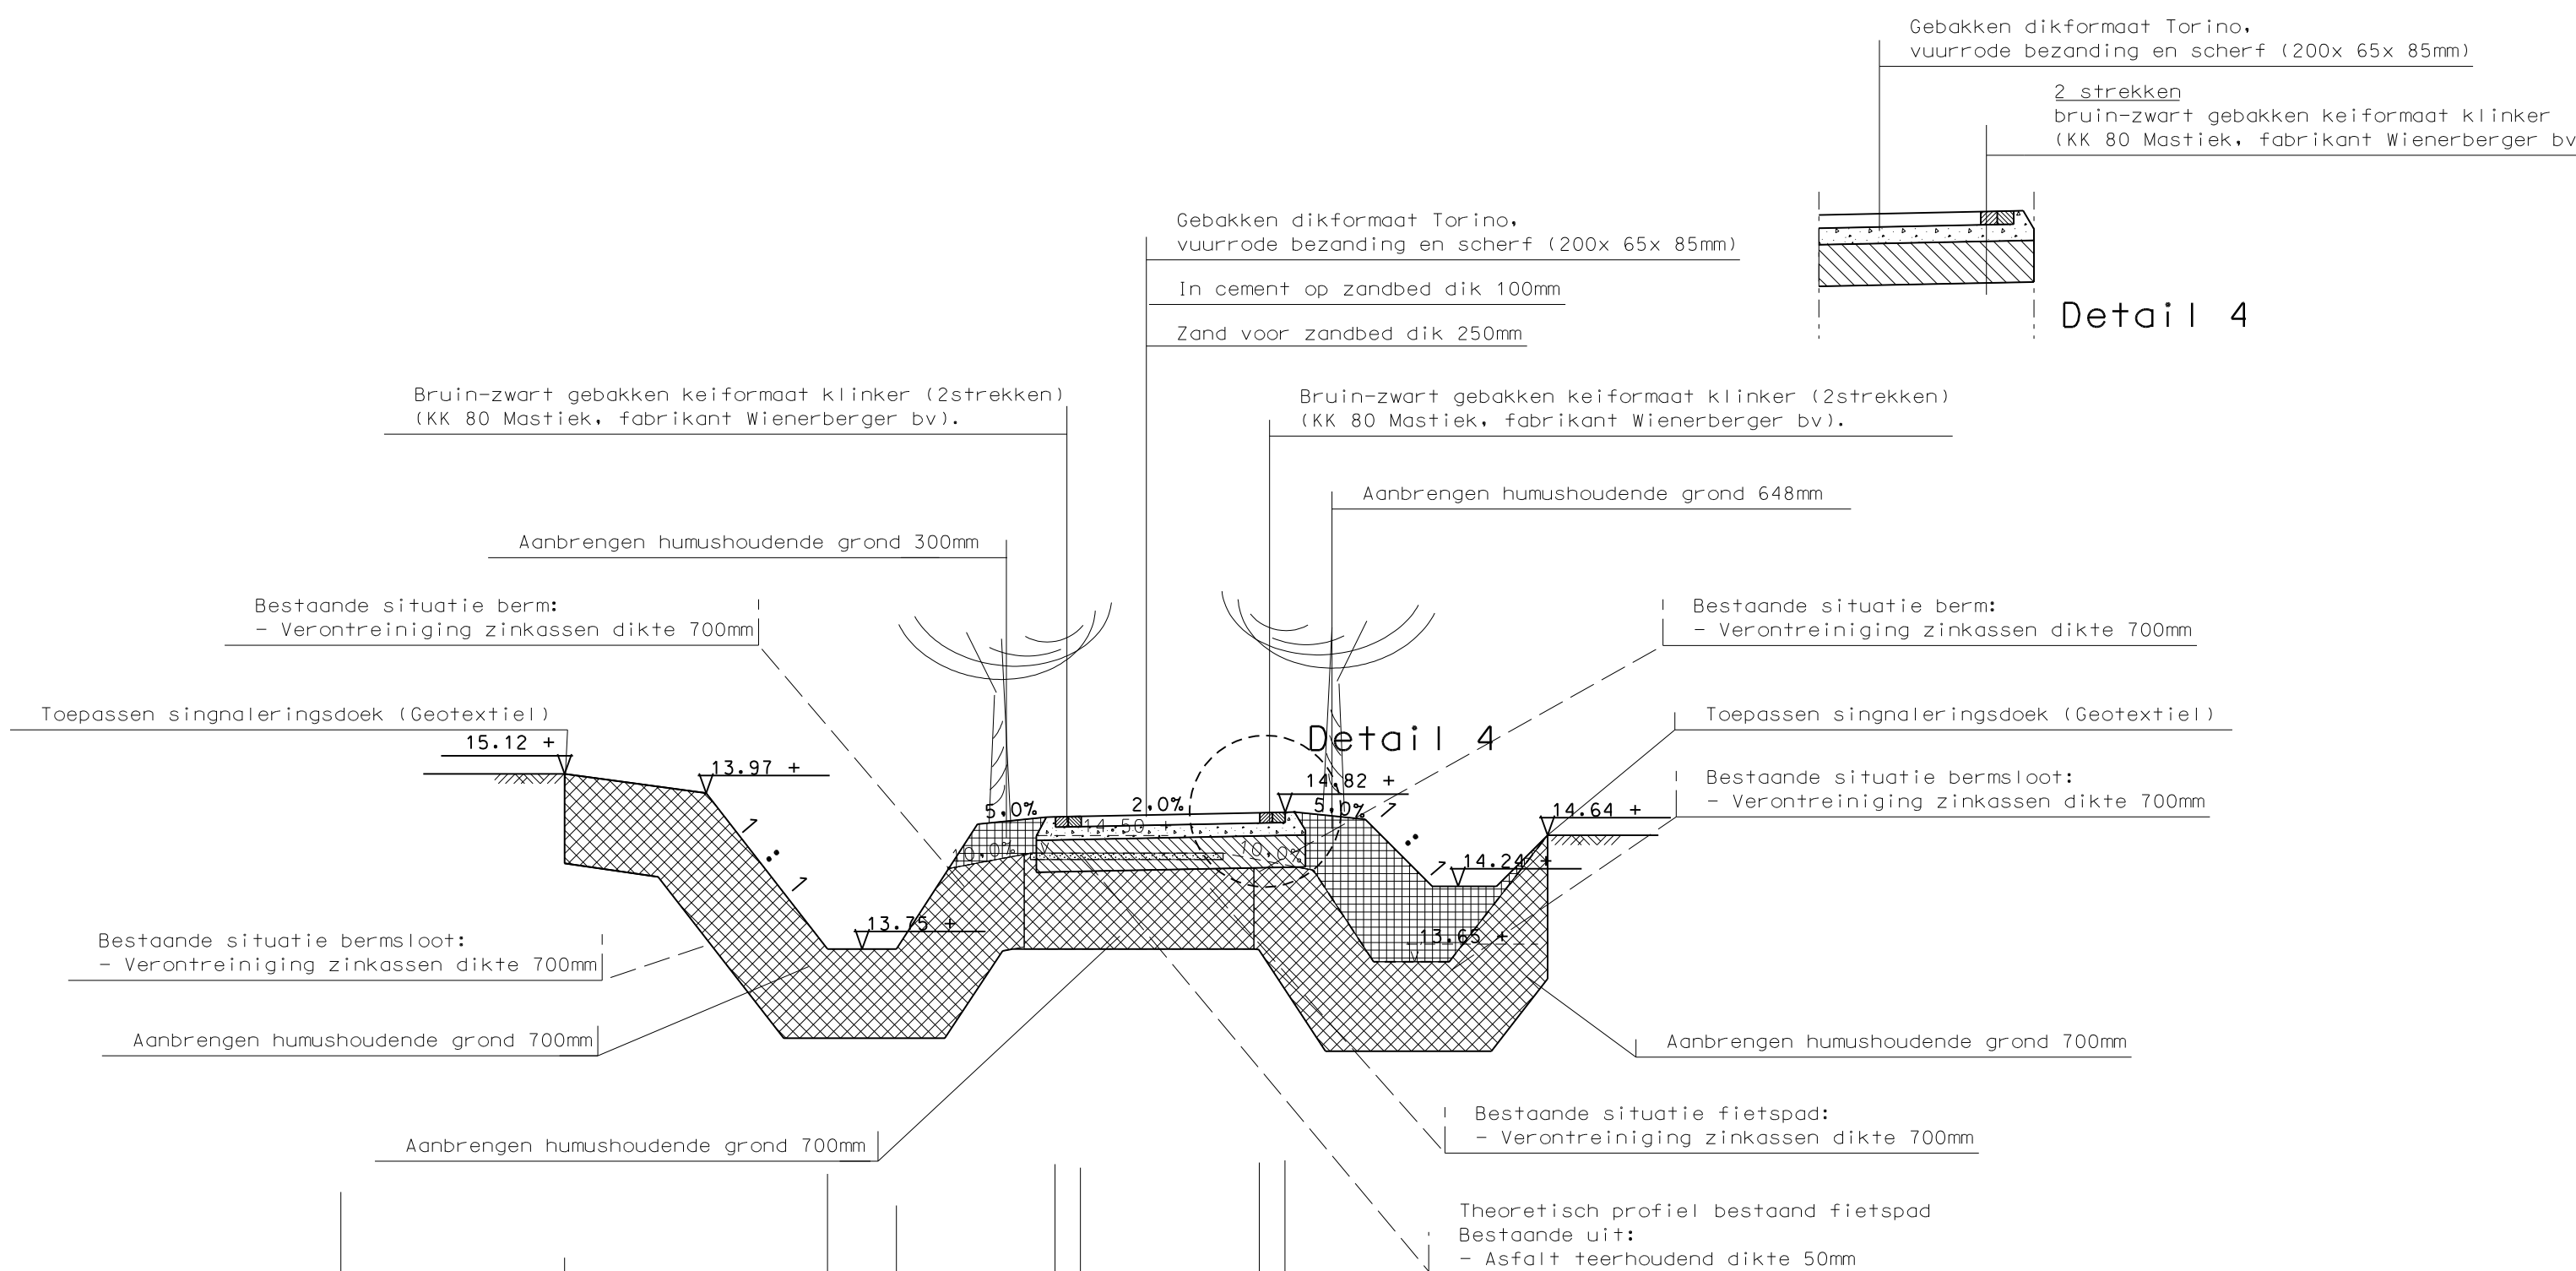

Detail 4

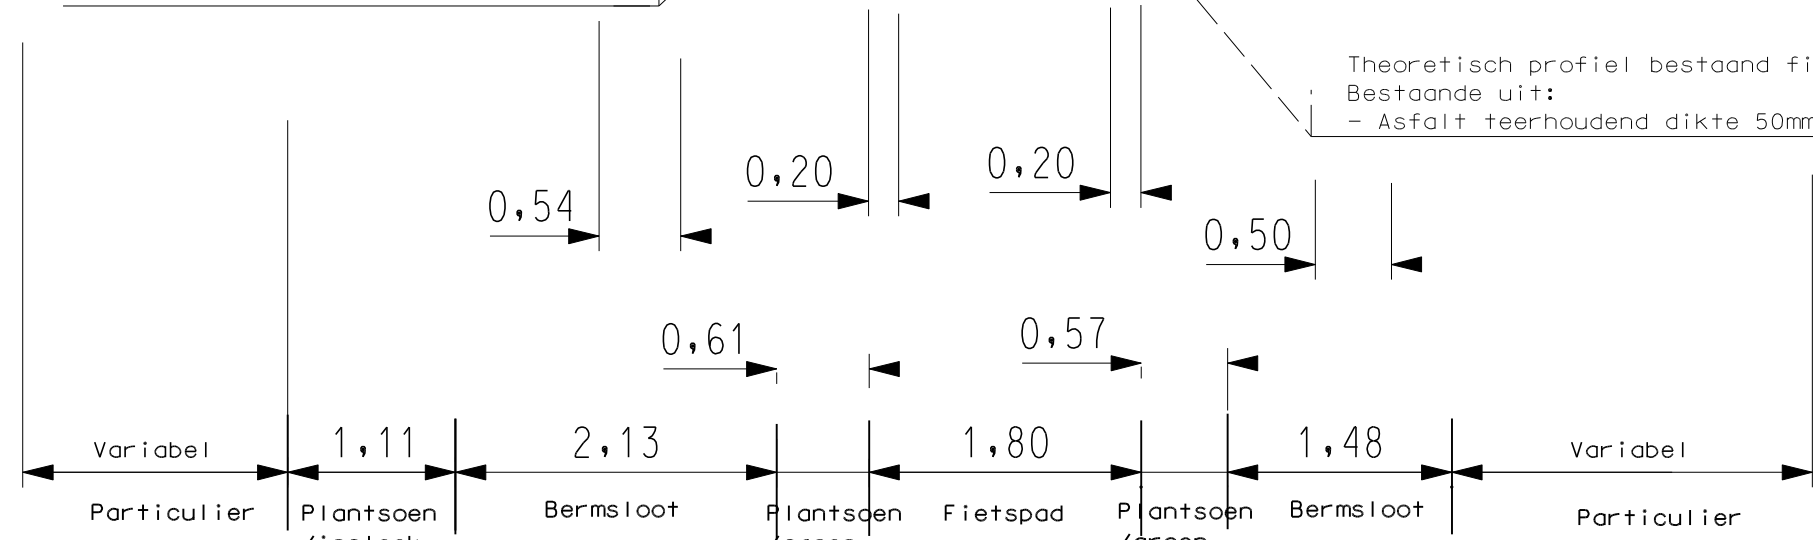

Dwarsprofiel F - F  
Bestaand fietspad Berkendijkje

Legenda

- Aanbrengen humushoudende grond
- Zand voor zandbed
- Straatzand
- Beton onder klinkers fietspad Berkendijkje
- Trottoirband, opsluitband, onder strekken en molgoot op fundering in het beton
- Strek klinkers, Lichtgrijze dik formaat betonstraatsteen (A Gora, Kingstone 210x68x80mm)
- Strek klinkers, bruin-zwart gebakken kei formaat klinker (KK 80 Mastiek)
- Lengtehaag liguster (ligustrum atrovirens)
- Asfalt teerhoudend
- Bestaand dwarsprofiel
- Grondverbetering onder nieuwe HWA riool
- Aanbrengen teelaarde in plantvakken lengtehaagen

Opmerkingen

- Maatvoering in meters tenzij aangegeven.
- Voor aanvang werk maatvoering t.o.v bestaand werk controleren.
- Exacte locatie uitleggers (HW en VW) nader in het werk controleren.
- Hoogte maten zijn indicatief aangegeven en dienen in het werk gecontroleerd te worden.
- Hoogte maten in meters t.o.v NAP.
- Exacte locatie inritten in het werk bepalen.



**gemeente**  
**Laarbeek**  
Aarle-Rixtel Beek en Donk Lieshout Marrahout  
Bezoekadres: Koppeltstraat 37  
Correspondentieadres: Postbus 190  
5740 AD Beek en Donk  
T (0492) - 46 97 00  
F (0492) - 46 97 01  
E [gemeente@laarbeek.nl](mailto:gemeente@laarbeek.nl)  
I [www.laarbeek.nl](http://www.laarbeek.nl)

AFDELING OPENBARE WERKEN

Woonrijp maken  
Beekse Akkers deel 2

8/9 Dwarsprofielen E-E en F-F

schaal : 1:50 A1	gewijzigd	gewijzigd	gewijzigd	gewijzigd	tekeningnummer:
datum : 28-02-2013	a	c	e	g	2012066
get. : R. Bankers	b	d	f	h	