


Legenda

- Plaatsen lichtmast lph 7,00m met armatuur Philips Metronomis Bordeaux 4 (CDS594) en lamp PLT Xtra 42W 830. Voorzien van dimmer instelling 3A. Nieuwe Enexis-aansluiting.
- Plaatsen lichtmast lph 4,00m met armatuur Philips Metronomis Anney (CDS560) en lamp PLT Xtra 32W 830. Voorzien van dimmer, instelling zie bestek. Nieuwe Enexis-aansluiting.
- Uithemen bestaande lichtmast lph 6,00m en plaatsen lichtmast lph 7,00m met armatuur Philips Metronomis Bordeaux 4 (CDS594) en lamp PLT Xtra 42W 830. Voorzien van dimmer instelling 3A.
- Plaatsen vrijgekomen lichtmast lph 6,00m Nieuwe Enexis-aansluiting.
- Uithemen bestaande lichtmast lph 4,00m met armatuur Philips Metronomis Anney en plaatsen.
- Bestaande lichtmast te handhaven.
- Te verwijderen lichtmasten lph 6,00m die niet opnieuw geplaatst worden afvoeren naar de gemeentewerf- Enexis-aansluiting verwijderen. Demonteren van de armaturen en deze verpakken.
- Lichtmastnummers
- Uitgangspunten
  - Lichtmasten 0,50 m achter de trottoirband plaatsen tenzij anders vermeld.
  - Lichtmasten aan de westzijde van de Rijsbroeksedreef 2,00 m achter de trottoirband plaatsen (in verband met later mogelijk aan te leggen langspaarkeerstrook).

Opmerkingen

- Meetvoering in meters tenzij aangegeven.
- Voor aanvang werk maatvoering t.o.v bestaand werk controleren.
- Exacte locatie uitleggers (HW en VM) nader in het werk controleren.
- Hoogte maten zijn indicatief aangegeven en dienen in het werk gecontroleerd te worden.
- Hoogte maten in meters t.o.v NAP.
- Exacte locatie inritten in het werk bepalen.

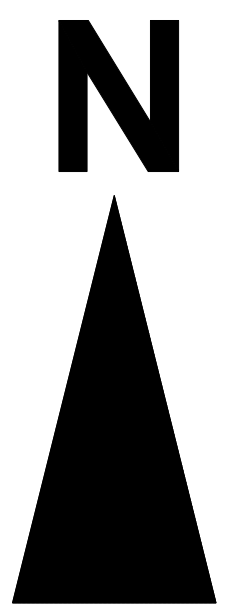

Aan-Beeld: Beek en Donk, Loosdrecht  
Bouwplan: Openbaar 37  
Categorie: Openbaar, Publiek 100  
T: 0492-146 97 00  
F: 0492-146 97 01  
E: gemeente@laarbeek.nl  
W: www.laarbeek.nl

AFDELING OPENBARE WERKEN

Woonrijp maken  
Beekse Akkers deel 2  
Verlichtingsplan

schaal : 1:500 A0	gewijzigd	gewijzigd	gewijzigd	gewijzigd	tekeningsnummer:
datum : 28-02-2013	a	c	e	g	2012068
get. : R.Bankers	b	d	f	h	