


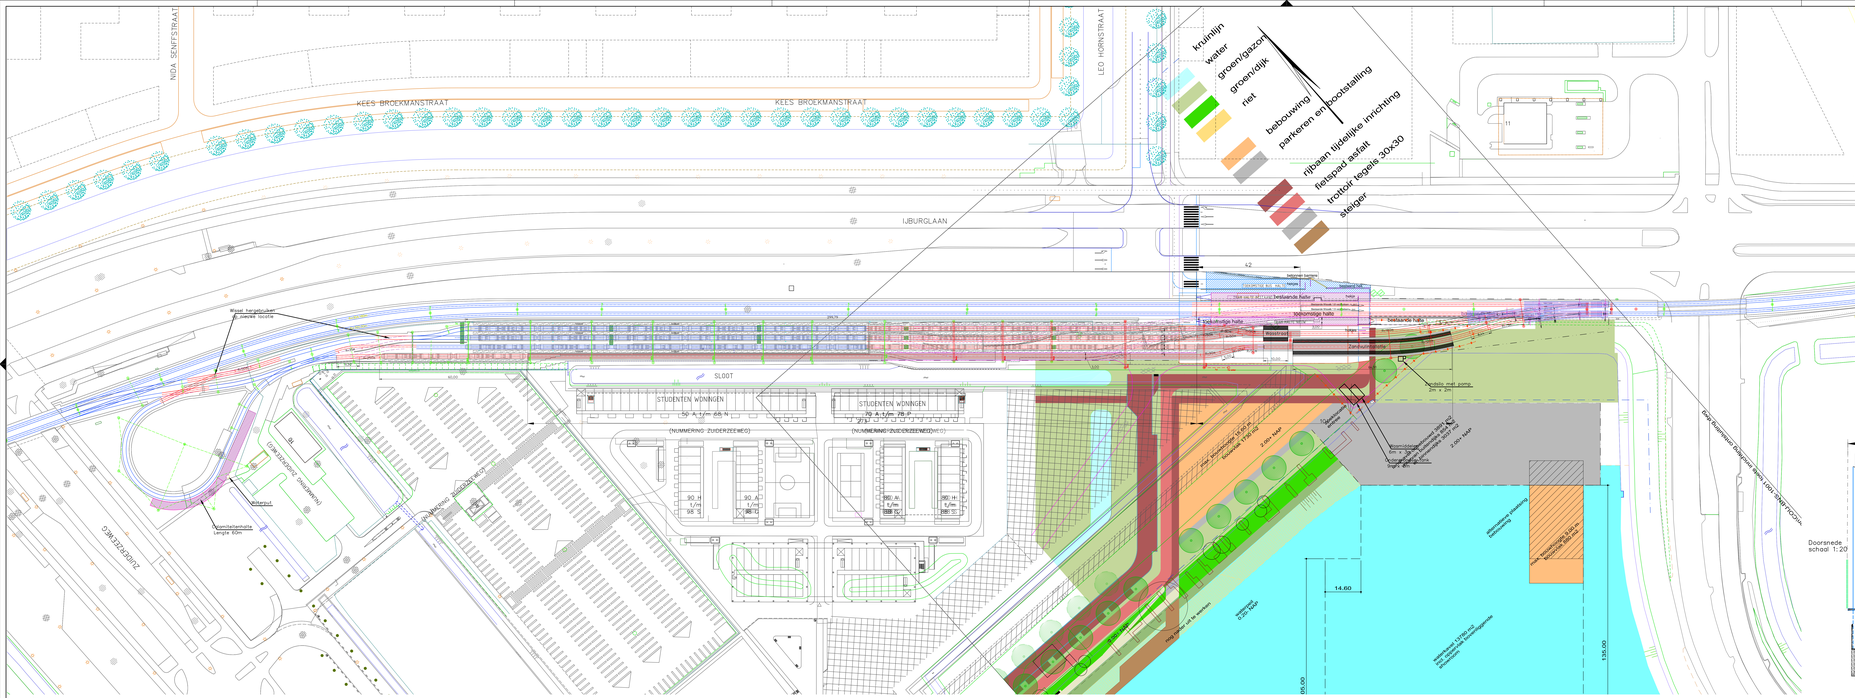


OPMERKINGEN
-Maatvoering in meters
-Hoogte in meters tov NAP tenzij anders aangegeven

LEGENDA

- Nieuw transporr eindpunt
- Bestaand transporr eindpunt
- Nieuw inspectiepad
- Toekomstig transporr eindpunt
- Nieuw grondwerk
- Nieuwe sloot
- Nieuwe asfaltverharding
- Nieuwe betonverharding
- Nieuwe parkeervakken
- Nieuw hekwerk
- Nieuw serviceperron
- Systeemgrens

| Versie | Omschrijving, Wijziging t.o.v. Jaarbrieven | | |
|---|---|---|---|
| B | Schaal 1:500 / 1:250 \| Opt. L. Bridgeman | Con. G. Wind | N. Grootscholt |
| A | Eerste tekening | Con. G. Wind | |
| A | Eerste tekening \| Schaal 1:500 / 1:250 | Con. G. Wind | |

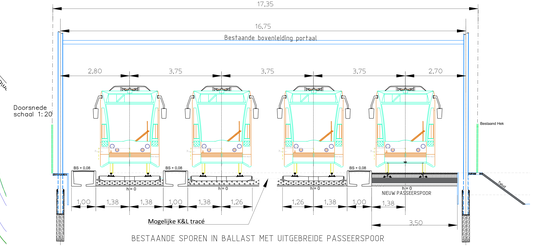Opdrachtgever

Gemeente Amsterdam Metro & Tram

Advies- en Ingenieursorganisatie

ARCADIS
Design & Consultancy for natural and built assets

Project

Contact

Opstelterrein IJ-tram
Projectnummer : 30k001.00016
Fase : Voorontwerp

Onderwerp : Integrale plantekening
Uitbreiding tijdelijk opstelterrein IJ-tram

| Gerecht | Als van | Als tot |
|---|---|---|
| Schaal : 1500 / 1250 | Blaffetaat : A3/0 | Status : Concept |
| Contractnummer | Blaffnummer : 1 van 1 | |

Tekeningnummer : COIJ-BNS-1001
Versie : B

Uitbreiding tijdelijk opstelterrein IJ-tram