

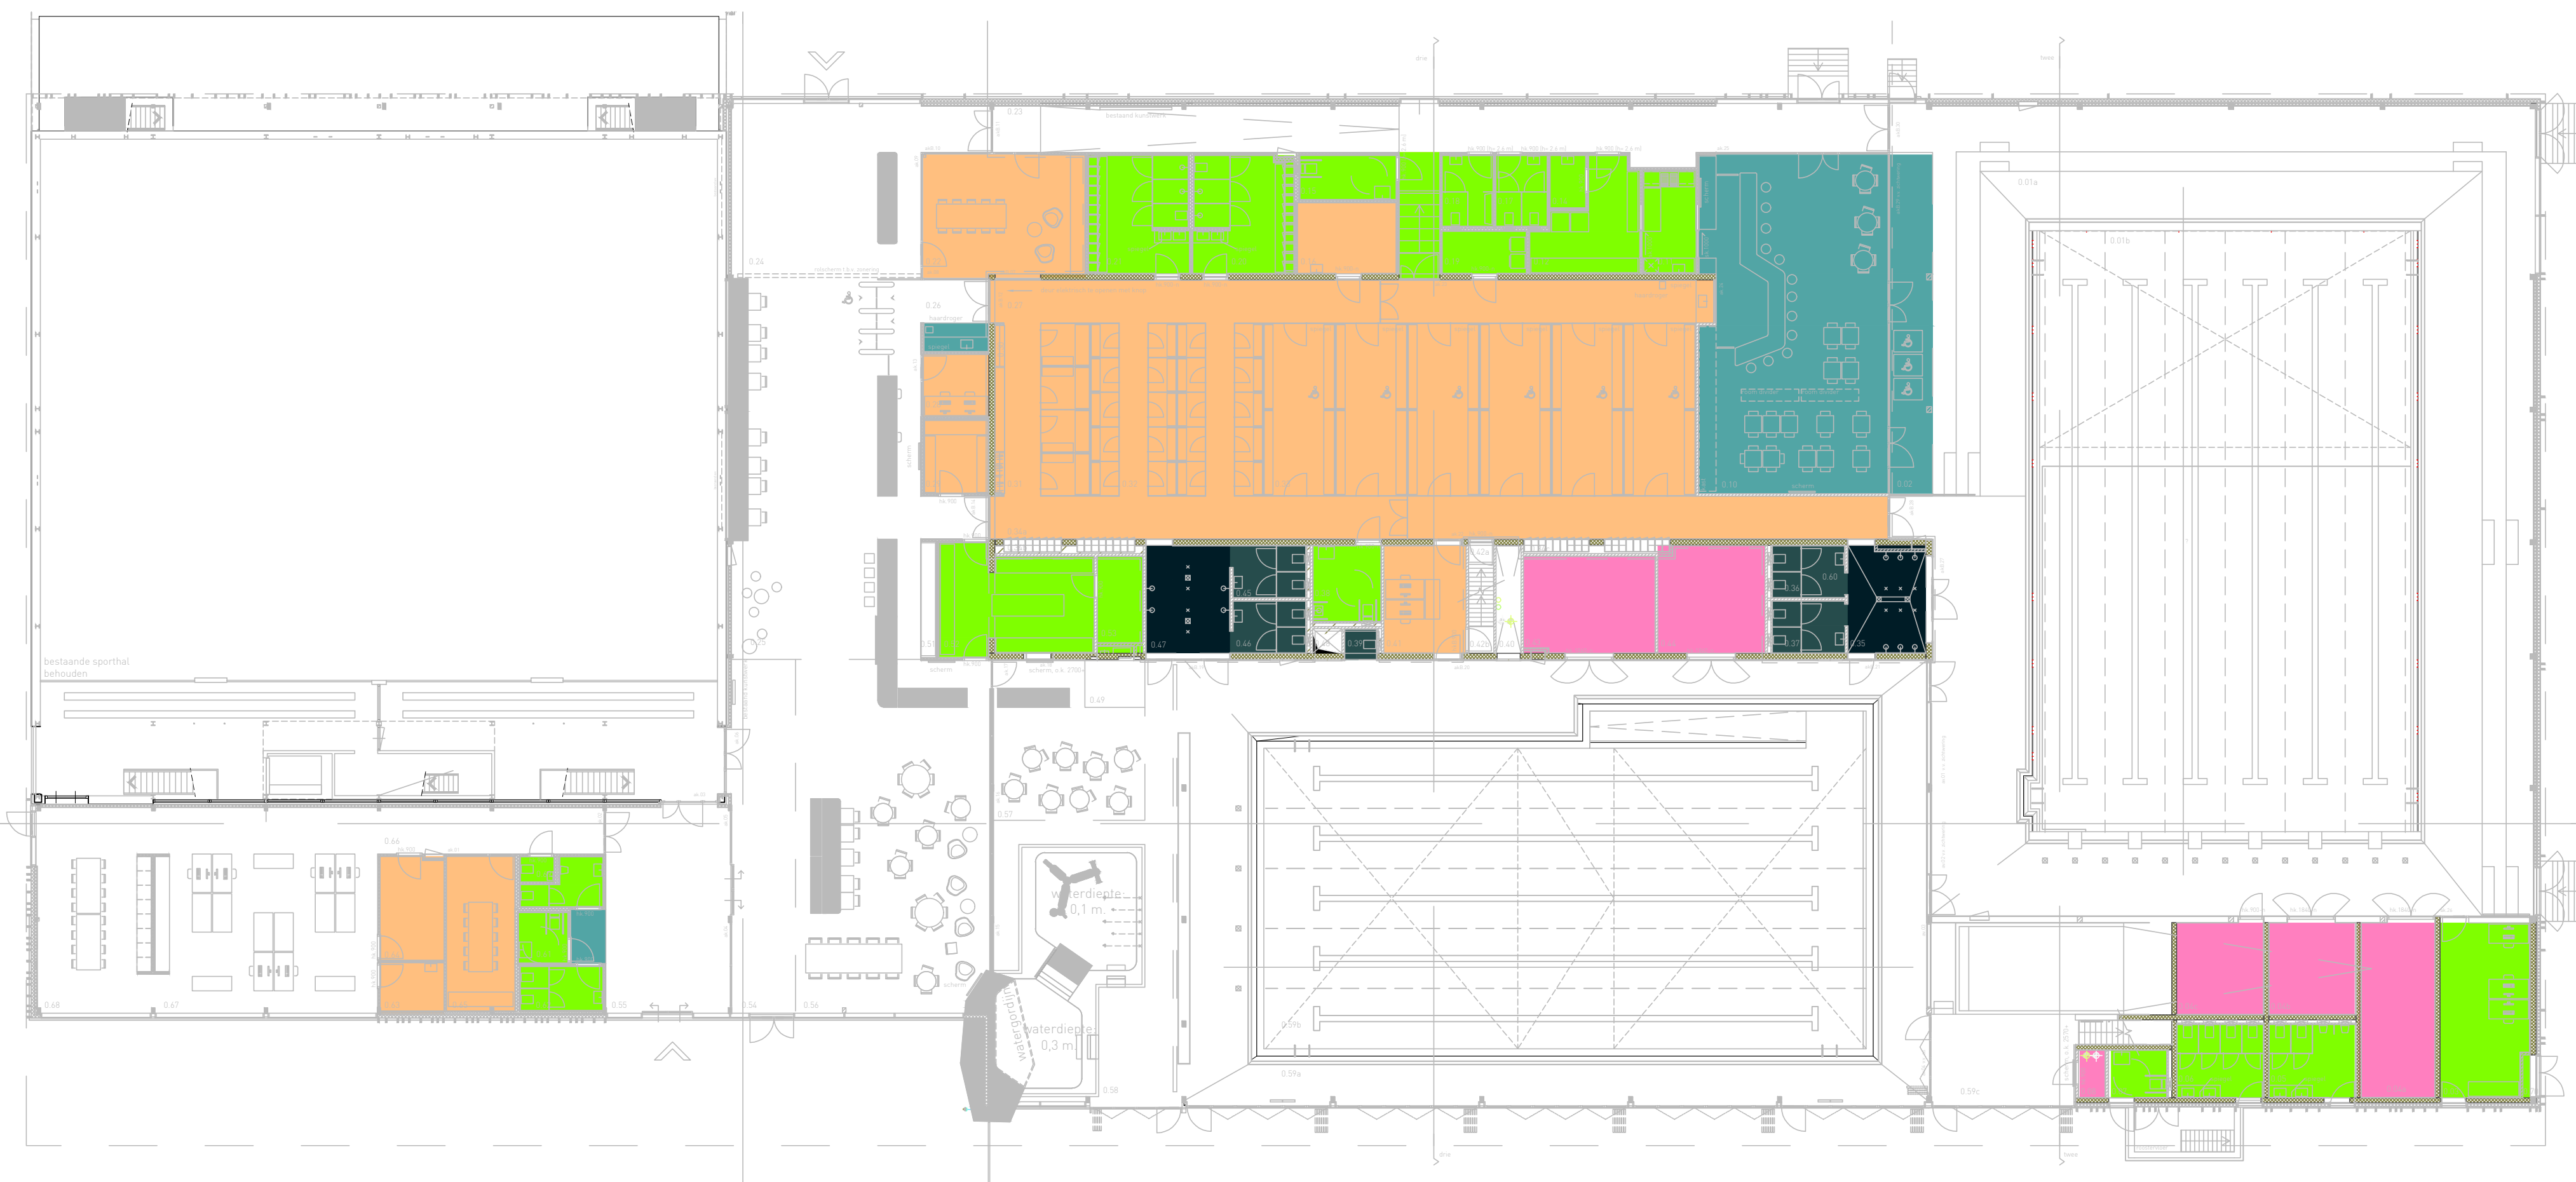


kelder

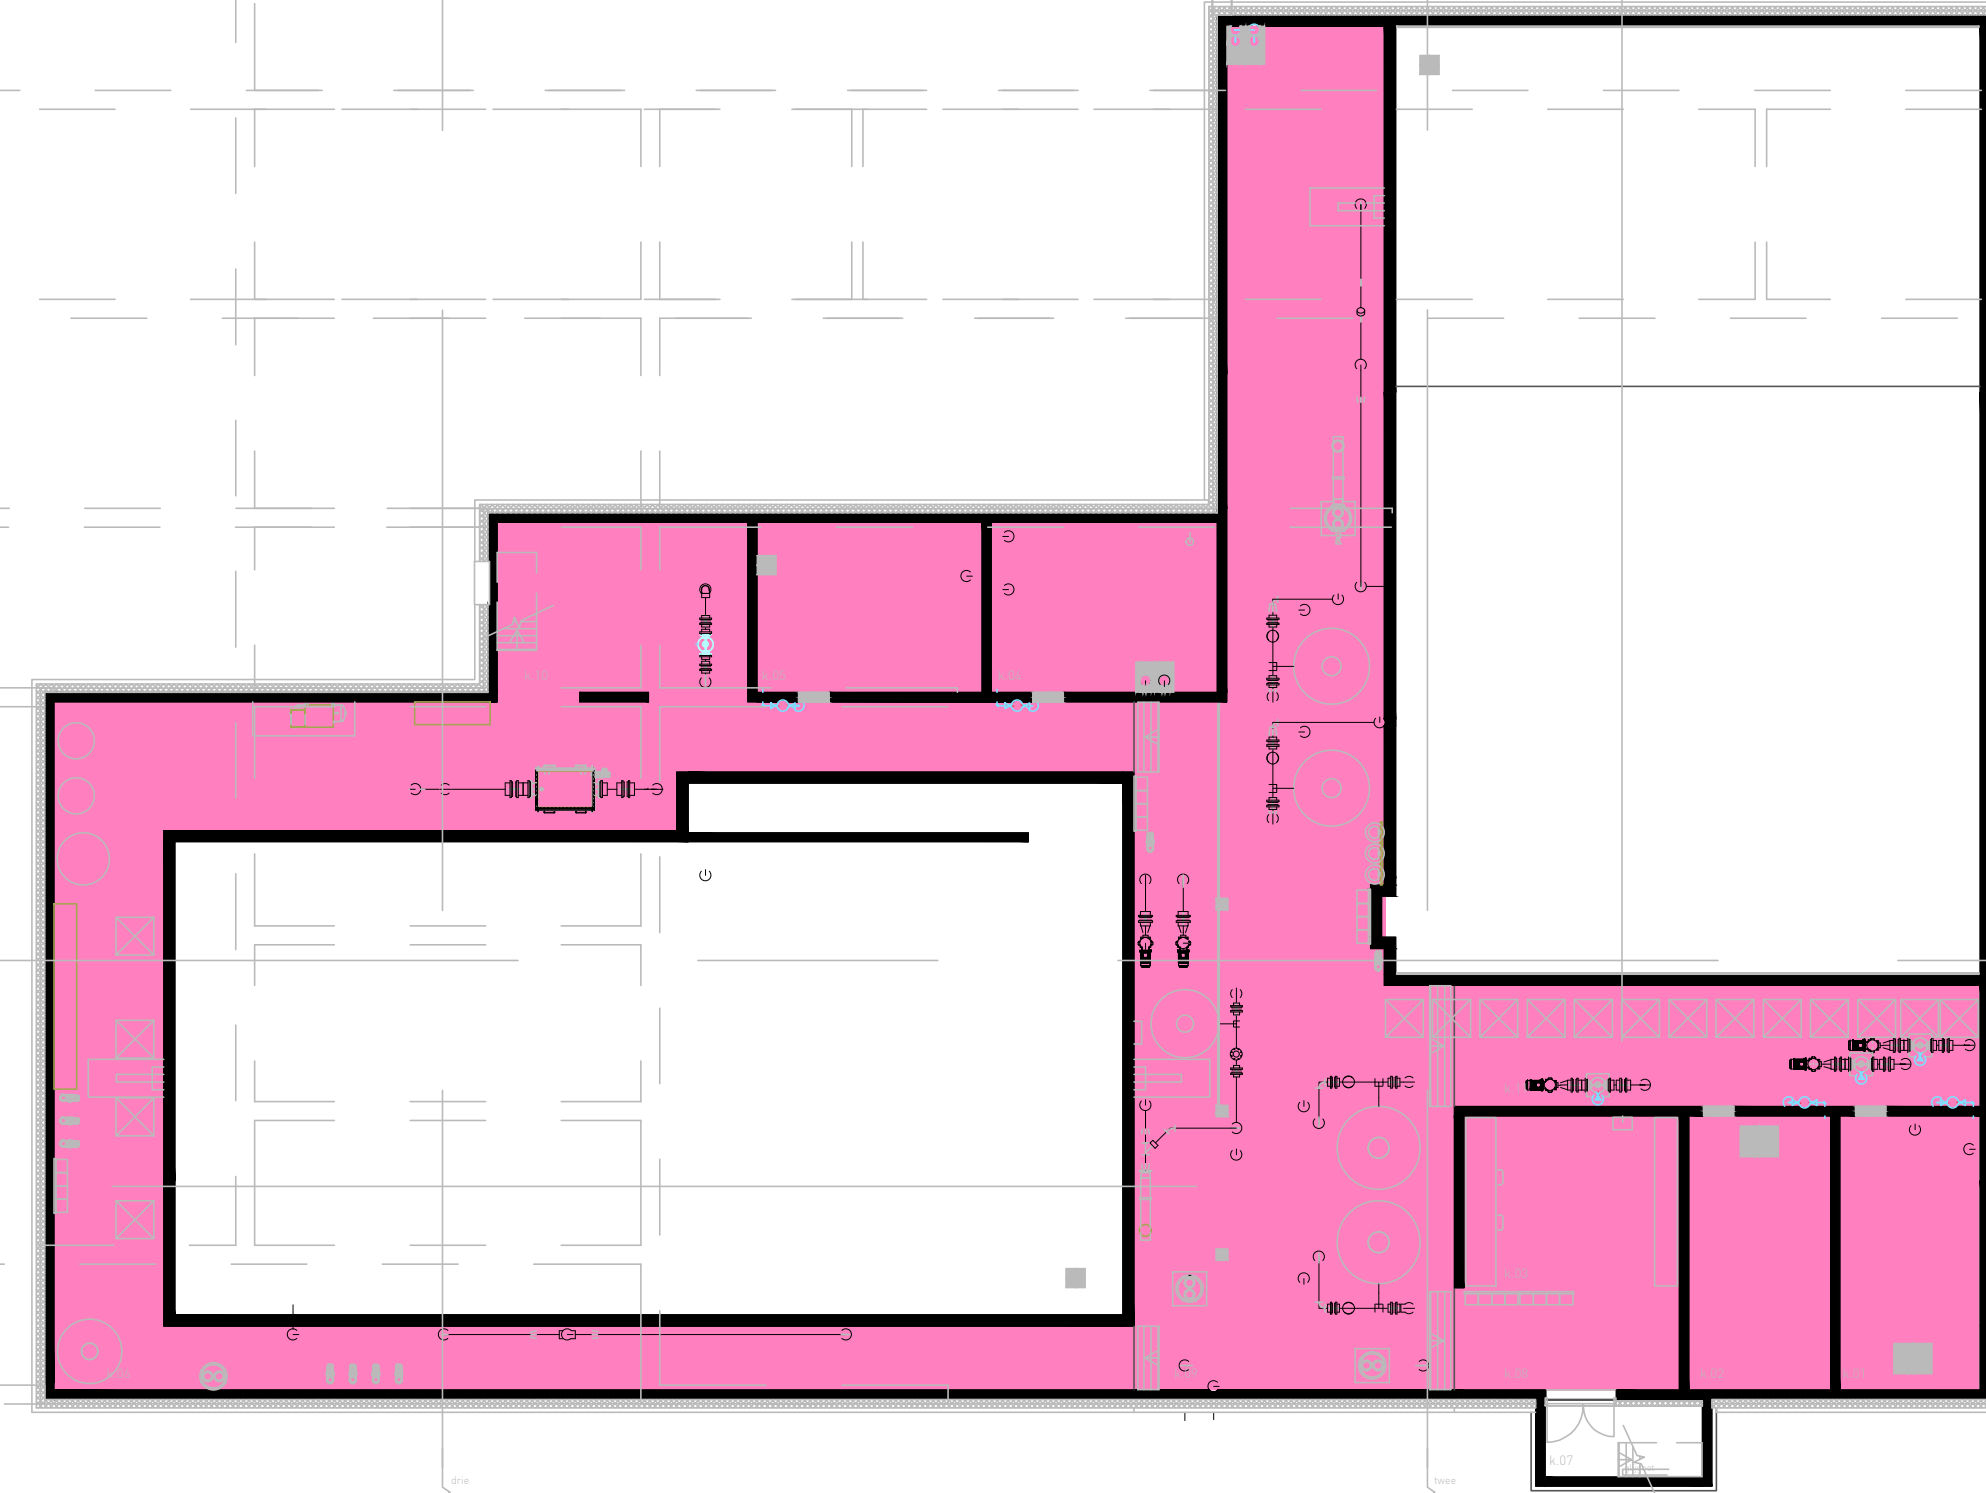

begane grond

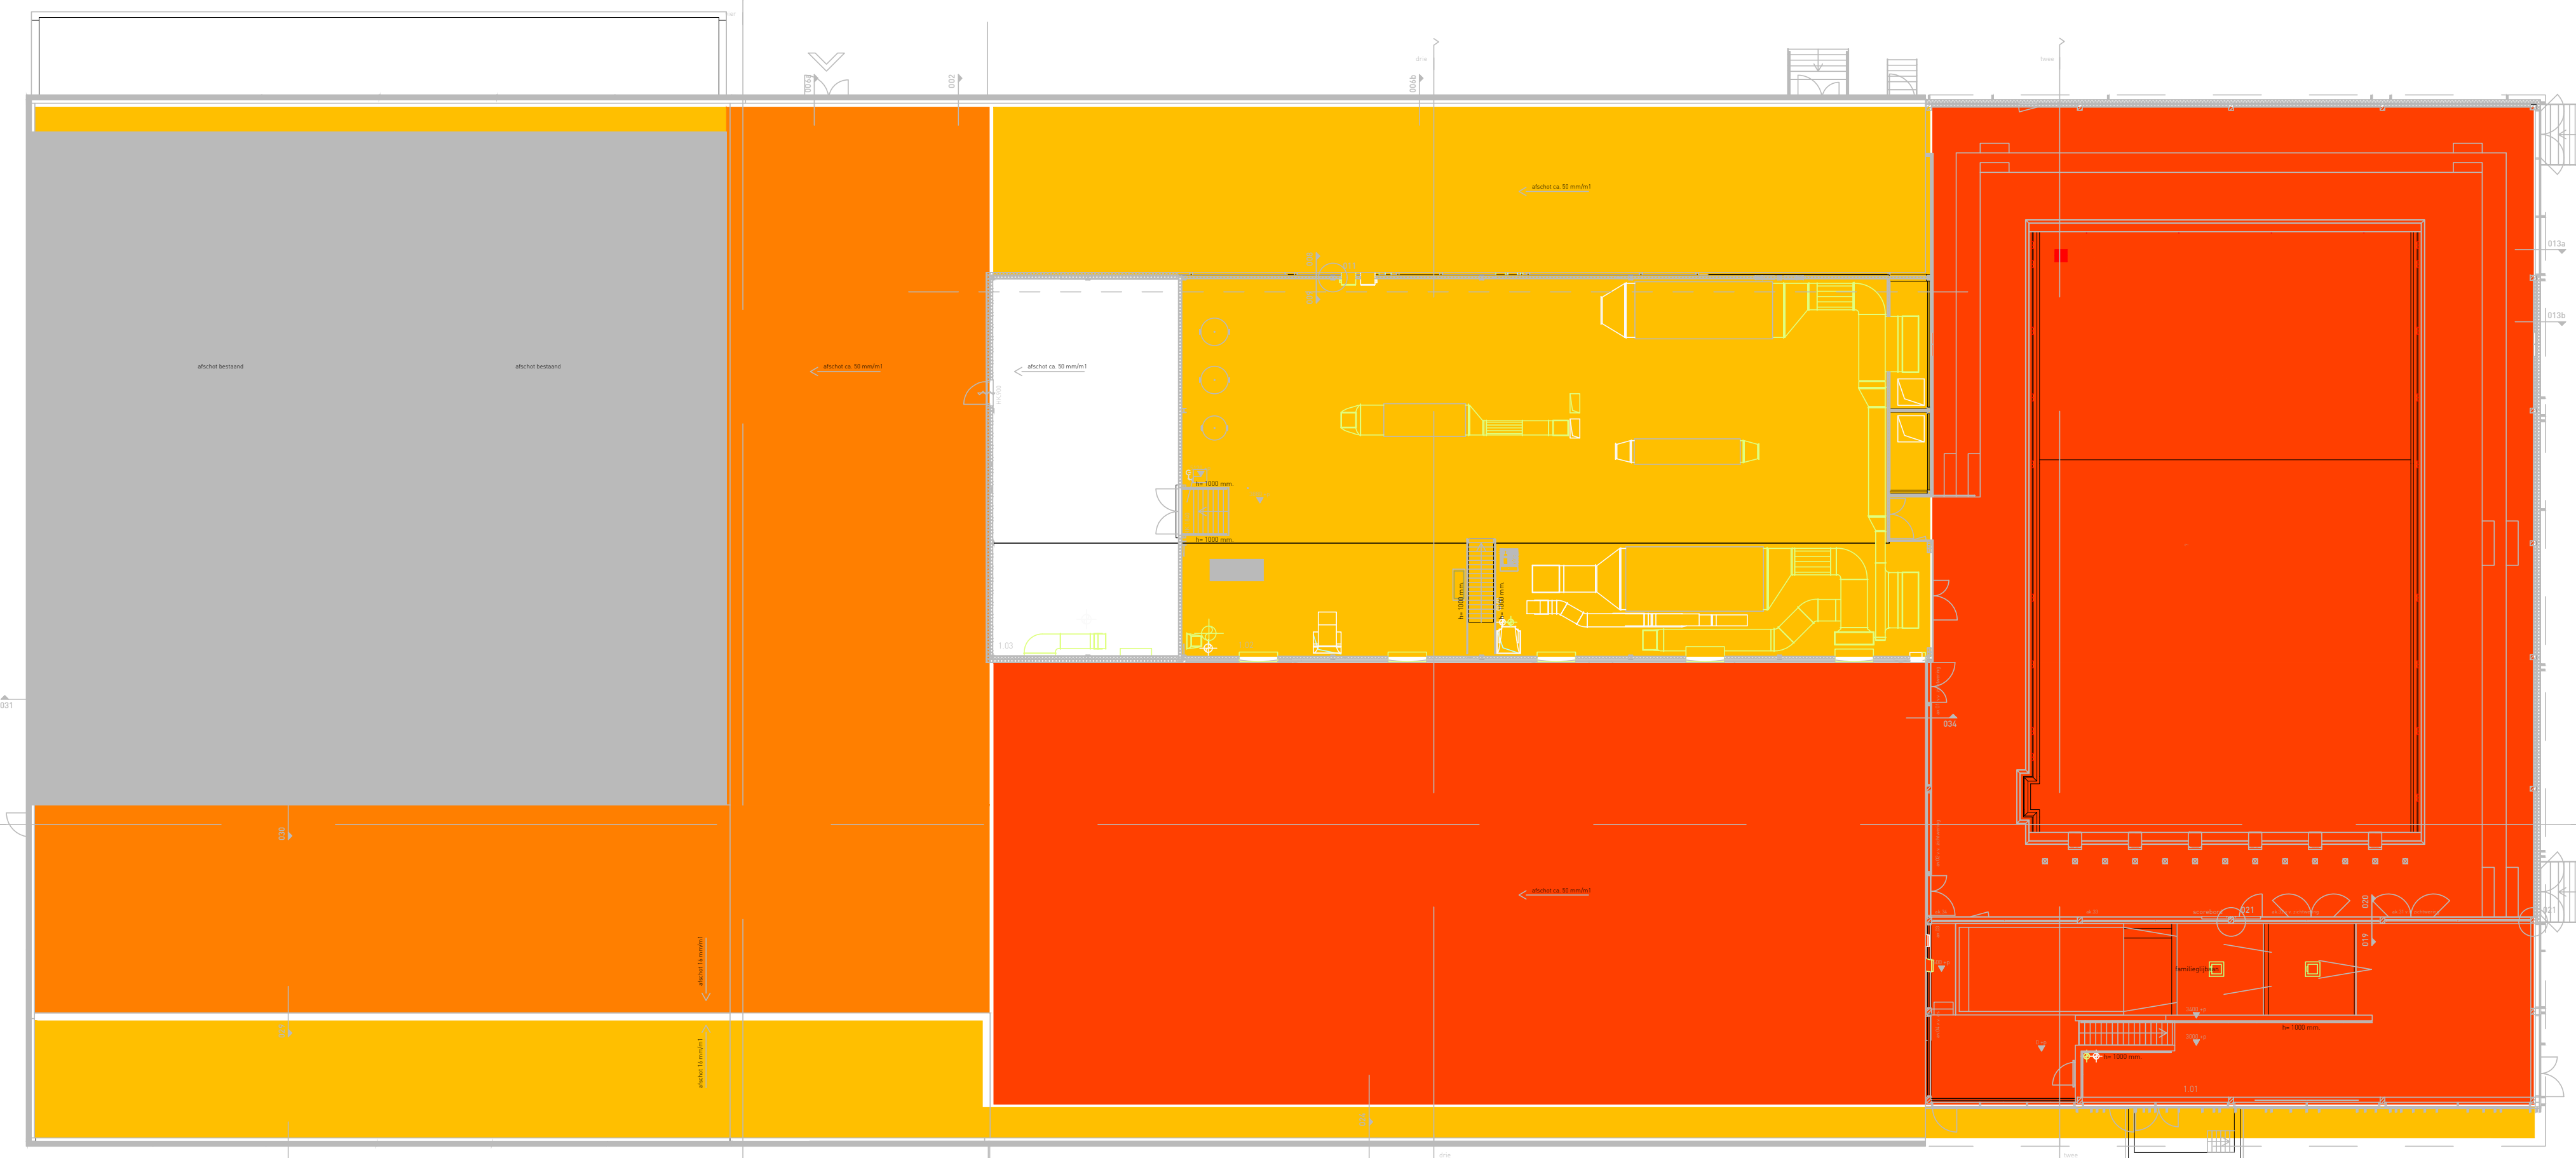

verdieping

- PD1 - stalen dakplaat, geperforeerd, v.v. zwembadcoating  
kleur RAL 1001 (beige)
- PD2 - stalen dakplaat, geperforeerd  
kleur RAL 1001 (beige)
- PD3 - stalen dakplaat  
kleur RAL 1001 (beige)
- PK - HPL kunststof plafond, Pfliederer  
kleur U18015 (catania), formaat volgens tekening
- PO - plafond onafgewerkt (casco in het zicht)
- PS1 - systeemplafond Rockfon Boxer, kleur standaard wit,  
afmeting 600x600mm, kantaalverking A24 (standaard wit)
- PS2 - systeemplafond Rockfon Hydroclean, kleur standaard wit,  
afmeting 600x600mm, kantaalverking A24 (standaard wit)
- PS3 - systeemplafond Rockfon Boxer, kleur NCS 5 0520-B100 (lichtblauw),  
afmeting 600x600mm, kantaalverking A24 (zelfde kleur als het plafond)
- PS4 - systeemplafond Rockfon Hydroclean, kleur NCS 5 0520-B100 (lichtblauw),  
afmeting 600x600mm, kantaalverking A24 (zelfde kleur als het plafond)

**slangen+koenis**  
architecten

Swammerdamweg 11 T +31(0)30 4880524 E contact@slangenkoenis.nl  
3021 MP, IJsselstein F +31(0)30 4880574 www.slangenkoenis.nl

Plan **zwembad Bodegraven**  
Onderdeel **plafondafwerkingen**  
Ontwerp erik slangen  
architect  
Getekend pb  
Schaal 1:200  
Datum 21.12.2018  
Gewijzigd