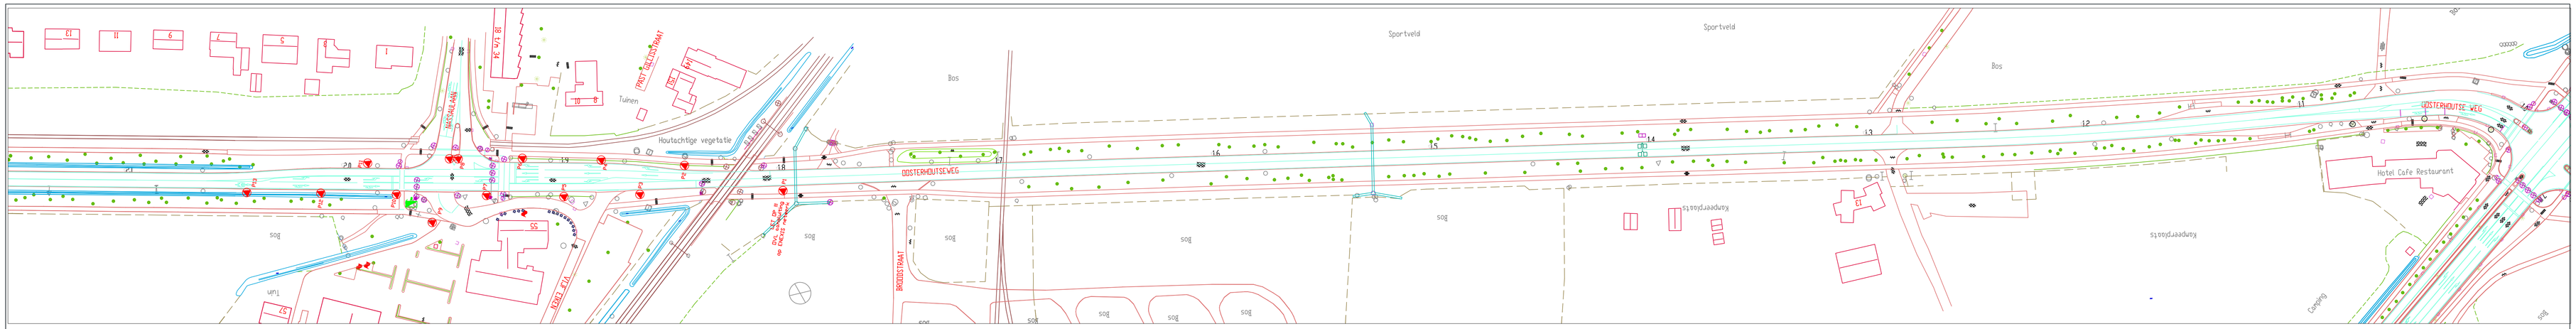

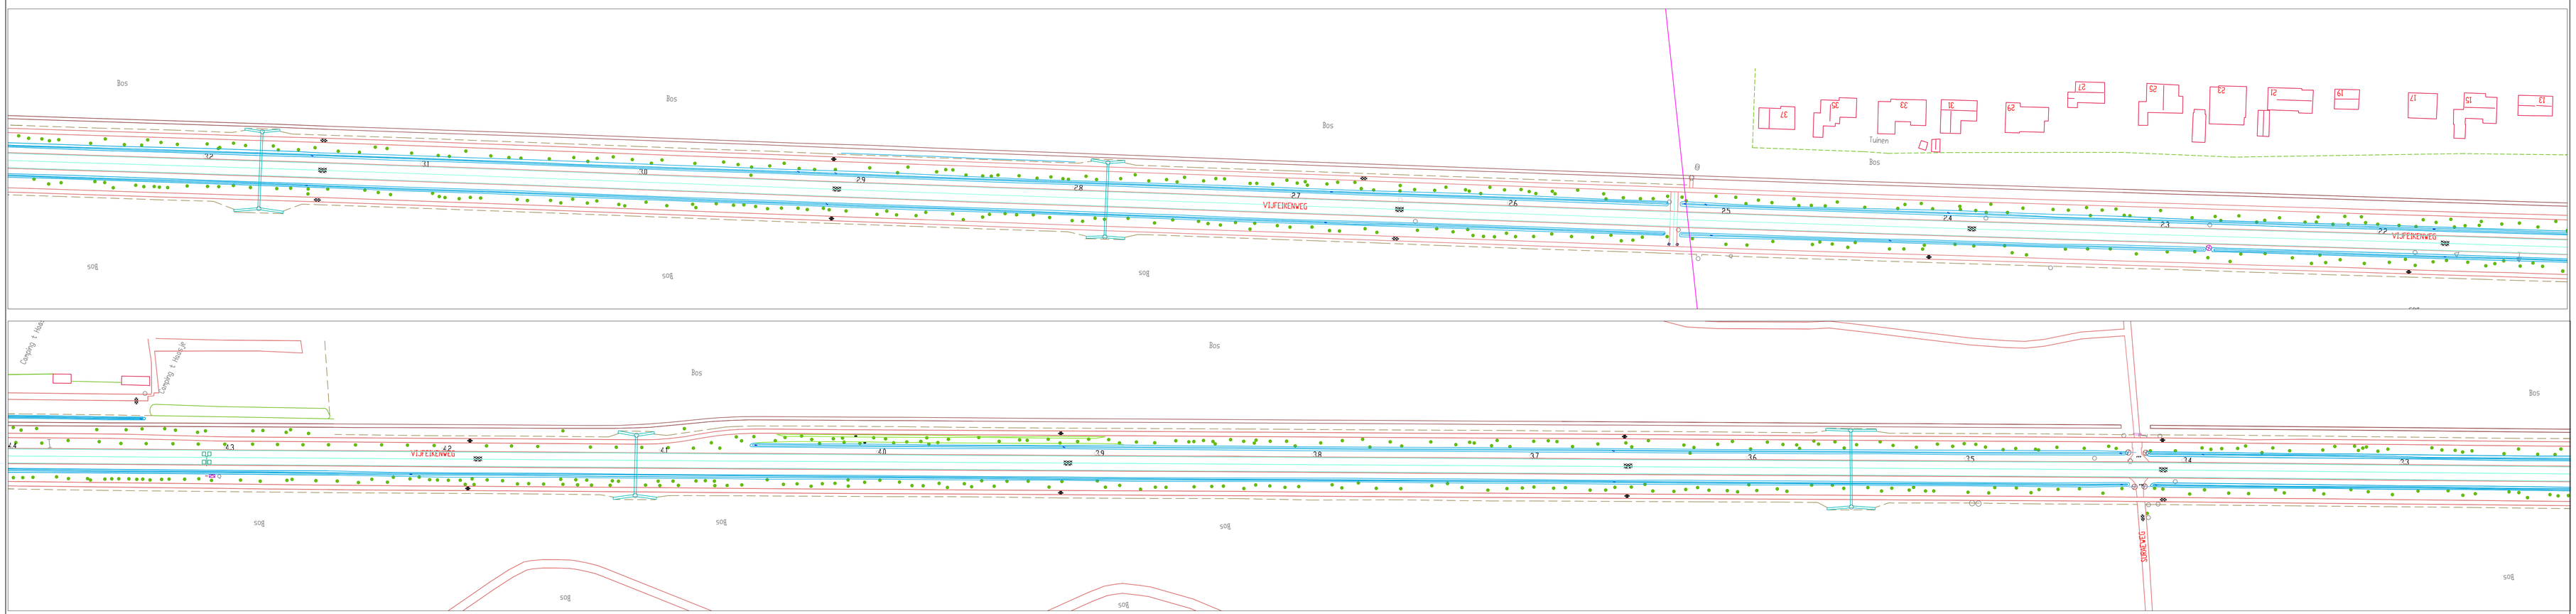

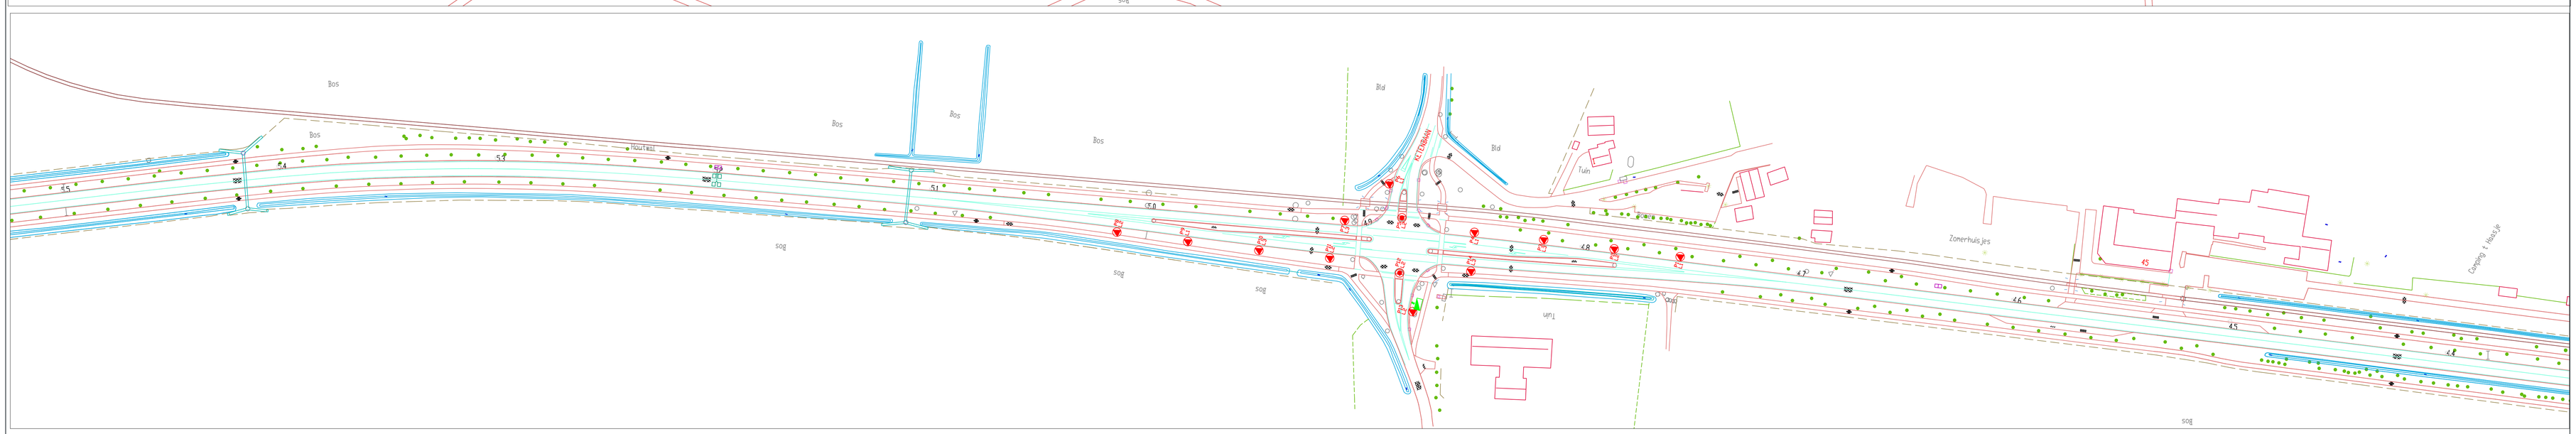

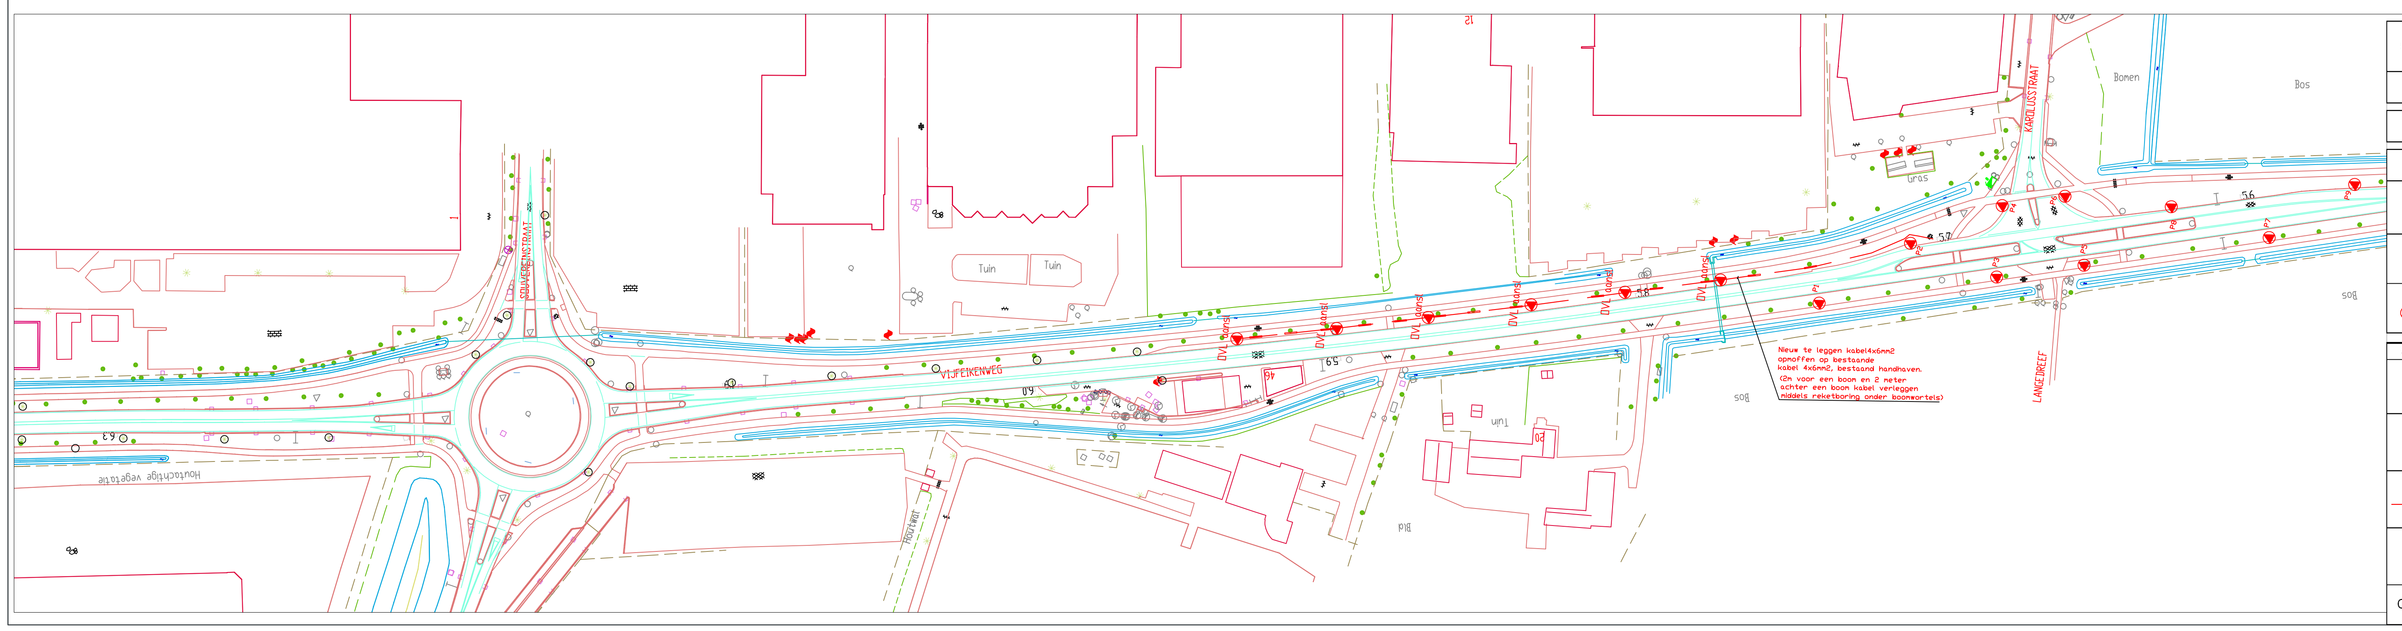

symbool	OMSCHRIJVING	materiaal		l.p.h.	ver-zinkt	elektro-coat	geschil-derd	lichtmast					aantal	
	te handhaven:	st.	al.					dU			eU	type armatuur	ver-mogen	arm.	mast
○	lichtmast														
	te wijzigen:														
	te vervangen														
◉	armatuur ANWB-combimast	x		10m							x	teceo 510280/43 350mA	58W	2	
▲	lichtmast botsklasse 100NE3		x	10m							x	teceo 510280/43 350mA	58W	39	39
▲◉	lichtmast botsklasse 100NE3		x	10m						x		teceo 510280/43 350mA	58W	2	1

Symbool	Kabel	Diameter	Symbool	Verklaring	Aantal	Symbool	Verklaring
-4x2,5-	EO-YMeKaszh	4x2,5mm2	1	Kast met ontsteekpunt type 1 fabr. OSK		door PVVS te leggen mantelbuis PVC 4	
-4x4-	EO-YMeKaszh	4x4mm2	2	Bestaande kast met ontsteekpunt	3 stuks testen volgens NEN5140	te persen mantelbuis 4"ijzer	
	leveren leggen 290m EO-YMeKaszh	4x6mm2	3	Kast met ontsteekpunt type 3 fabr. OSK	haven	**boom boring ca 4m 13 stuks**	
-4x10-	Leveren & leggen 270m EO-YMeKaszh	4x10mm2	4	Kast met pompautomaat 3x25A		1 t/m	mastnummer
OVL aansl	6st Afsluiting Enexis net 6st Aansluiting Prov. net					L1-L2-L3	indeling fasen

Provincie Noord-Brabant

ing.bureau uitbesteding:
MIJNSEN
STRAATVERLICHTING & INSTALLATIEBEHEER

Directie Economie & Mobiliteit

Brabantlaan 1 5216 TV 's-Hertogenbosch
Telefoon (073) 681 28 12

Bureau Infrastructuur

N 631 - Oosterhout

Renovatie Openbare Verlichting

DEFINITIEF ONTWERP LED

knc 1.0 - knc 5.9

getekend	L.Bloemwaer	datum	5-11-2012	in 4 bladen	blad nr. 4 van 4
gecontroleerd	R. de Bruin	datum		projectnummer	
vrijgegeven		datum		code	
status	definitief	versie	2.2	registratienr.	

Besteknummer:

dienstjaar 2012

schaal 1:1000

formaat A0