FASE 1

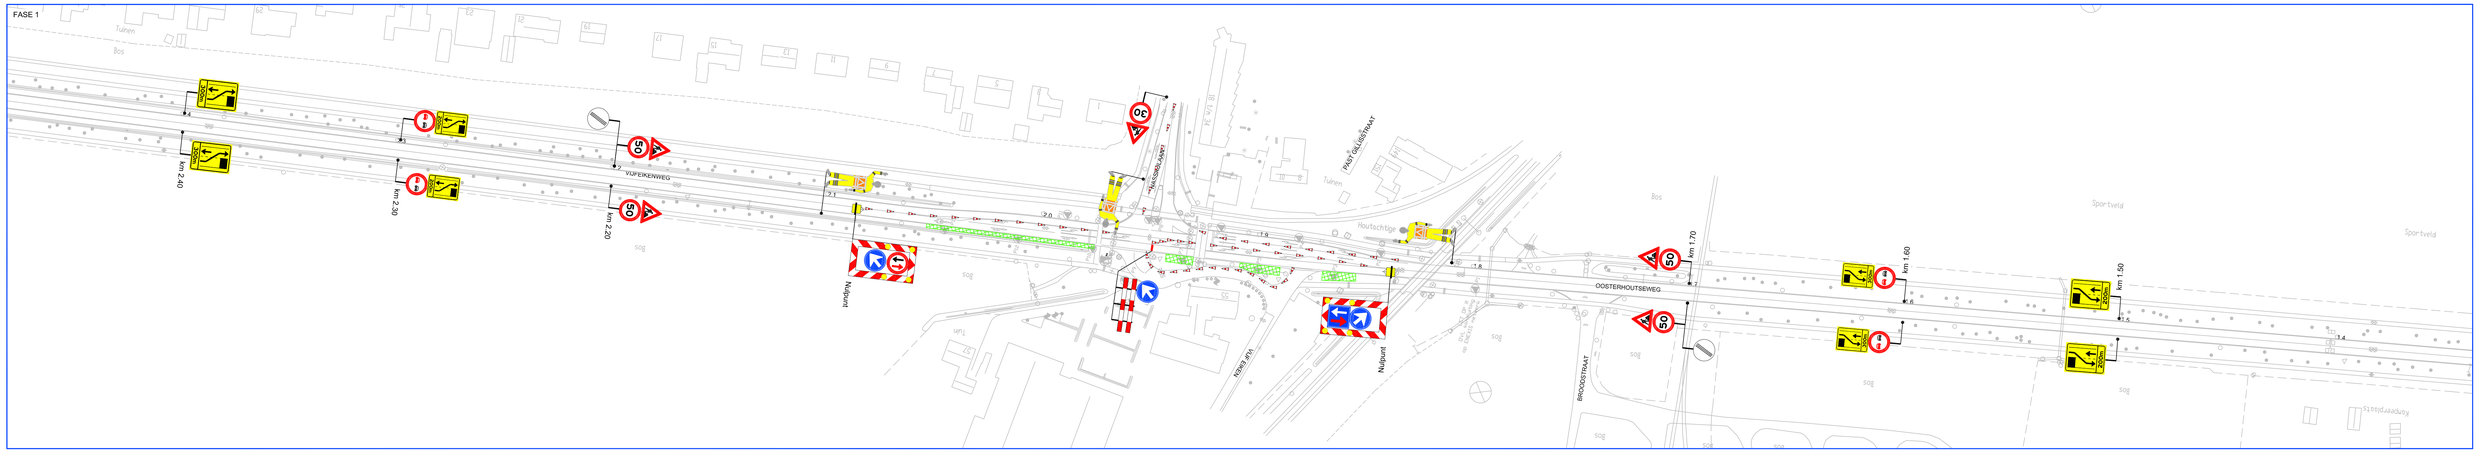


FASE 2

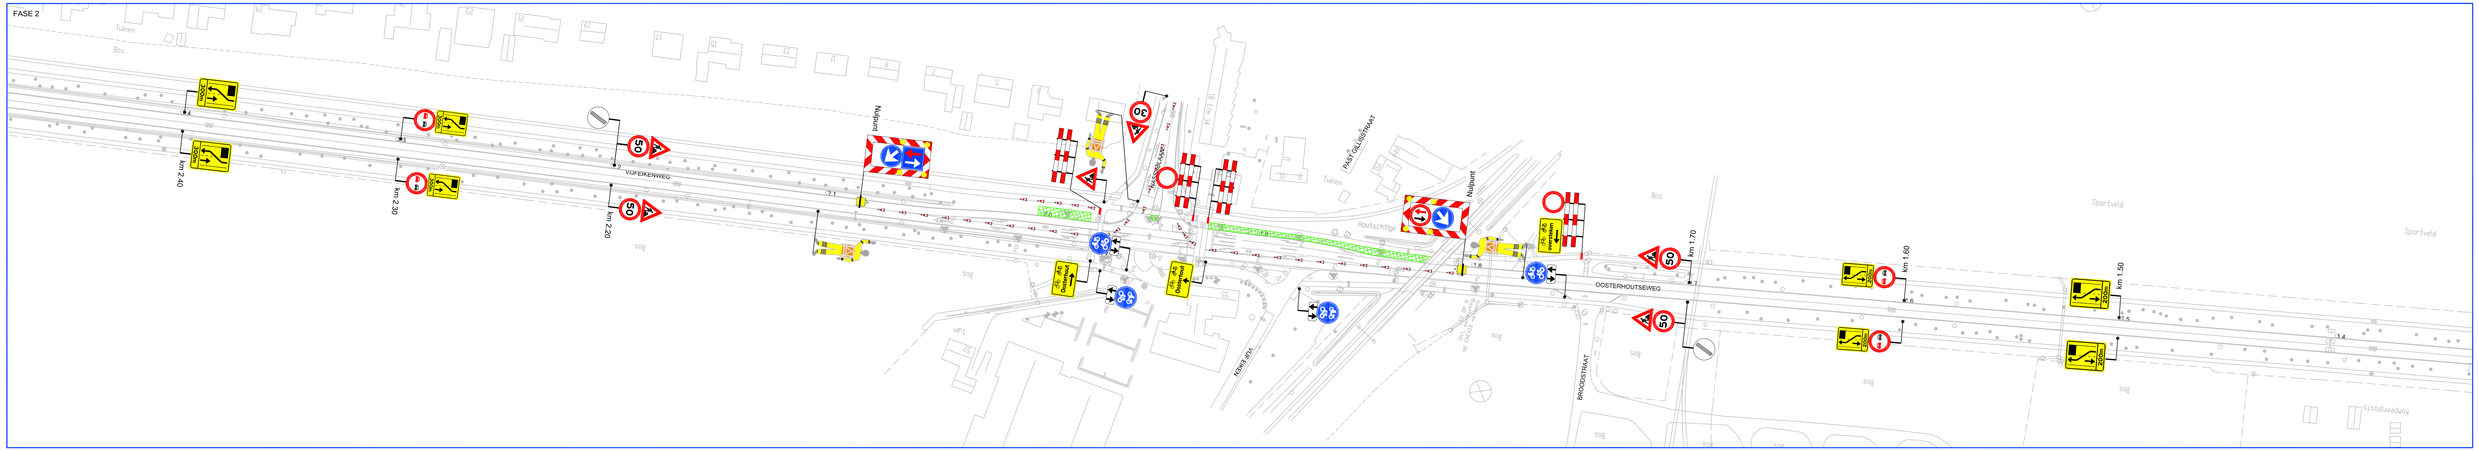


## Legenda

- werkvak
- afzethek
- geleidekegel: in langsafzetting h.o.h. 20 m; in buitenbocht h.o.h. 5 m; in binnenbocht h.o.h. 20 m
- toepassen verkeersregelaars

| | | | | |
|---|---|---|---|---|
| **Provincie Noord-Brabant** | **Directie Economie en Mobiliteit** | | | ing.bureau uitbesteding: vanRens |
| **Bureau: Infrastructuur** | Pettelaarpark 113 5216 PS 's-Hertogenbosch<br>Telefoon (073) 680 24 55 | | | www.vanrensbv.nl • +31 411 645 028 |
| **N631** | **Rijen - Oosterhout** | | | |
| **Renovatie openbare verlichting**<br>**N631 Zuiddijk**<br>**afzetting** | | | | Bestelnummer<br>dienstjaar: 2012 |
| **km: 1,000** | **- km: 5,900** | | | school: 1 : 1000<br>formaat: A1 |
| getekend | N. de Jong | datum | 05-11-2012 | in 9 bladen |
| gecontroleerd | R. van Baal | datum | 05-11-2012 | projectnummer |
| vrijgegeven | | datum | | code |
| status | Concept | versie | A0xA1 | registratienummer T12080-103 |

G:\Algemeen\Projecten O&A\T12080 (Diverse locaties, vervangen OV)\09 Tekeningen\T12080-201-209-A.dwg