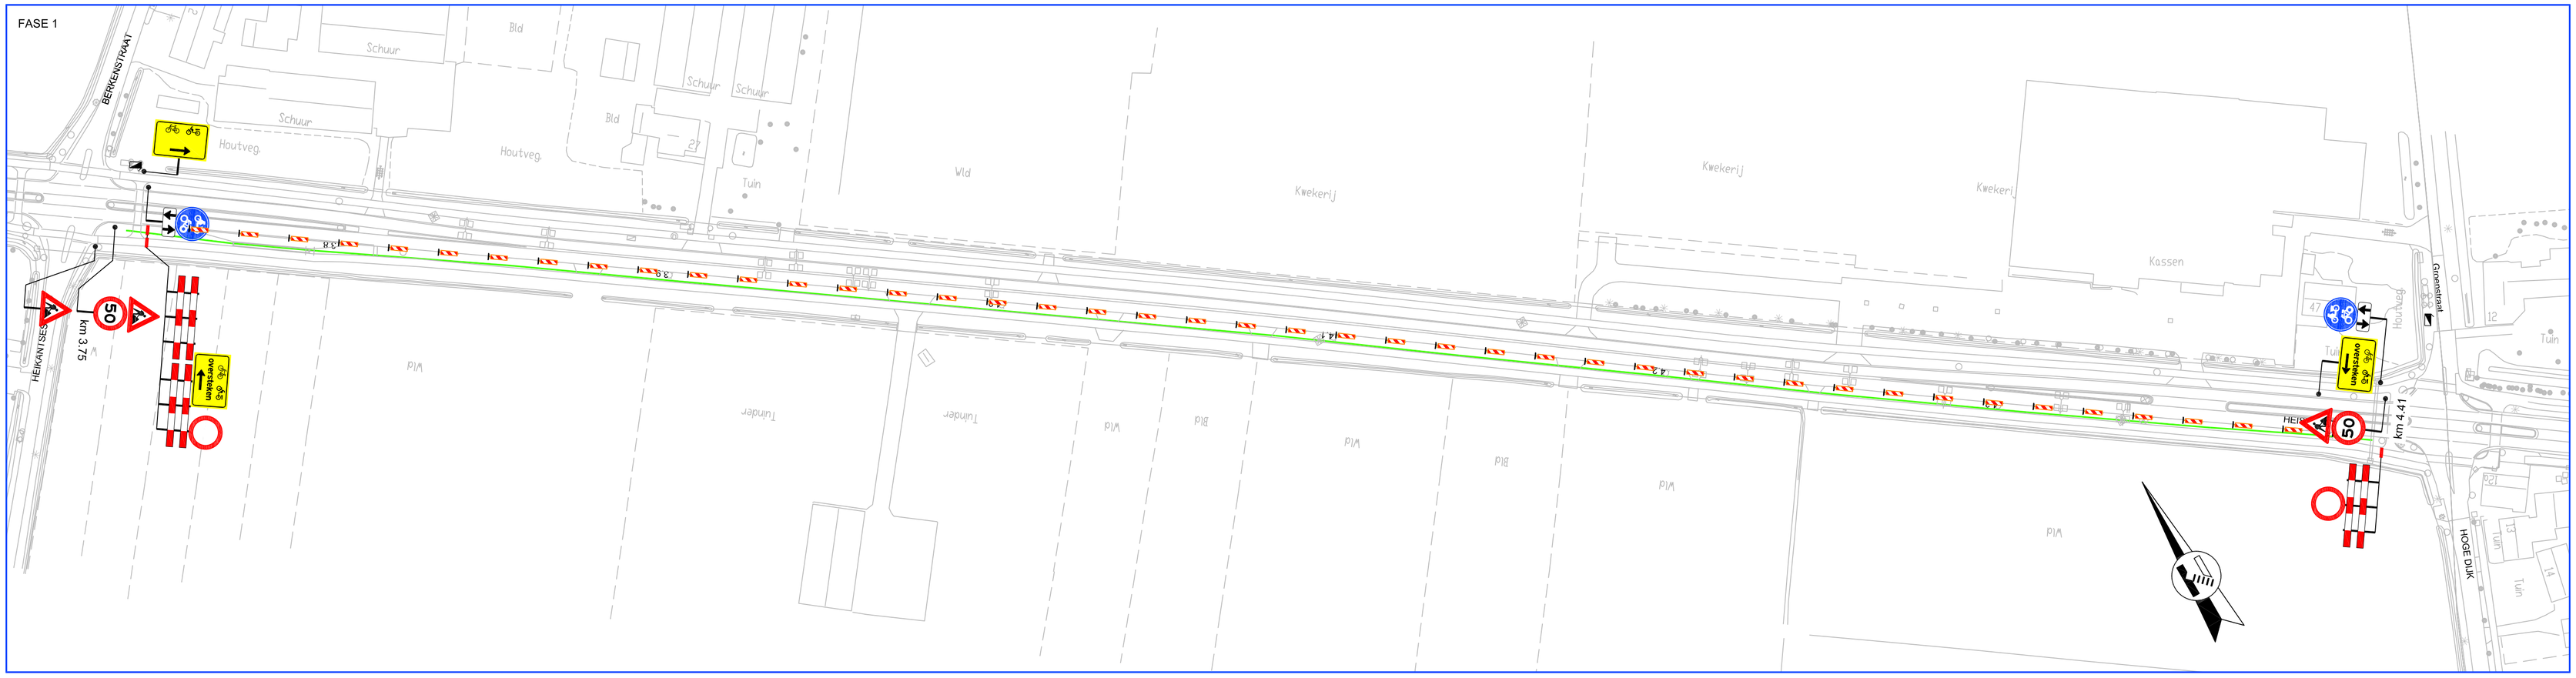

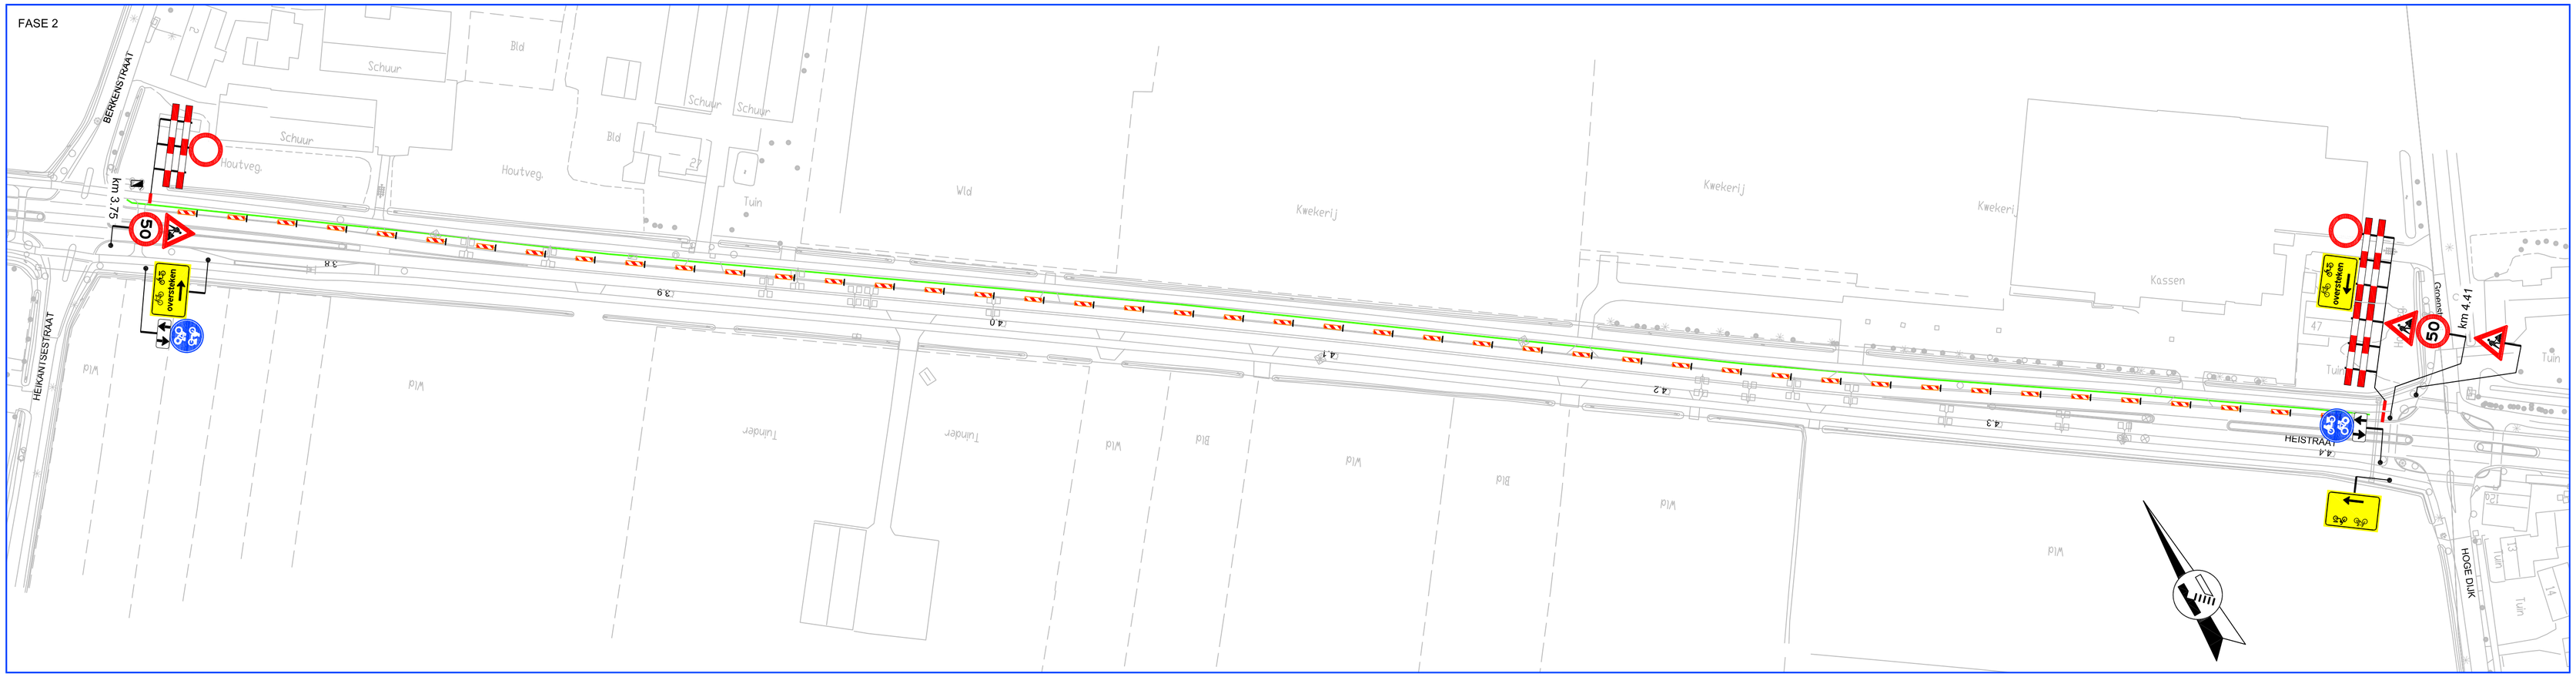

Legenda

- werkvak
- afzethek
- geleidekegel: in langsafzetting h.o.h. 20 m; in buitenbocht h.o.h. 5 m; in binnenbocht h.o.h. 20 m

Provincie Noord-Brabant	Directie Economie en Mobiliteit			ing.bureau uitbesteding: vanRens geleidera& kleurcoating ontwerp & advies beweg(e)ijening verkeerstechniek wegmarkering www.vanrensbv.nl • +31 411 645 028	
Bureau: Infrastructuur	Pettelaarpark 113 5216 PS 's-Hertogenbosch Telefoon (073) 680 24 55				
N629	Oosterhout - Dongen				
Renovatie openbare verlichting N629 afzetting vak C				Besteknummer	
				dienstjaar: 2012	
km: 1,000	- km: 4,400			schaal: 1 : 1000 formaat: A1	
getekend	N. de Jong	datum	05-11-2012	in 9 bladen	blad nr. 8
gecontroleerd	R. van Baal	datum	05-11-2012	projectnummer	
vrijgegeven		datum		code	
status	Concept	versie	A	registratienummer	T12080-108

G:\Algemeen\Projecten O&A\T12080 (Diverse locaties, vervangen OV)\09 Tekeningen\T12080-201-209-A.dwg