

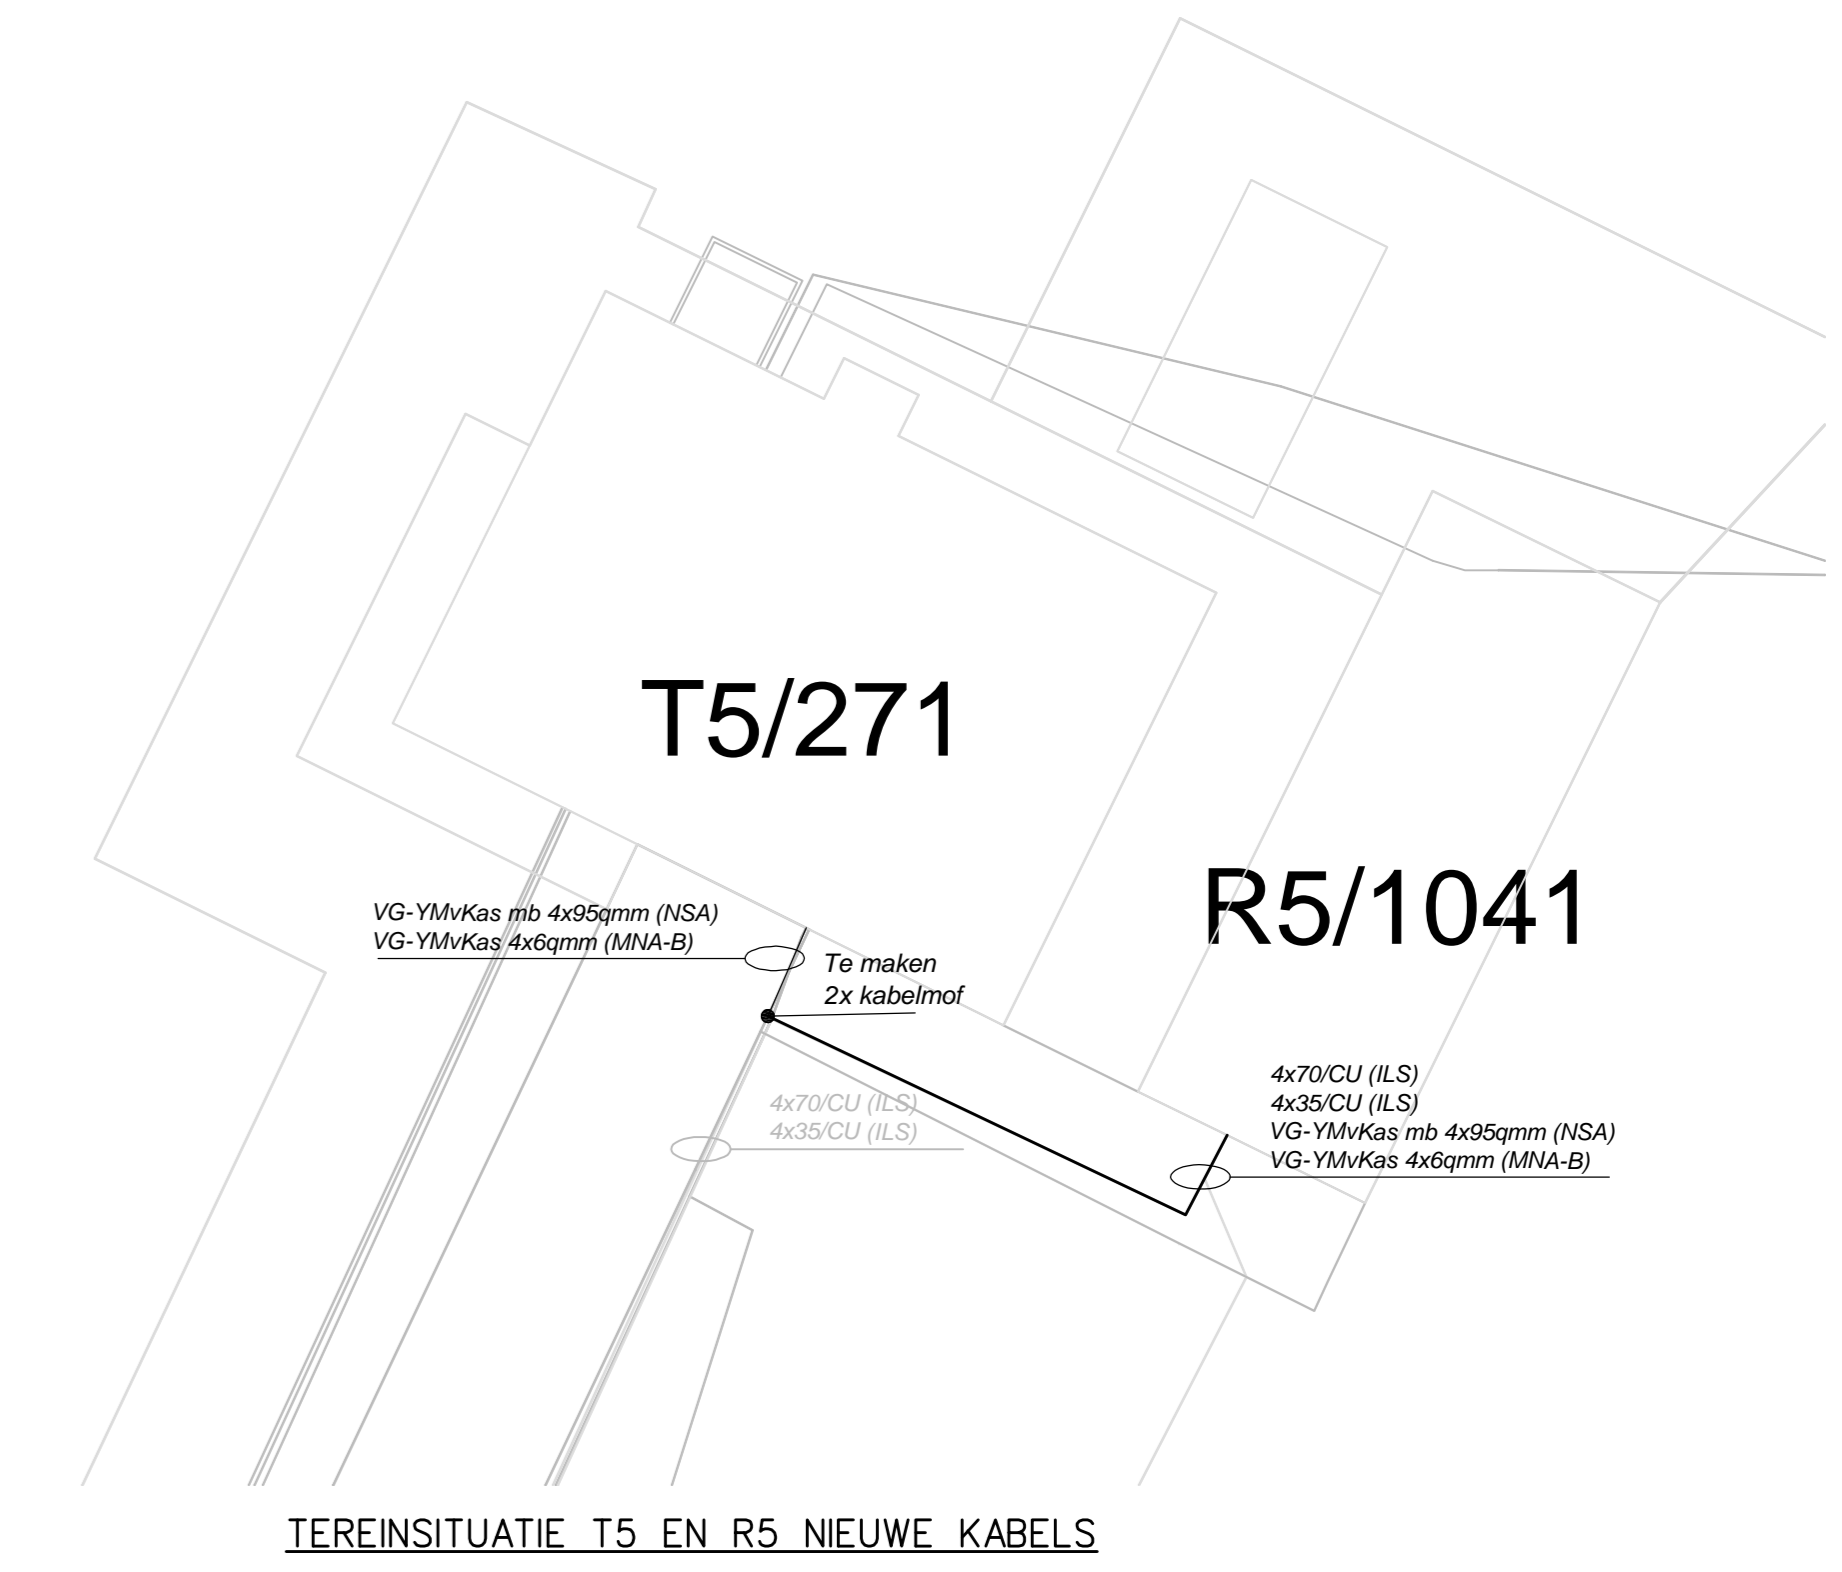


ELECTRISCHE INSTALLATIE TRAFOGEBOUW T5/271

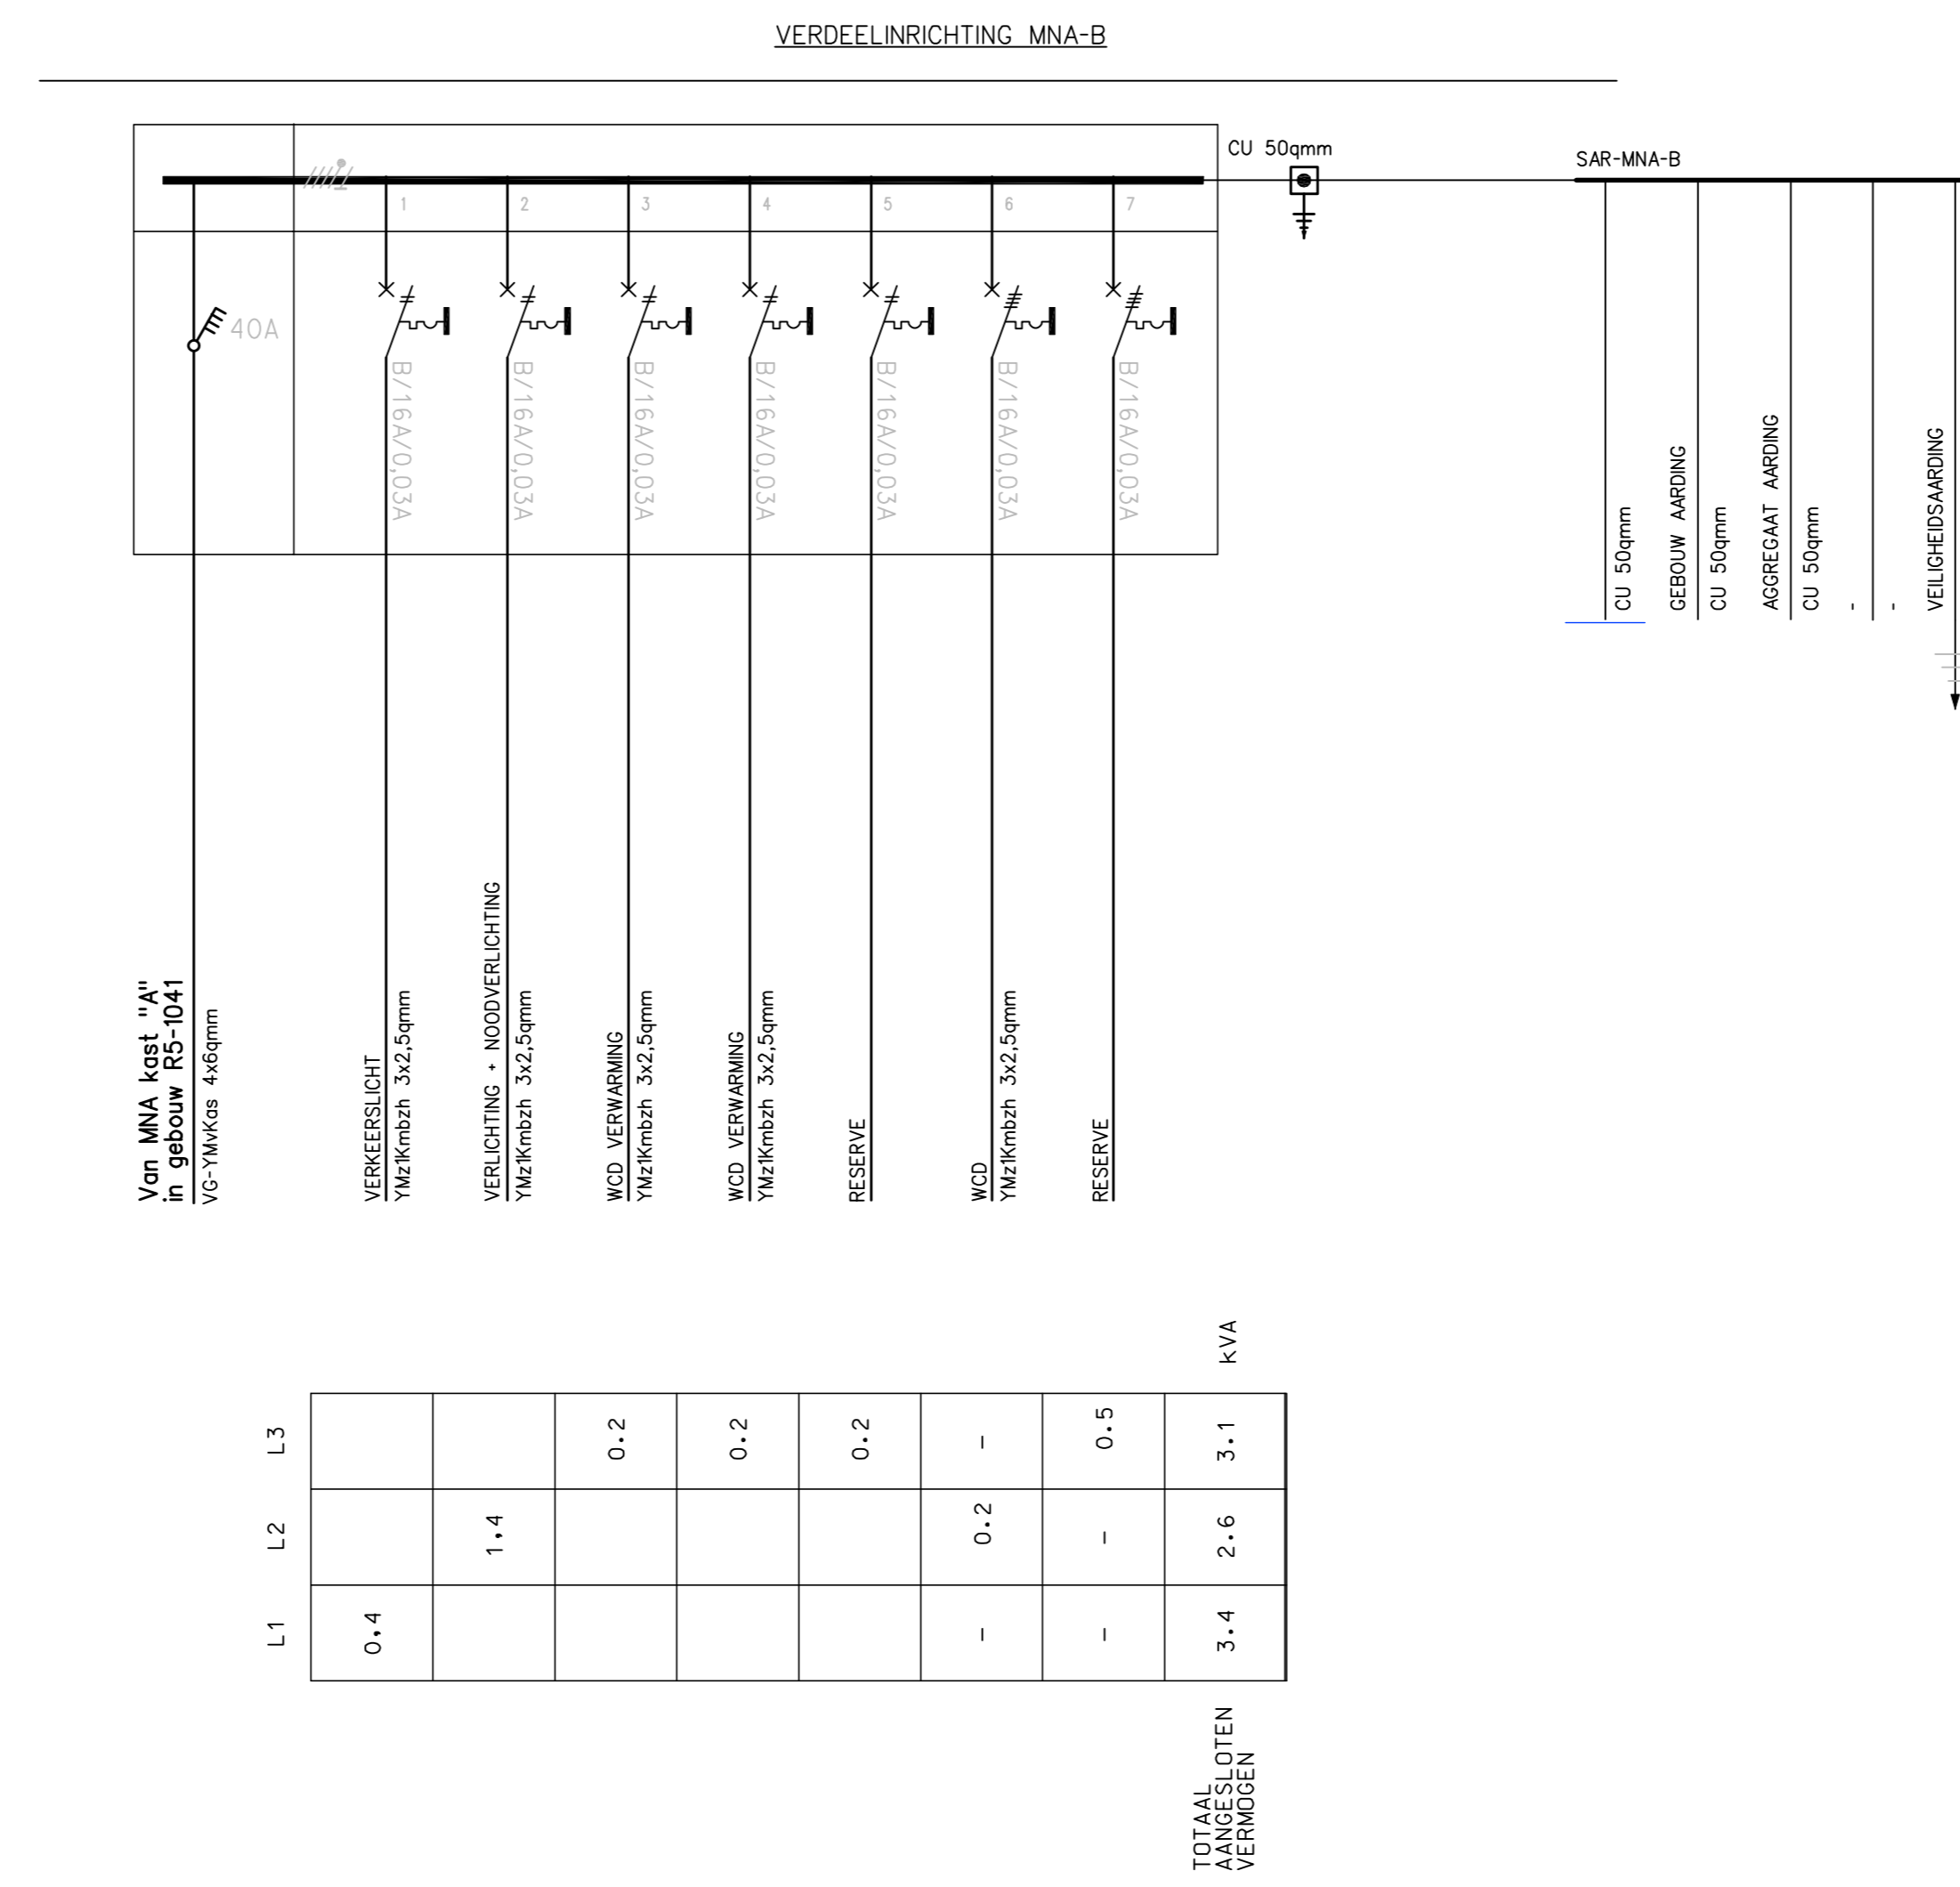



TEREINSITUATIE T5 EN R5 NIEUWE KABELS

MS-SCHEMA TRAFOGEBOUW T5/271

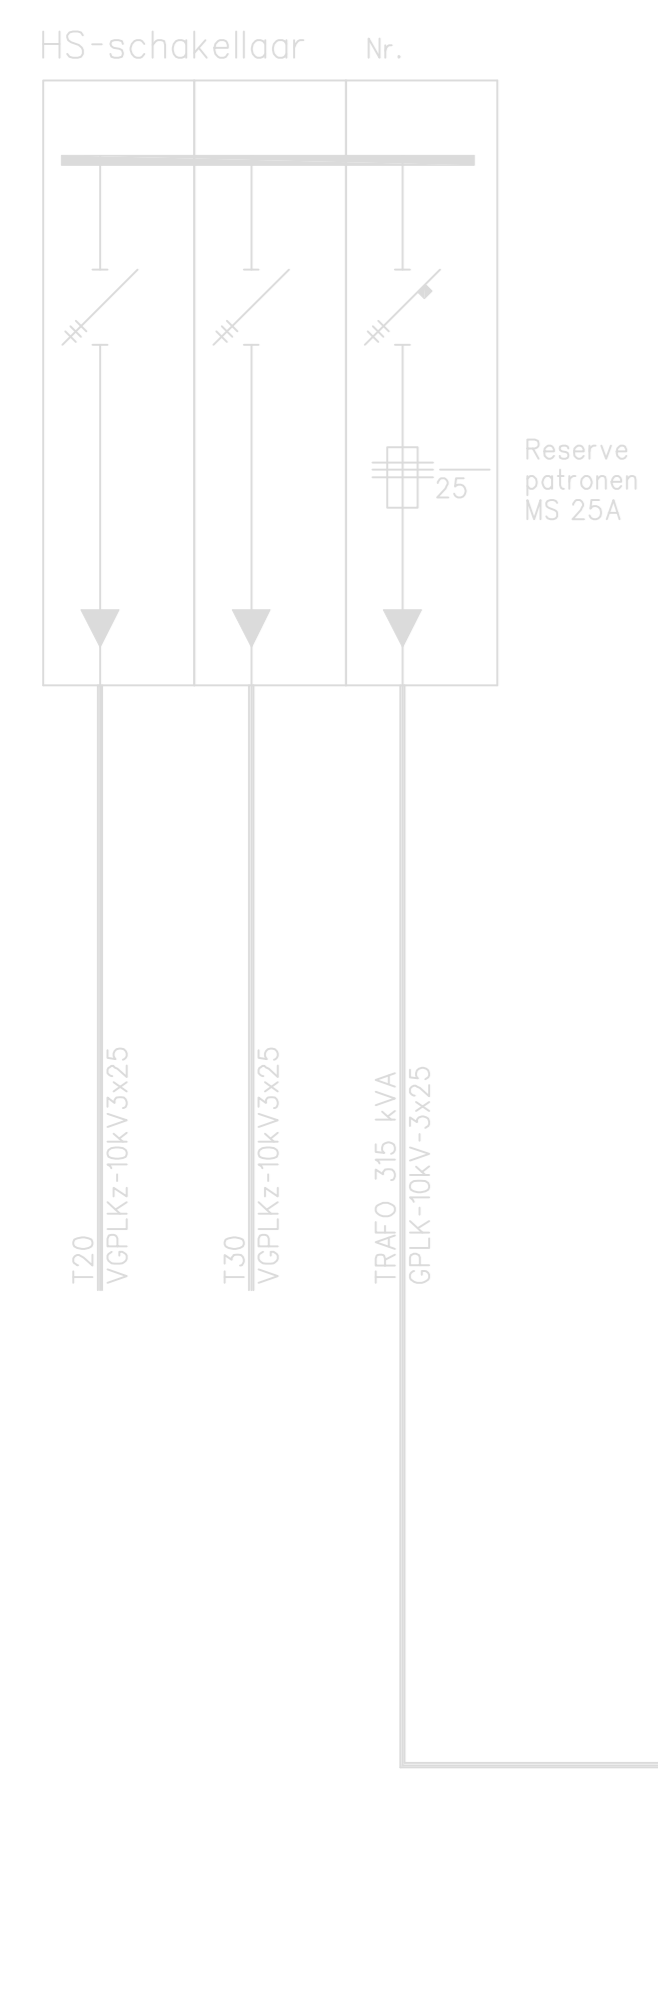

Tafel: 100  
Nr: 41305  
9x p: 1980

LS-SCHEMA KASTENBATTERIJ "A"

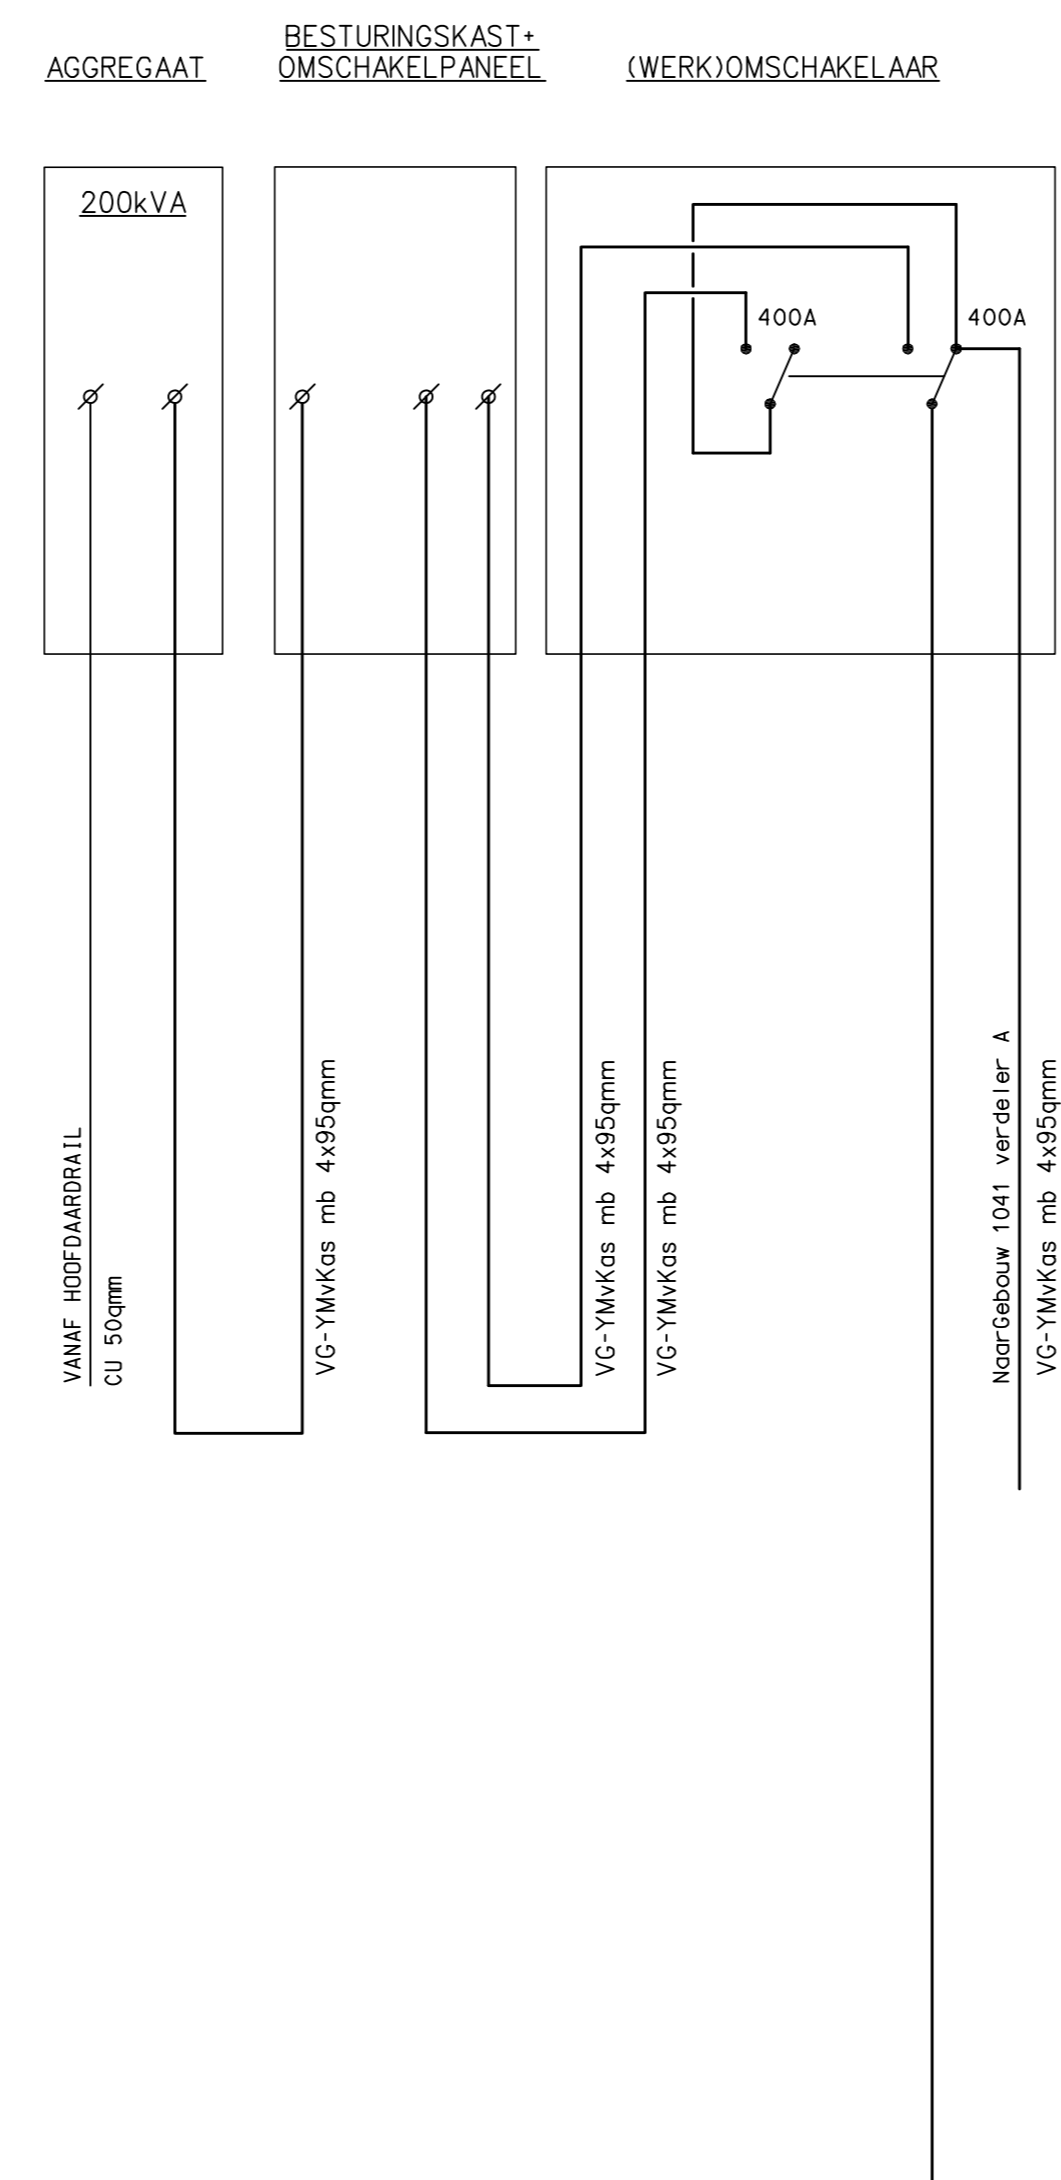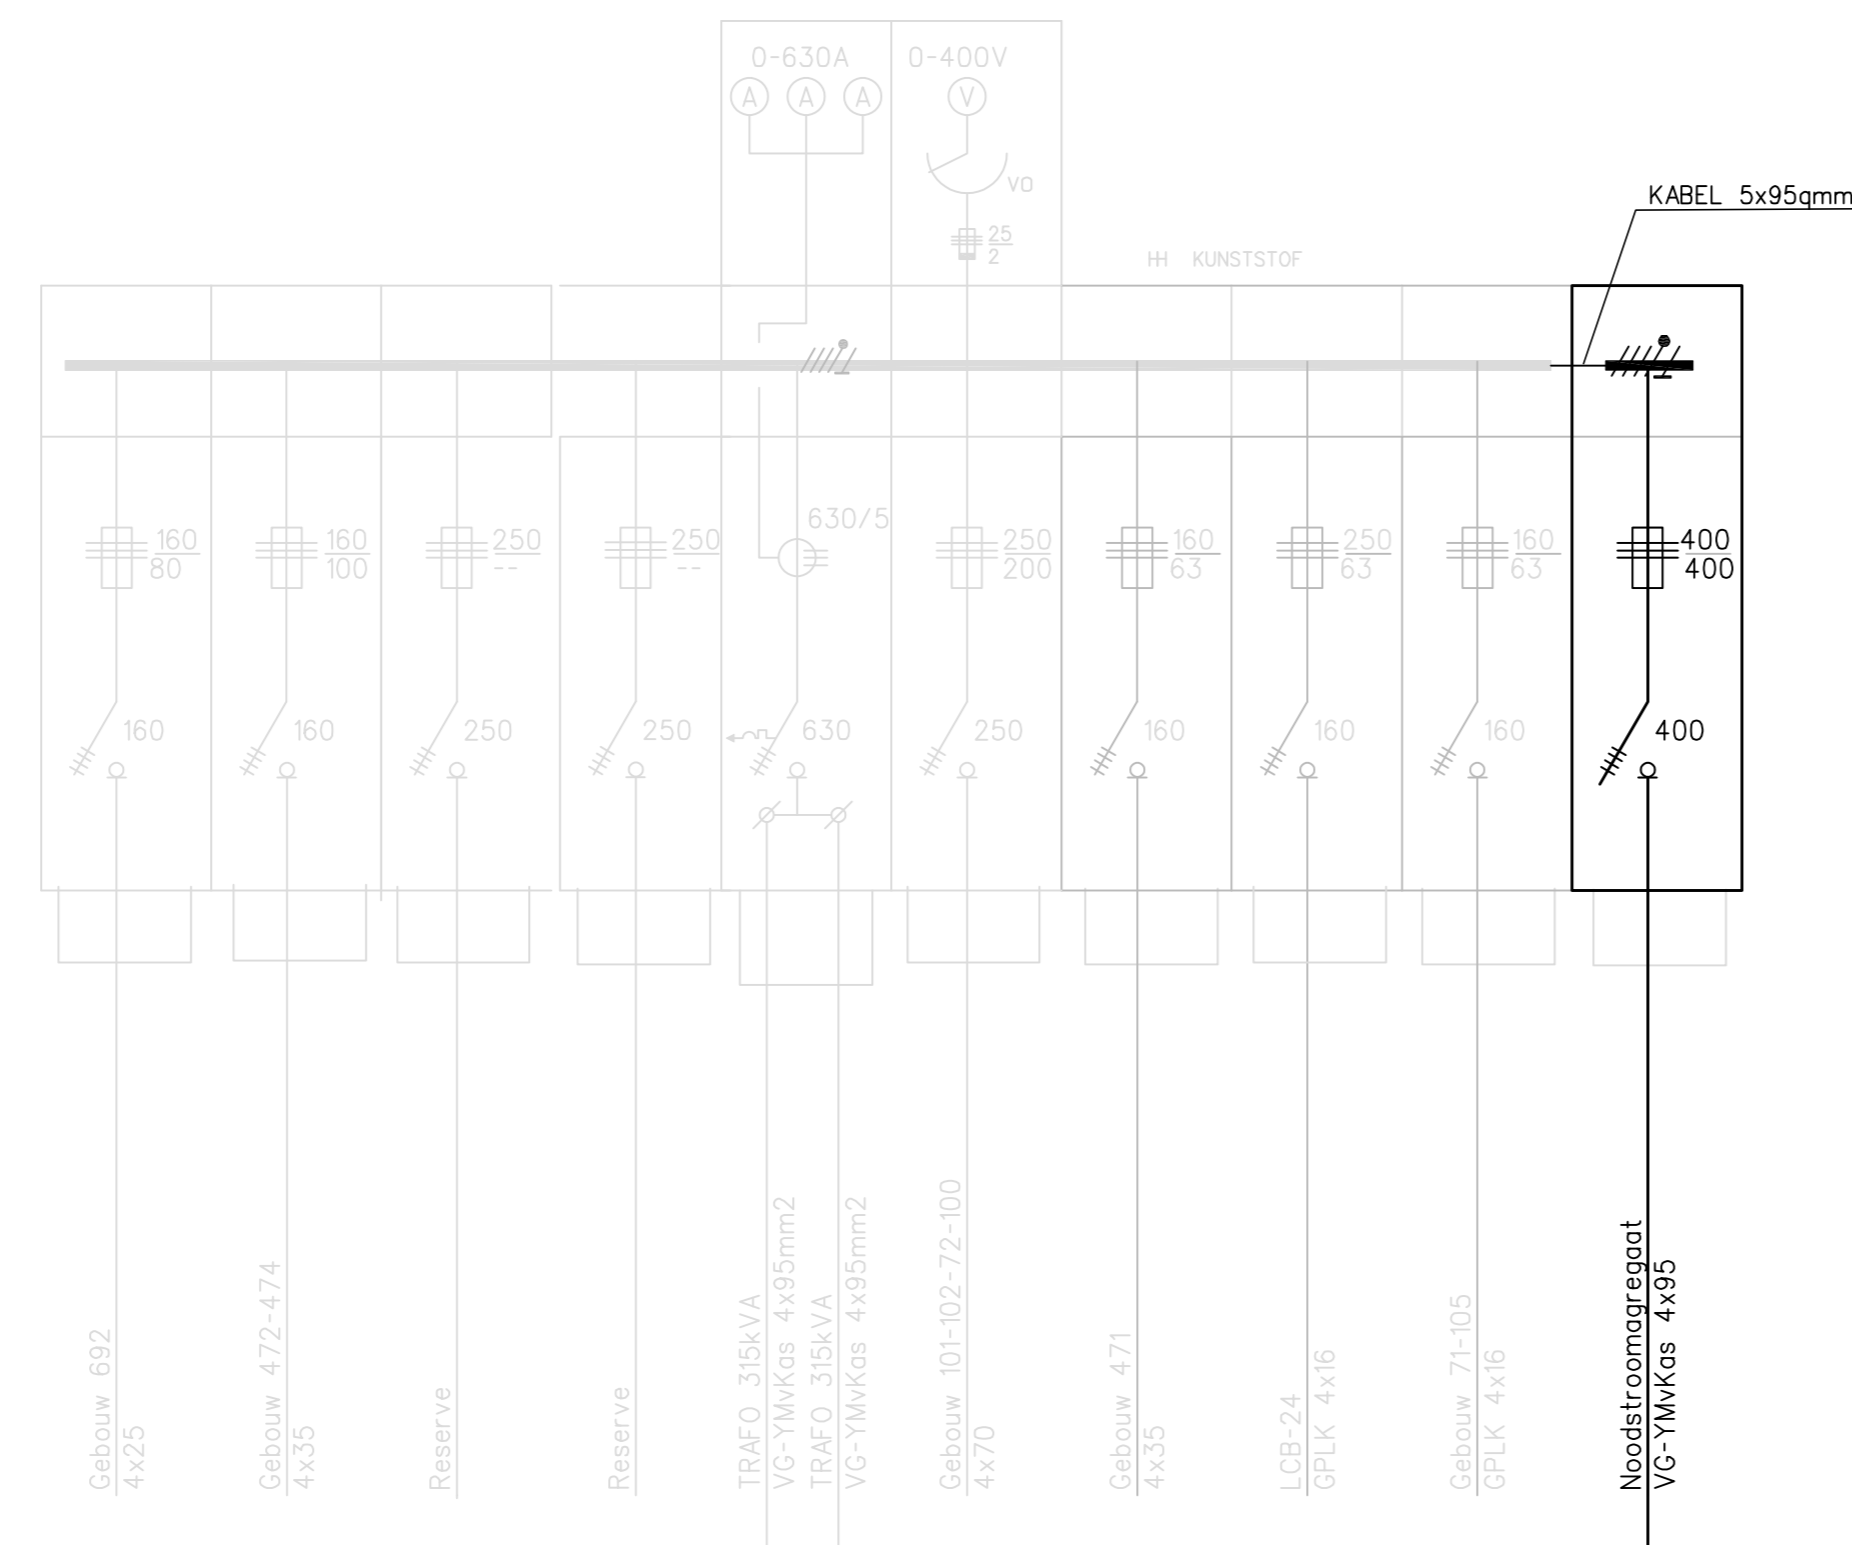

RENVOOI

- POTENTIAL VEREFFENINGSRAIL
- PHILIPS TCW 216 2x36W TL-D
- FAMOSTAR P-2A 1x8W
- BOUWKUNDIGE KABELGOOT

OPMERKING:  
GRUIS GEKLEURDE INSTALLATIEONDERDELEN  
BESTAAND  
ZWART GEKLEURDE INSTALLATIEONDERDELEN  
NIEUW TE LEVEREN EN TE MONTEREN

Vervangen vliegveldverlichting parallelbaan vliegbasis Volkel		
Montage elektrotechnische installaties trafogebouw T5		
Specificatie:		
Objectnummer: 45H03	Eigenaar: Dienst Vastgoed Defensie	Zuid
Gebruiknummer: 207.11.0963	Auteur: Kamphuis T.C.	
Bestelnummer: 2001339	Gecontroleerd: Lourenszen, E.A.G.P.	
Fase: Bestek	Datum: 12-3-2013	
Versie: A	Schaal: 1:50	
Blaas: E54 van	Formaat: A0	
Tekeningnummer: 45H03- Bestek-2001339-EJ-A-00		