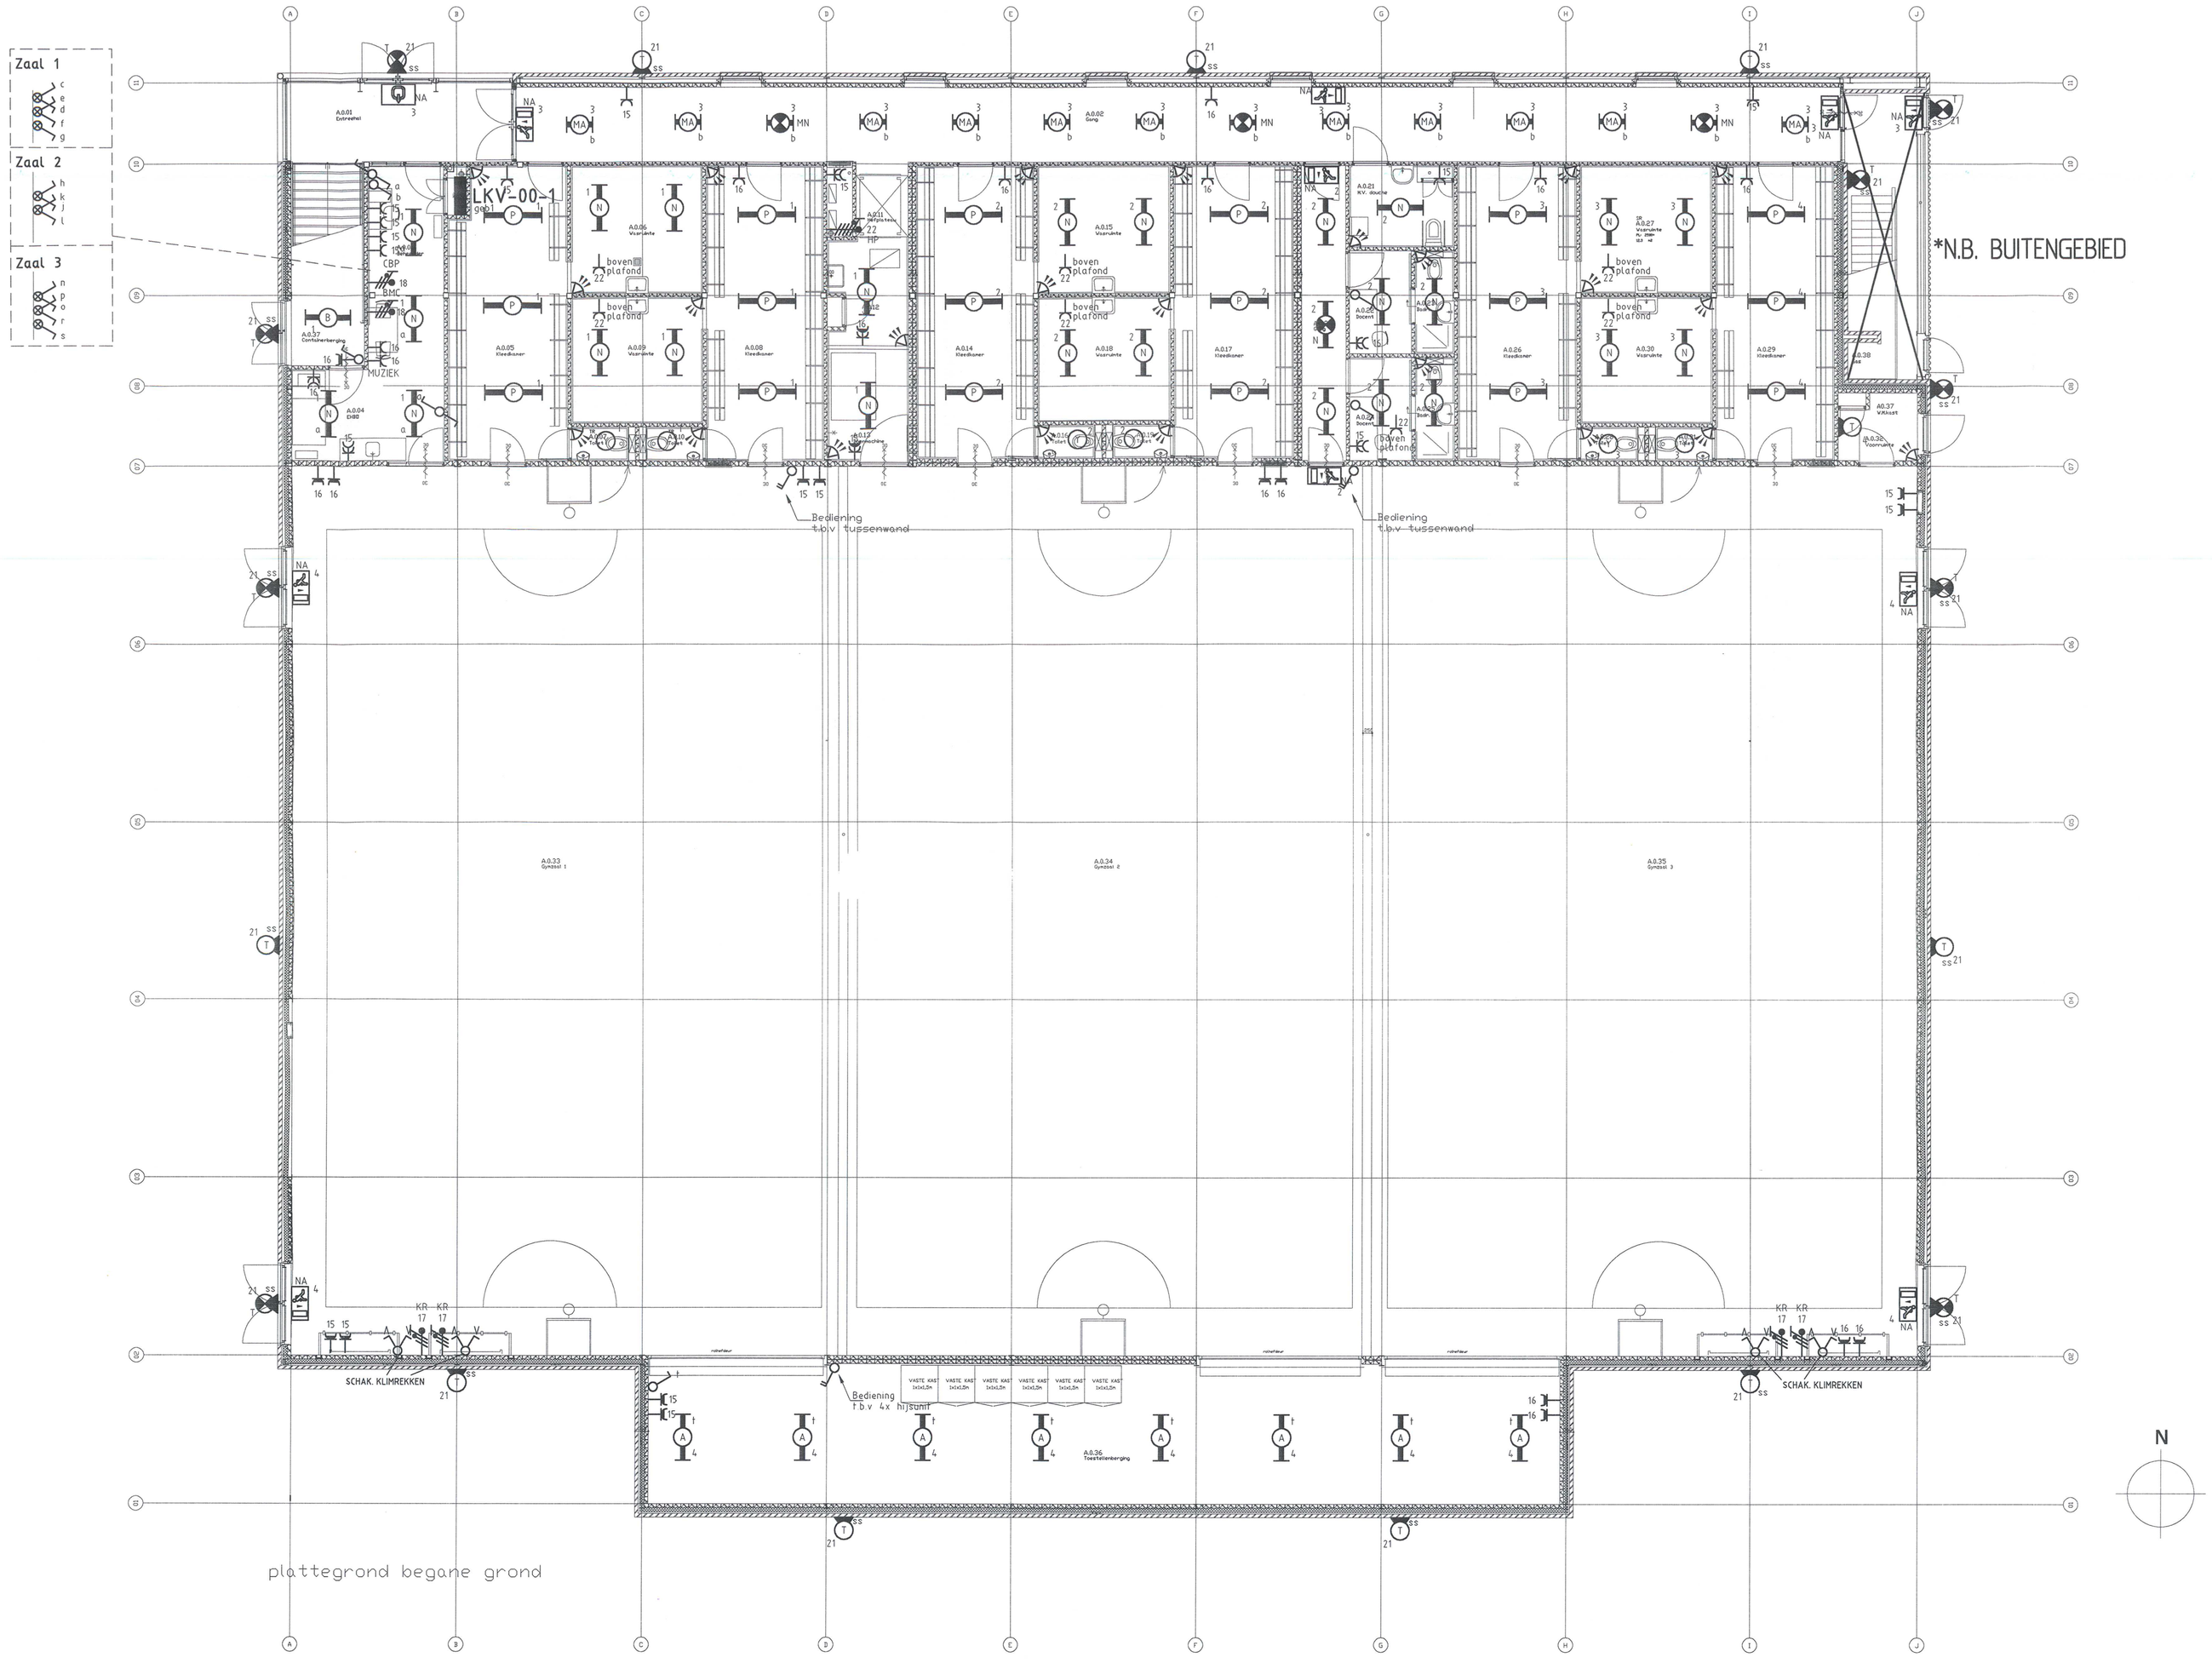

plattegrond begane grond

PROJECT:
Sporthal
te Barendrecht

OMSCHRIJVING:
Licht/Krachtinstallatie
Begane grond Sporthal

Alewijnse Groep ©
Alewijnse Delft B.V.
Westlandseweg 13 2624 AA Delft
Telefoon: 015 - 268 40 00

E		
D		
C		
B		
A		
WUZ	AARD VAN DE WIJZIGING	GEW DATUM
GETEKEND: RW	DATUM: 18-09-2006	
GEZIEN:	REVISIE	
SCHAAL: 1:100	PROJECTNR.: 10.4660	
FORMAAT: A1	BLAD: E-121	

deze tekening blijft eigendom van de Alewijnse Groep en mag zonder onze schriftelijke toestemming niet gekopieerd of aan derden ter inzage worden gegeven, noch voor of door derden worden gebruikt.

FILENAME: E-34.dwg