


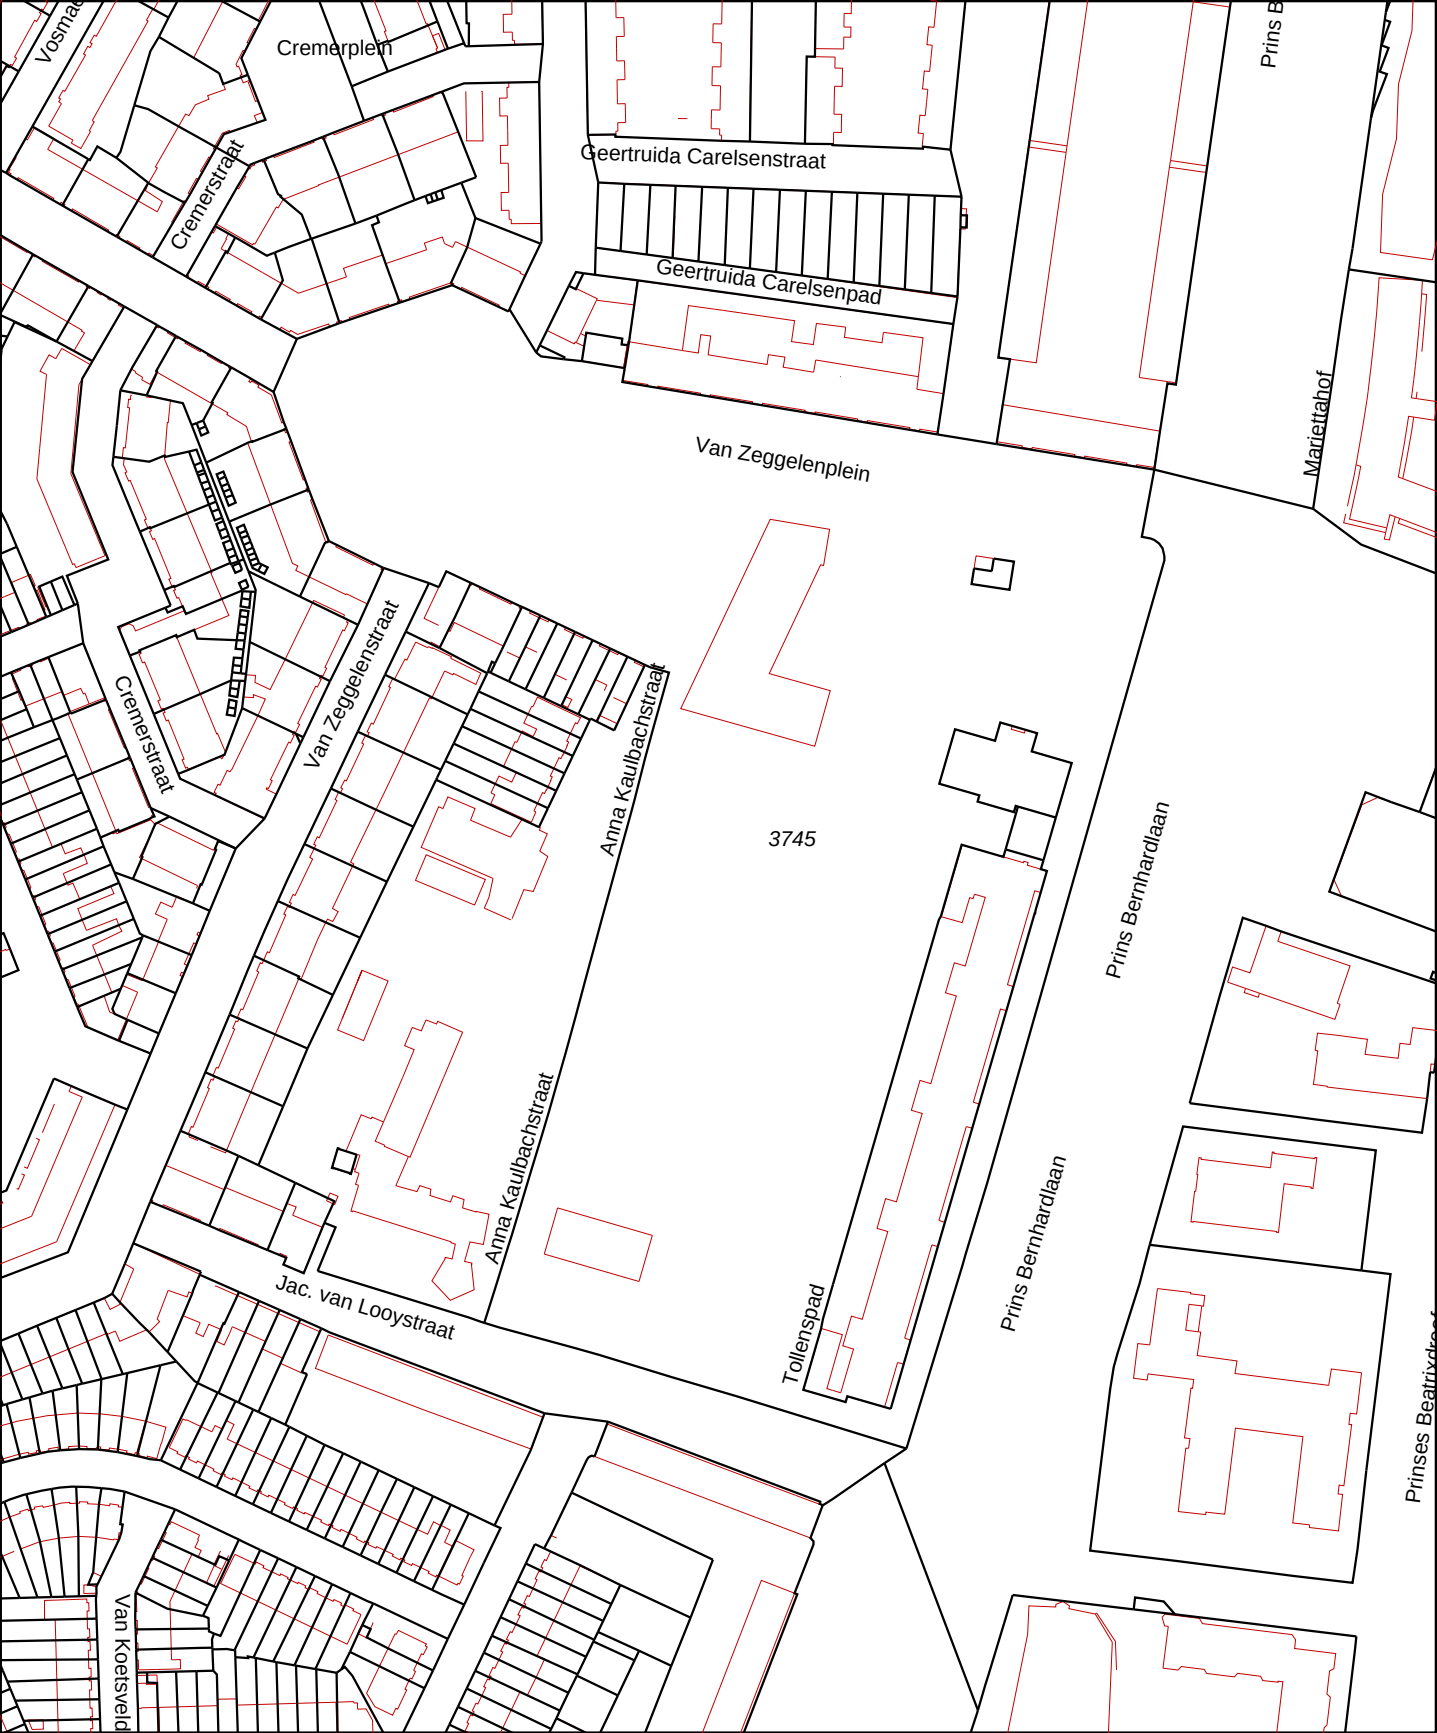

12345

25

—

 Vastgestelde kadastrale grens

—

 Voorlopige kadastrale grens

—

 Administratieve kadastrale grens

—

 Bebouwing

—

 Overige topografie

Deze kaart is noordgericht

Perceelnummer

Huisnummer

Voor een eensluitend uittreksel, Apeldoorn, 30 november 2015

De bewaarder van het kadaster en de openbare registers

Schaal 1:2000

Kadastrale gemeente

Secctie

Perceel

HAARLEM II

P

3745

Aan dit uittreksel kunnen geen betrouwbare maten worden ontleend.

De Dienst voor het kadaster en de openbare registers behoudt zich de intellectuele eigendomsrechten voor, waaronder het auteursrecht en het databankenrecht.