


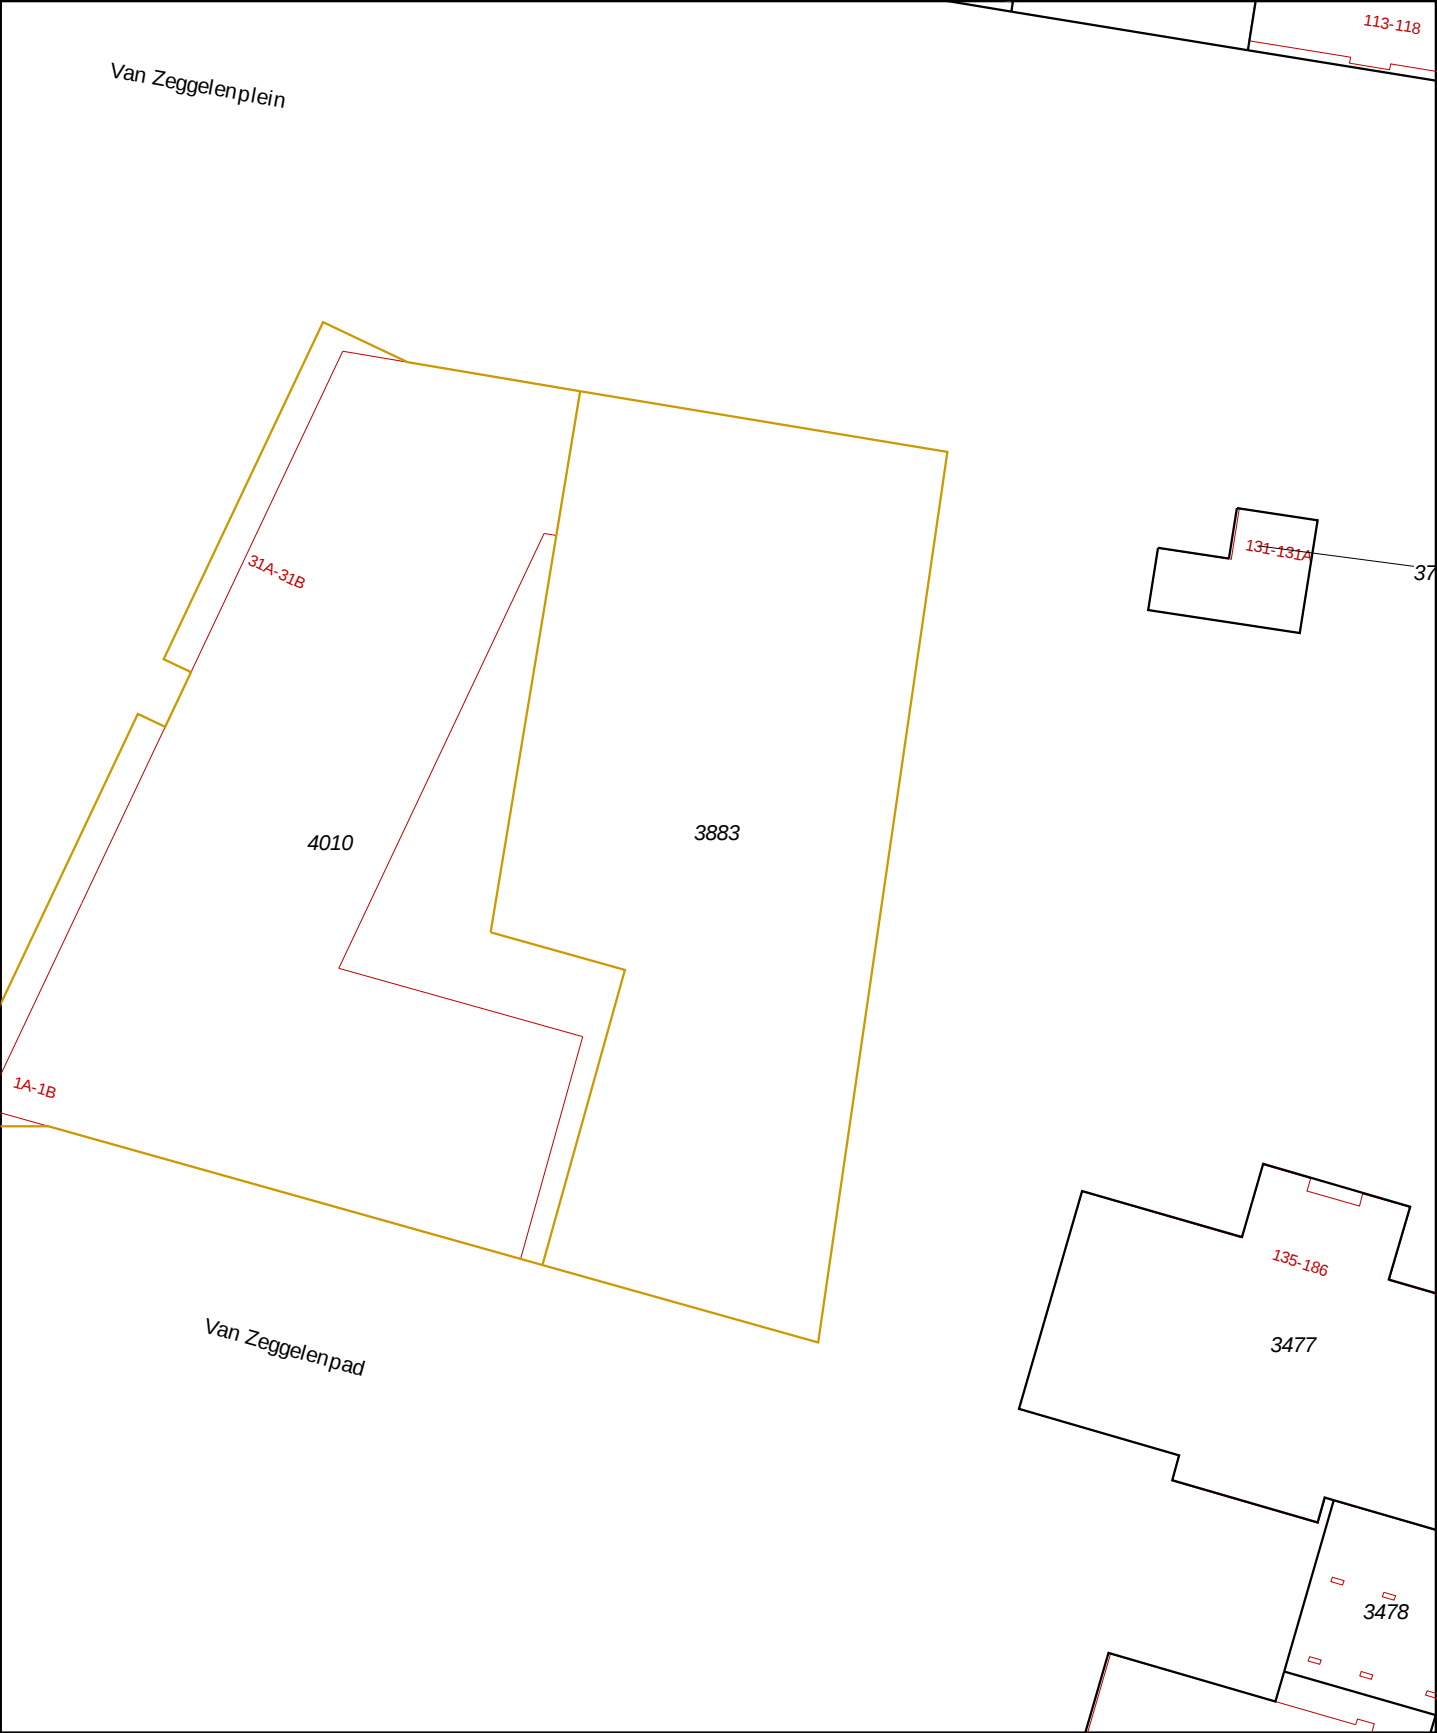

12345 25	Deze kaart is noordgericht Perceelnummer Huisnummer	Schaal 1:500		
— Vastgestelde kadastrale grens — Voorlopige kadastrale grens — Administratieve kadastrale grens — Bebouwing — Overige topografie	Kadastrale gemeente Sectie Perceel			HAARLEM II P 3883
Voor een eensluidend uittreksel, Apeldoorn, 29 augustus 2018 De bewaarder van het kadaster en de openbare registers				