



Legenda

ROTONDE/AANSL. WEGEN:
- Asfaltverh. Frezen 100mm
- AC 22 Bind T1-B dik 60mm
- AC 16 Surf D1-B dik 40mm

AANLIGGEND FIETSPAD:
- Asfaltverh. Frezen 100mm
- AC 22 Bind T1-B dik 60mm
- AC 16 Surf D1-B (Tiltred) dik 40mm

HOOFDRIJBAAN/FIETSPAD:
- Trapfrezen asfaltverharding dik 40mm
breed 0,50 m breed

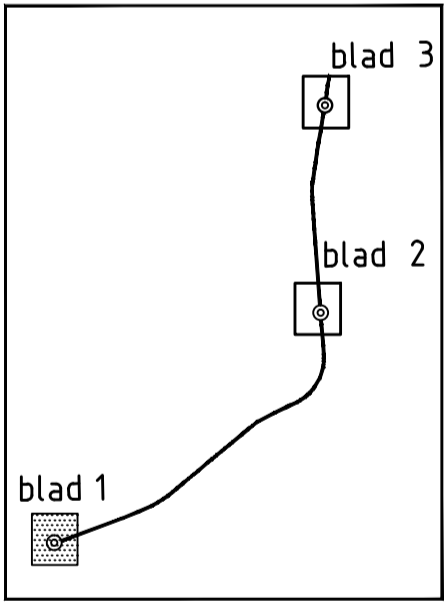

Provincie Noord-Brabant		Directie Economie & Mobiliteit				ing.bureau uitbesteding:	
		Brabantlaan 1 5216 TV 's-Hertogenbosch					
Bureau: V.I.W.		Telefoon (073) 681 28 12					
N272 Beek en Donk (N279) - Boxmeer (A73)							
Rotondes N272 Beek en Donk - Hoofdrijbaan N625 Herstelwerkzaamheden rotonde Oudestraat km. 3.450						Besteknummer	
						VIV.02.01.2012	
						schaal: 1:500 formaat: A2	
km 3.400		- km 6.600					
getekend	M Schepers	datum	12-10-2012	in 3 bladen	blad nr.1		
gecontroleerd	P. v. Loon	datum	22-02-2013	projectnummer	VIV.02		
vrijgegeven	W. v. Bussel	datum	22-02-2013	code			
status	Ontwerp en Bestek	versie	B	registratienummer	VIV.02-TEK-00002_1		